
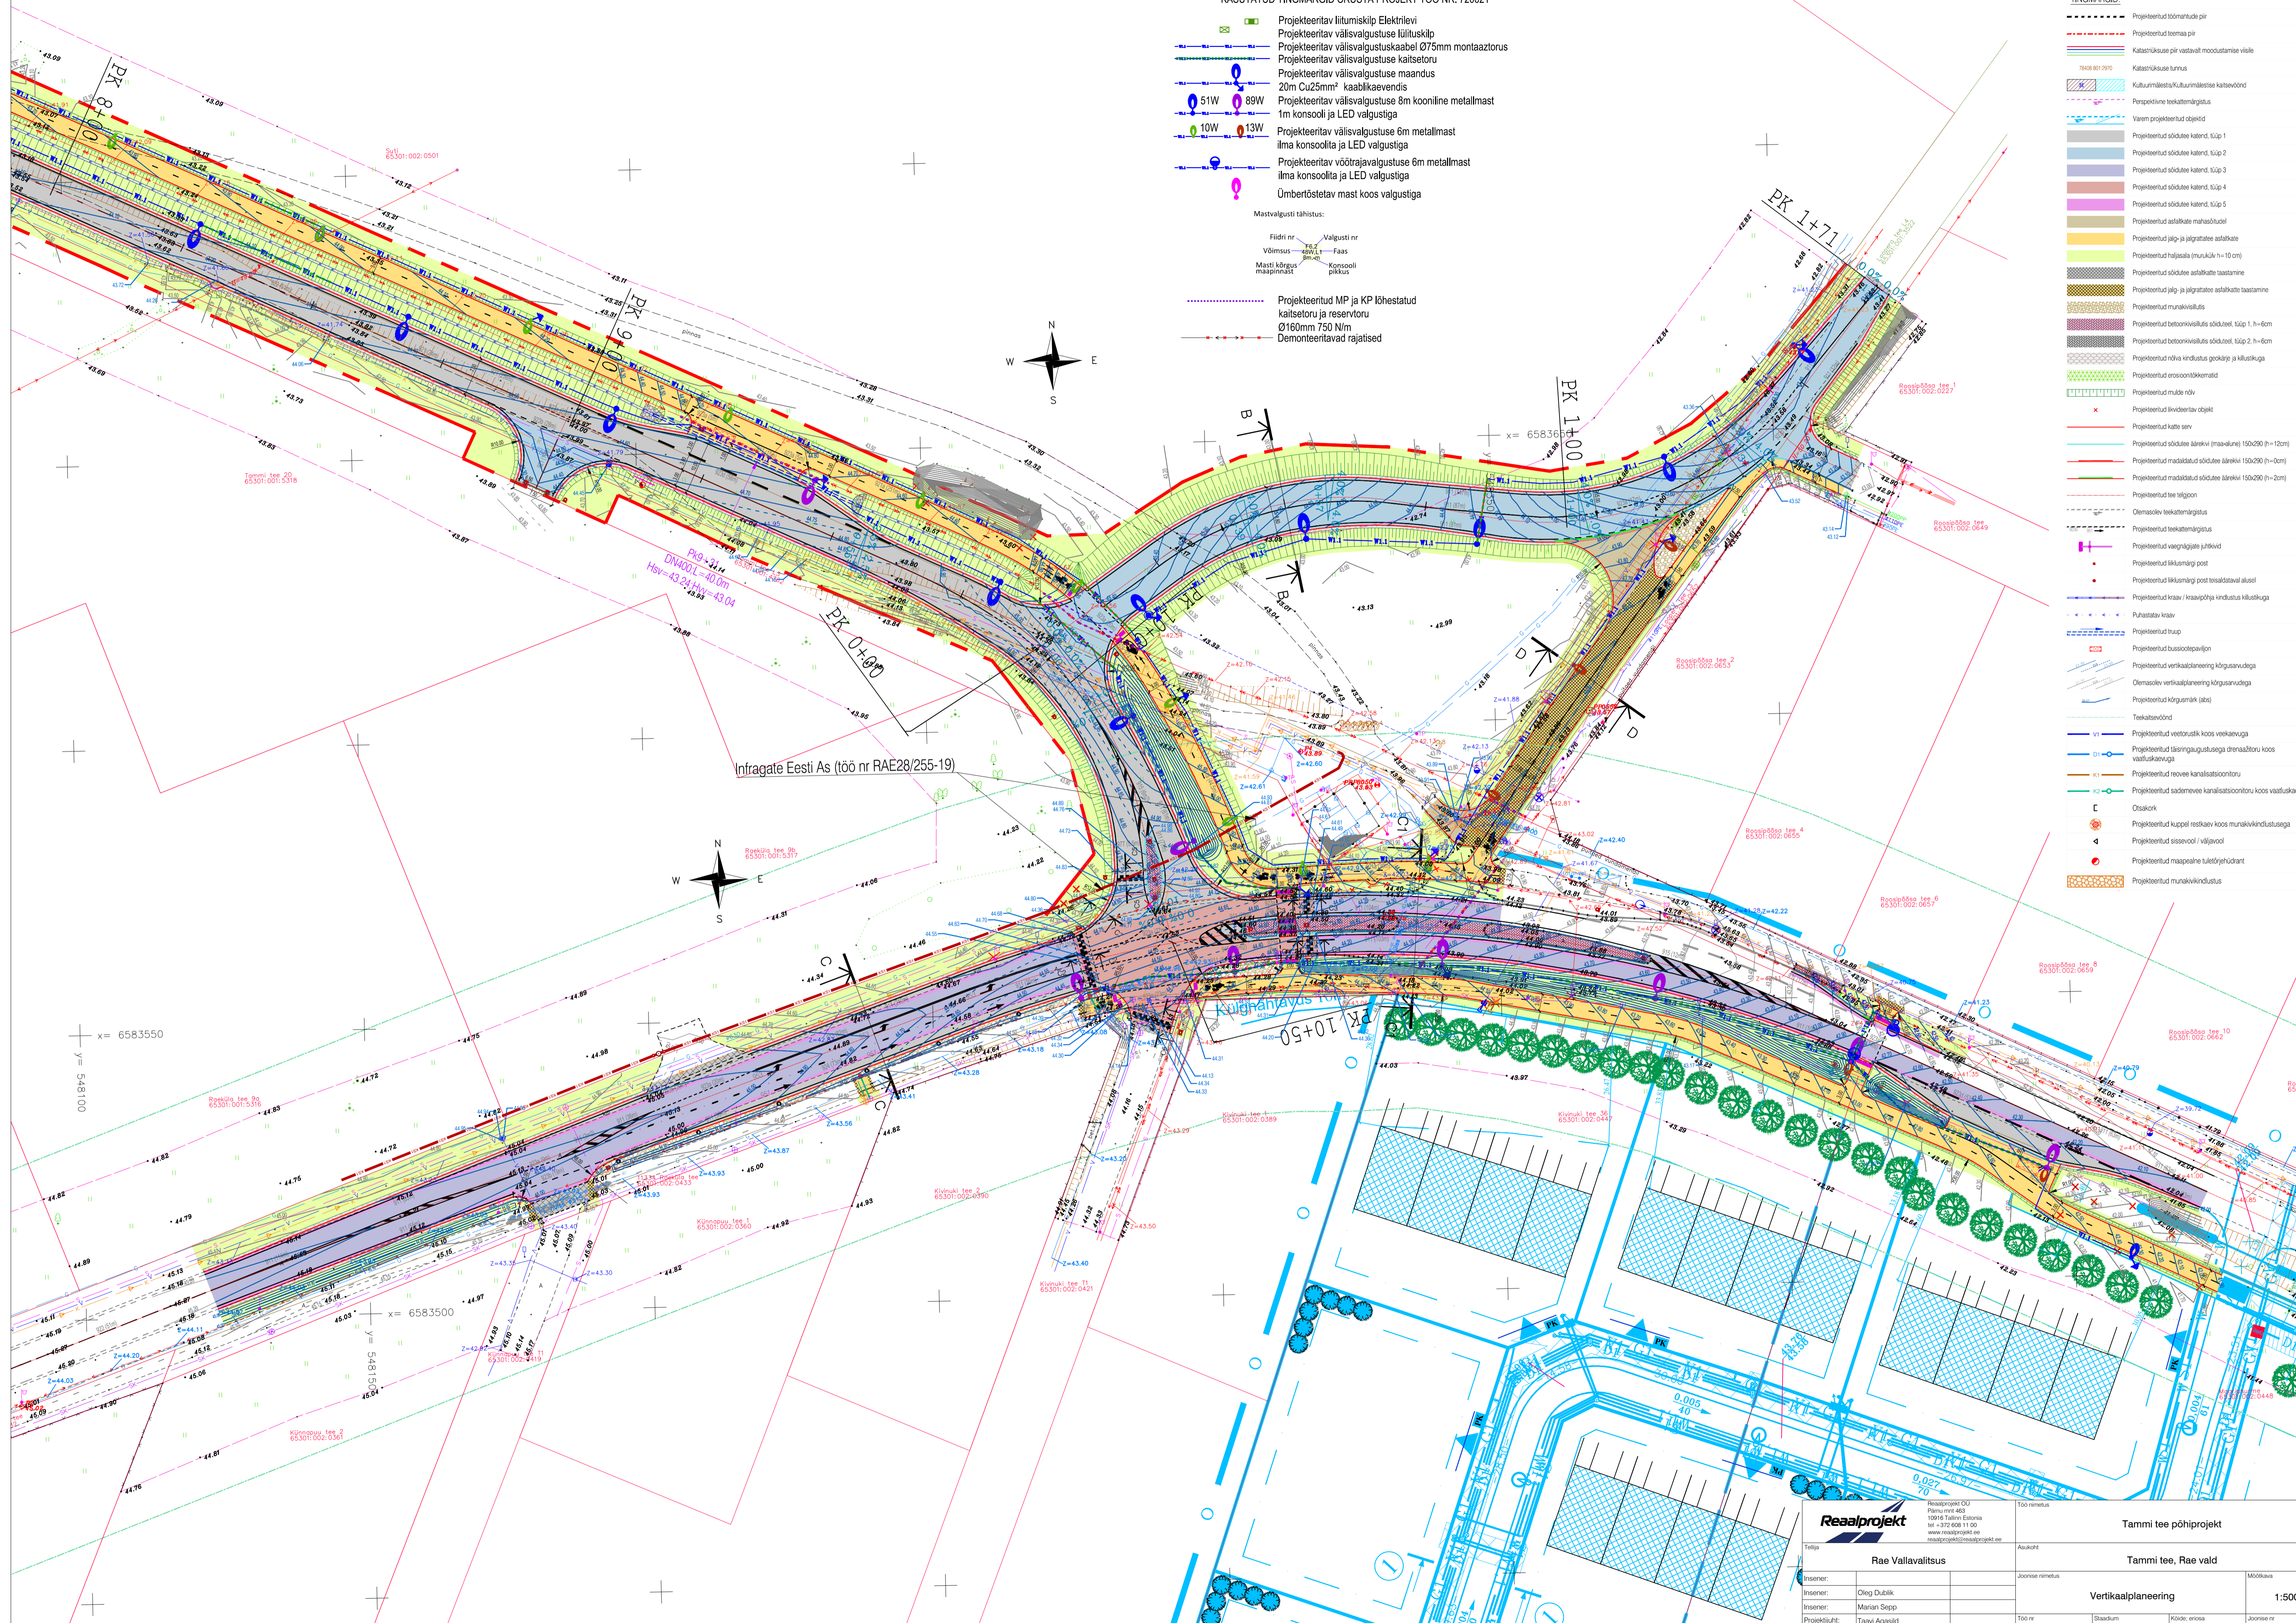


- Projekteeritud liitumiskilp Elektrilevi
- Projekteeritud välisvalgustuse lülituskilp
- Projekteeritud välisvalgustuskabel Ø75mm montaaortorus
- Projekteeritud välisvalgustuse kaitsetoru
- Projekteeritud välisvalgustuse maandus
- 20m Cu25mm² kaablikaevandis
- Projekteeritud välisvalgustuse 8m kooniline metallmast
- 1m konsooli ja LED valgustiga
- Projekteeritud välisvalgustuse 6m metallmast
- ilma konsoolita ja LED valgustiga
- Projekteeritud võotraja valgustuse 6m metallmast
- ilma konsoolita ja LED valgustiga
- Ümbertõstatav mast koos maast valgustiga

Mastvalgusti tähistus:

- Fidri nr
- Valgusti nr
- Võimsus
- Faas
- Masti kõrgus maapinnast
- Konsooli pikkus
- Projekteeritud MP ja KP lõhestatud kaitsetoru ja reservoru Ø160mm 750 N/m
- Demonteeritavad rajatised

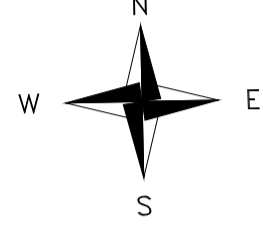

- TINGMÄRGID:**
- Projekteeritud toonartude piir
 - Projekteeritud toomas piir
 - Kaitsekihtuse piir vastavalt moodustamise viiele
 - Kaitsekihtuse turvus
 - Kultuurimälestis/Kultuurimälestise kaitsevöönd
 - Perspektiivne teekattemärgistus
 - Vasem projektitud objektid
 - Projekteeritud sõidutee kate, k.ü.p 1
 - Projekteeritud sõidutee kate, k.ü.p 2
 - Projekteeritud sõidutee kate, k.ü.p 3
 - Projekteeritud sõidutee kate, k.ü.p 4
 - Projekteeritud sõidutee kate, k.ü.p 5
 - Projekteeritud asfalkate mahalaadul
 - Projekteeritud jälg- ja järgitaste asfalkate
 - Projekteeritud haldajala (muru) h=10 cm
 - Projekteeritud sõidutee asfalkate taastamine
 - Projekteeritud jälg- ja järgitaste asfalkate taastamine
 - Projekteeritud muravikilud
 - Projekteeritud betoonvõlvitud sõidutee, k.ü.p 1, h=6cm
 - Projekteeritud betoonvõlvitud sõidutee, k.ü.p 2, h=6cm
 - Projekteeritud nõva kindluse geotekstiil ja kilekanga
 - Projekteeritud erosioonikaitse
 - Projekteeritud muide nõlv
 - Projekteeritud liivkivitar objektid
 - Projekteeritud katta serv
 - Projekteeritud sõidutee ääriki (maa-alune) 150x200 (h=12cm)
 - Projekteeritud masalaadul sõidutee ääriki 150x200 (h=10cm)
 - Projekteeritud masalaadul sõidutee ääriki 150x200 (h=20cm)
 - Projekteeritud tee valgus
 - Olemasolev teekattemärgistus
 - Projekteeritud teekattemärgistus
 - Projekteeritud vaagnälgate lihtviid
 - Projekteeritud liikumärg post
 - Projekteeritud liikumärg post tasalastataval alusel
 - Projekteeritud kraav / kraavipõhja kindlustus kilekangaga
 - Puhastatav kraav
 - Projekteeritud trüüp
 - Projekteeritud bussipeataväli
 - Projekteeritud vertikaalplaneering kõrgusandega
 - Olemasolev vertikaalplaneering kõrgusandega
 - Projekteeritud kõrgusmärk (täis)
 - Teekaitsevöönd
 - Projekteeritud veevõrgustik koos veekaevuga
 - Projekteeritud täringuvalgustuse ohuallikute koos vastikavõrguga
 - Projekteeritud reovee kanalisatsioonitoru
 - Projekteeritud sademevee kanalisatsioonitoru koos vastikavõrguga
 - Otsakork
 - Projekteeritud kuppel reakeiv koos munakindlustusega
 - Projekteeritud sisseool / väljupool
 - Projekteeritud maapinnale tuleohuühend
 - Projekteeritud munakindlustus

		Reaalprojekt OÜ Pärnu mnt 463 10916 Tallinn, Eesti tel +372 698 11 00 www.reaalprojekt.ee reaalprojekt@reaalprojekt.ee	Töö nimetus	Tammitee põhiprojekt
Telliju	Rae Vallavalitsus	Auskuht	Tammitee, Rae vald	
Inseener	Oleg Dublik	Joone nimetus	Vertikaalplaneering	Mõõkava
Inseener	Marian Sepp	Töö nr	P21002	1:500
Projekti juht	Taavi Agasild	Stadium	PP	Kalder: erosa
Projekti juht	Taavi Agasild	Stadium	TL	Joone nr
Fail / Kuupäev	P21002_PP_TL-2VP.dwg / 11.03.2022	Stadium	PP	2VP-03