


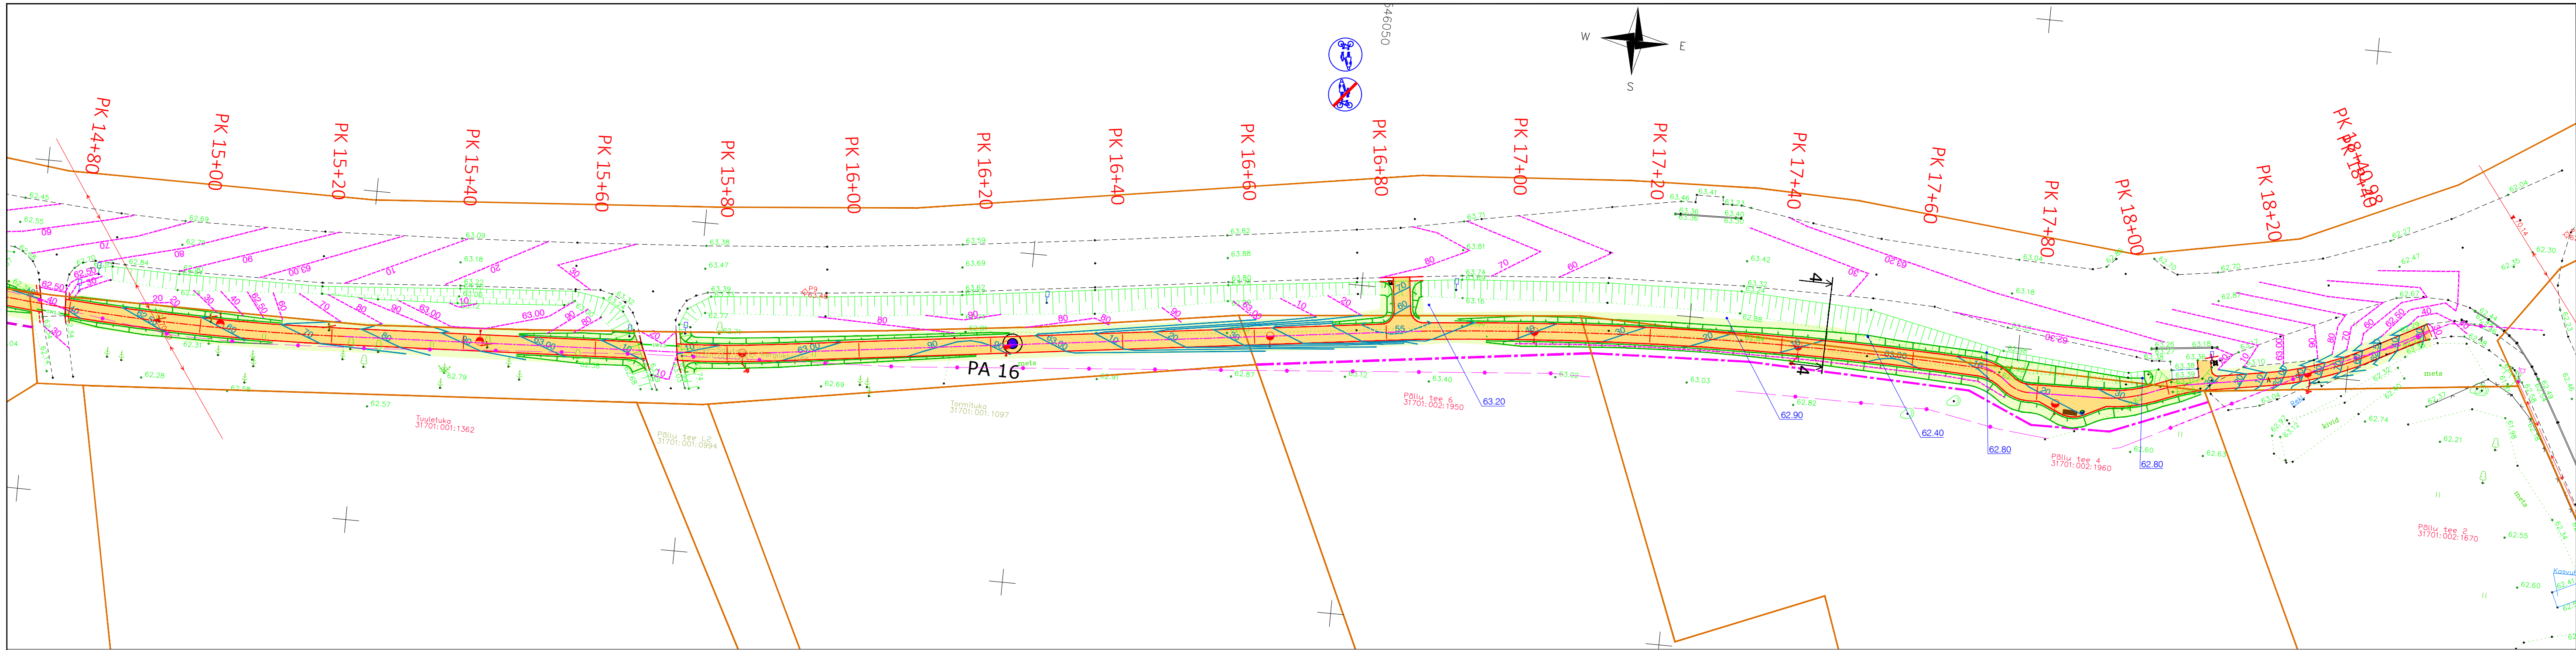

Geoluse koostaja: Reaalprojekt		Geoluse töö nr: G21045		Möödistamise aeg: märts 2021		
viavelo INSENERIBÜROO		TELLIJA	Kohalja Vallavalitsus			
		PROJEKT	Urge-Prillimäe-Salutaguse kergliiklustee			
		OBJEKT	Riigitee nr 11202 Urge-Vaida, Rapla maakond			
PROJEKTEERIS	VASTUTAV	STAADIUM	JONISE NIMI		TÖÖ NR	
L. Künnapuu	R. Mäe	Põhiprojekt	Vertikaalplaneering		1721	
		KUUP.	MÕÖTKAVA	JONISE NR	REV	
		28-Jun-21	1:500	4-10	0	
ViaVelo Inseneribüroo OÜ, reg.kood 11712139, Magasini 29a-18, 10138 Tallinn; Tel: 5172182, info@viavelo.ee; www.viavelo.ee; MTR: EEK001192, EPE001115, ELK000063; EEP003424						