


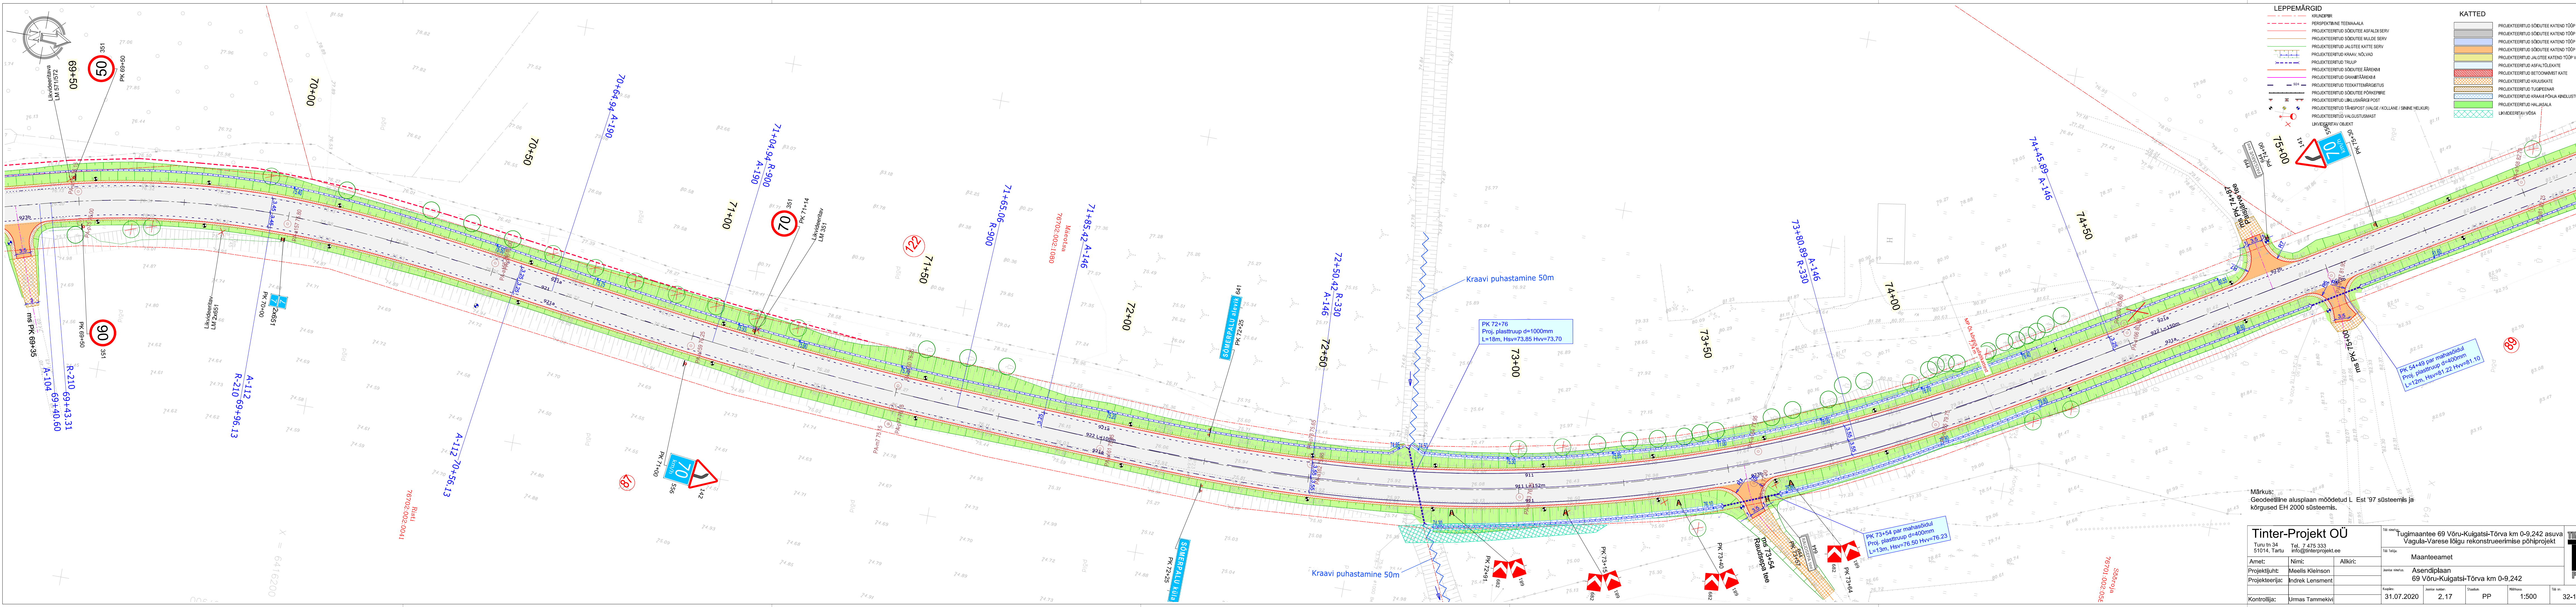

- LEPPEMÄRGID**
- VRANDMÄRK
  - PROJEKTEERITUD SÕIDUTEE ASFALDI SERV
  - PROJEKTEERITUD SÕIDUTEE MÄLDE SERV
  - PROJEKTEERITUD JALGTEE KATTE SERV
  - PROJEKTEERITUD KRAAV, KÕLVAD
  - PROJEKTEERITUD TRUUP
  - PROJEKTEERITUD SÕIDUTEE ÄÄREKIVI
  - PROJEKTEERITUD GRANITÄÄREKIVI
  - PROJEKTEERITUD TEEKATTEMÄRGISTUS
  - PROJEKTEERITUD SÕIDUTEE PÕRKEPIIRE
  - PROJEKTEERITUD LUKKUSMÄRGI POST
  - PROJEKTEERITUD TÄHISPOST (VALGE / KOLLANE / SININE HELKUR)
  - PROJEKTEERITUD VALGUSTUSMÄRK
  - LIKVIDEERITAV OBJEKT
- KATTED**
- PROJEKTEERITUD SÕIDUTEE KATEND TÕÜP I JA II
  - PROJEKTEERITUD SÕIDUTEE KATEND TÕÜP VII
  - PROJEKTEERITUD SÕIDUTEE KATEND TÕÜP VIII
  - PROJEKTEERITUD SÕIDUTEE KATEND TÕÜP IV
  - PROJEKTEERITUD JALGTEE KATEND TÕÜP V
  - PROJEKTEERITUD ASFALTÜLKATE
  - PROJEKTEERITUD BETONKIVIKATE
  - PROJEKTEERITUD KIVIÜLKATE
  - PROJEKTEERITUD TUGIPINNAR
  - PROJEKTEERITUD KRAAVI PÕHJA KINDLUSTUS
  - PROJEKTEERITUD HALJASALA
  - LIKVIDEERITAV VÕSO

Märkus:  
Geodeetiline alusplaan moodetud L. Est '97 süsteemis ja kõrgused EH 2000 süsteemis.

**Tinter-Projekt OÜ**  
Turu tn 34  
51014, Tartu  
Tel. 7 475 333  
info@tinterprojekt.ee

Tugimaantee 69 Võru-Kuigatsi-Tõrva km 0-9,242 asuva  
Vagula-Varese lõigu rekonstrueerimise põhiprojekt

Maanteeamet  
Asendiplaan  
69 Võru-Kuigatsi-Tõrva km 0-9,242

Amet: Nimi: Allkiri: Joonse reetel:  
Projektijuht: Meelis Kleinson  
Projekteerija: Indrek Lensment  
Kuplet: Joonse number: 2.17  
31.07.2020  
Stadium: PP  
Mõtkava: 1:500  
Tõr nr: 32-18-TP