TUGIJOONIS

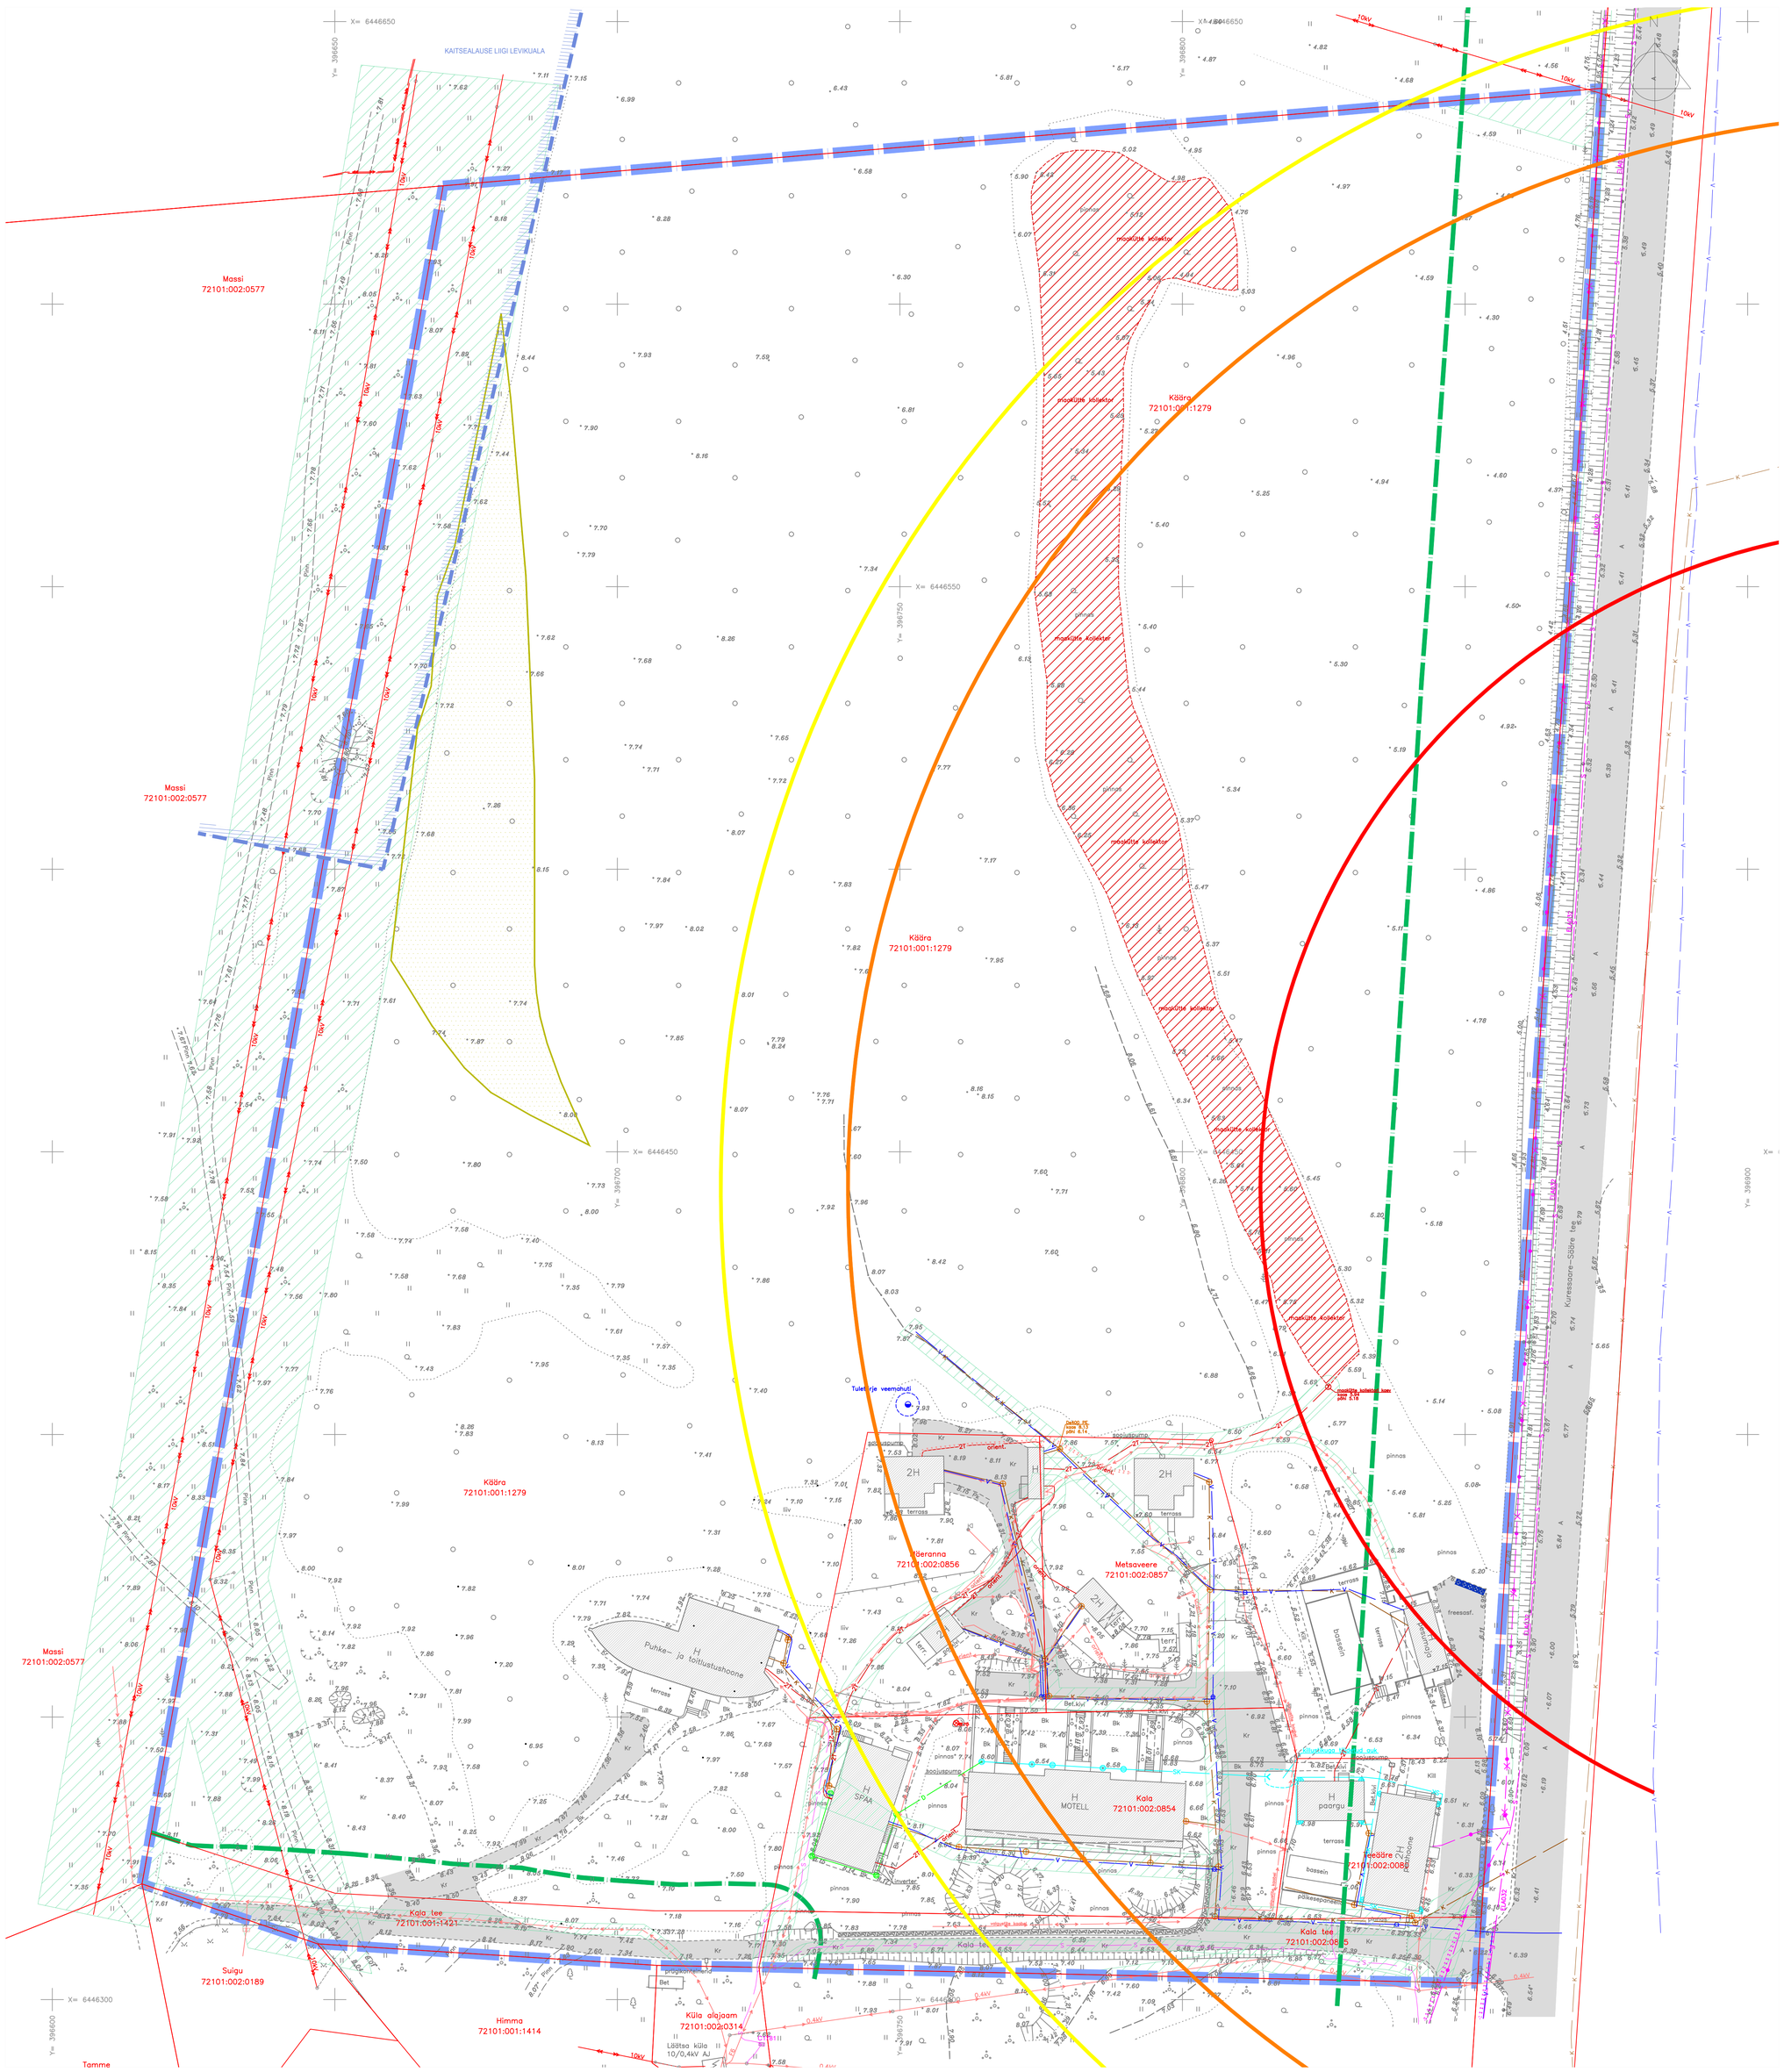

LEPPEMÄRGID:

OLEMASOLEV:

- PLAN. ALA PIIR
- KATASTRIÜKSUSTE PIIRID
- OLEMASOLEV TEE
- SEADUSJÄRGNE TEEKAITSEVÖÖNDI PIIR
- KAITSEALAUSE LIIGI LEVIKUALA PIIR
- NATURA ELUPAIK METSASTUNUD LUITED
- OLEMASOLEV HOONE
- OLEMASOLEV ALAJAAM
- OLEMASOLEV 10 kV ÕHULIIN
- OLEMASOLEV 0,4 kV ÕHULIIN
- OLEMASOLEV KAABLITORU
- OLEMASOLEV SIDEKAABEL
- OLEMASOLEV OPTILINE SIDEKAABEL
- OLEMASOLEV SIDEKAPP
- OLEMASOLEV VEETORUSTIK
- OLEMASOLEV KANALITORUSTIK
- OLEMASOLEV SOOJATORUSTIK
- OLEMASOLEV KANALITORUSTIK
- OLEMASOLEV SOOJATORUSTIK
- OLEMASOLEV MAAKÜTTEKONTUURI ALA
- OLEMASOLEV TULETÕRJE VEEVÕTUMAHUTI JA -KAEV
- OLEMASOLEVA TEHNORAJATISE KITSENDUSE ALA

LPG veoki BLEVE ohualad (allikas Üüdibe ja Läätsa küla Käära detailplaneeringu ohuhinnang)

- Re-234 m
- Ro-425 m
- Rv-380 m

MÄRKUSED:
1. ALUSPLAANINA KASUTATUD DP PROJEKTBÜROO OÜ POOLT APRILL 2025 MÕÕDISTATUD GEODEETILIST ALUSPLAANI, TÖÖ NR 53-20-G.
2. PLANEERINGUALA ASUB TERVIKUNA LÄÄTSA KALATÖÖSTUS AS OHTLIKU ETTEVÕTTE OHUALAS.
3. JOONISTE JUURDE KUULUB LAHUTAMATU OSANA SELETUSKIRI
4. JOONISTE VÄLJATRÜKID ON VALGUS- JA NIISKUSTUNDLIKUD

Töö nr. 190525			Planeeringu koostamise korraldaja: SAAREMAA VALLAVALITSUS		
			Huvitatud isik: OKTOOBER OÜ		
PROJEKTIJUHT	I. HIMMIST		SAARE MAAKOND SAAREMAA VALD ÜÜDIBE JA LÄÄTSA KÜLA KÄÄRA DETAILPLANEERING	STAAD.	LEHT	LEHTI
				PLAN.	2	3
PLANEERIJA	P. HEIN	/allkirjastatud digitaalselt/		MKA tegevusluba PT 210/2005 MTR: EEP003326; ELK000027 EL 10207096-0001; EP10207096-0001		
Kuupäev	17.12.2025			Kloteid OÜ Reg kood 10207096 Rohu 5, Kuressaare 93819 453 3723 / 508 4489 kloteid@kloteid.ee / www.kloteid.ee		
M 1:500			TUGIJOONIS			