


Puhkeala\_tee\_telg


TINGMÄRGID

PROJEKTEERITUD TEE TELG  
OLEMASOLEV MAAPIND TEE TELJEL

RISTMIK VASAKULE / PAREMALE

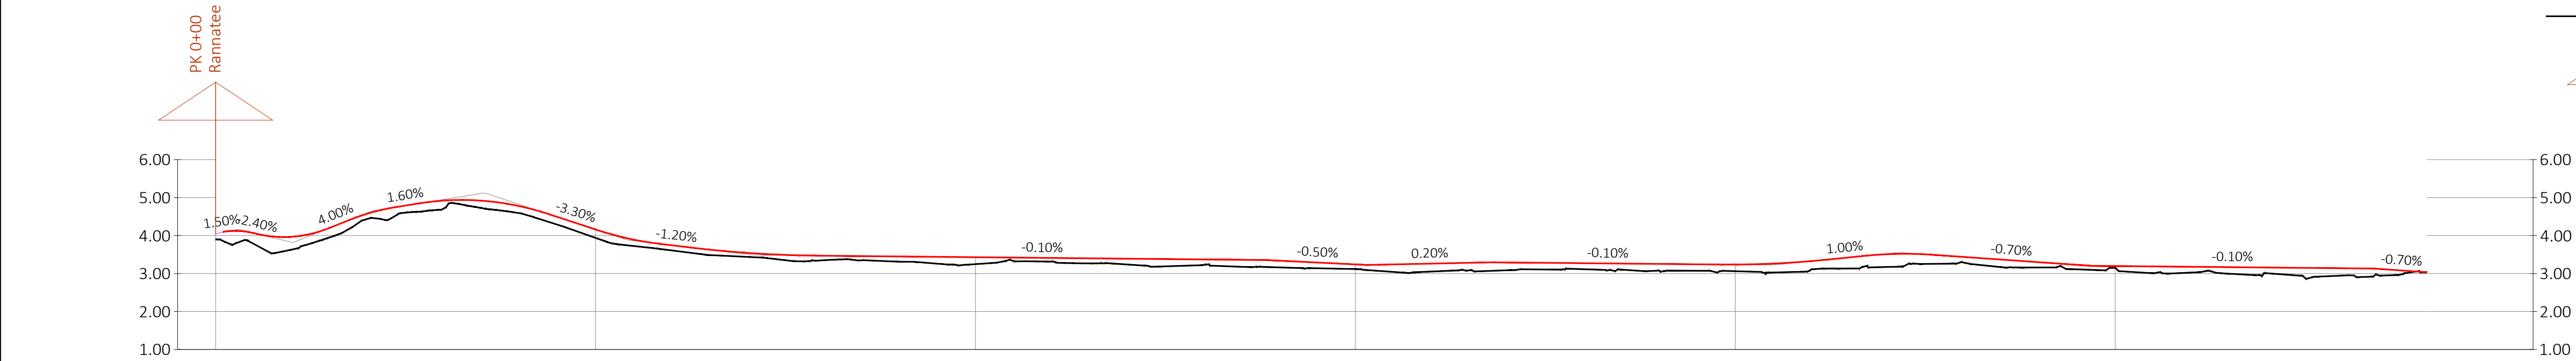

Piketid	0+10	0+00	0+25	0+50	0+75	1+00	1+25	1+50	1+75	2+00	2+25	2+50	2+75	3+00	3+25	3+50	3+75	4+00	4+25	4+50	4+75	5+00	5+25	5+50	5+75	6+00	6+10
Horisontaalgeomeetria		L=17.72m	R=50.00m L=15.38m	R=300.00m L=19.20m	R=700.00m L=34.28m	L=67.02m		R=800.00m L=16.80m	R=3000.00m L=32.92m		R=800.00m L=16.80m	R=2500.00m L=27.46m	R=1000.00m L=17.03m	L=348.87m													

 EXTech Design OÜ Sihi tn 122, 10918 Tallinn, Harju maakond	REG: 11967596 OSM: +372 53474036 E-POST: info@extech.ee	OBJEKT Meremõisa telkimisala, parkla ja teede projekteerimine ja ehitus	JÕONIS Pikiprofiil		
	MTB REG NR: EPP004936	Keila metskond 30, Meremõisa küla, Lääne-Harju vald, Harju maakond	100 NR 25083	MOOTKAVA 1:1000	LÕOMISE KUUPÄEV 19.09.2025
	ADDRESS P. KUKK167 EPC001589	TELLUJA Verston Eesti OÜ	STADIUM PP	FORMAAT 2xA3	LÕHMISE KUUPÄEV —
	Yost. spets. I. Kustavus				LÕHMISE NR. TL-6-03
					LEHT/LEHTI 2/2