


Kaupa nappi SR Summeer lõpped

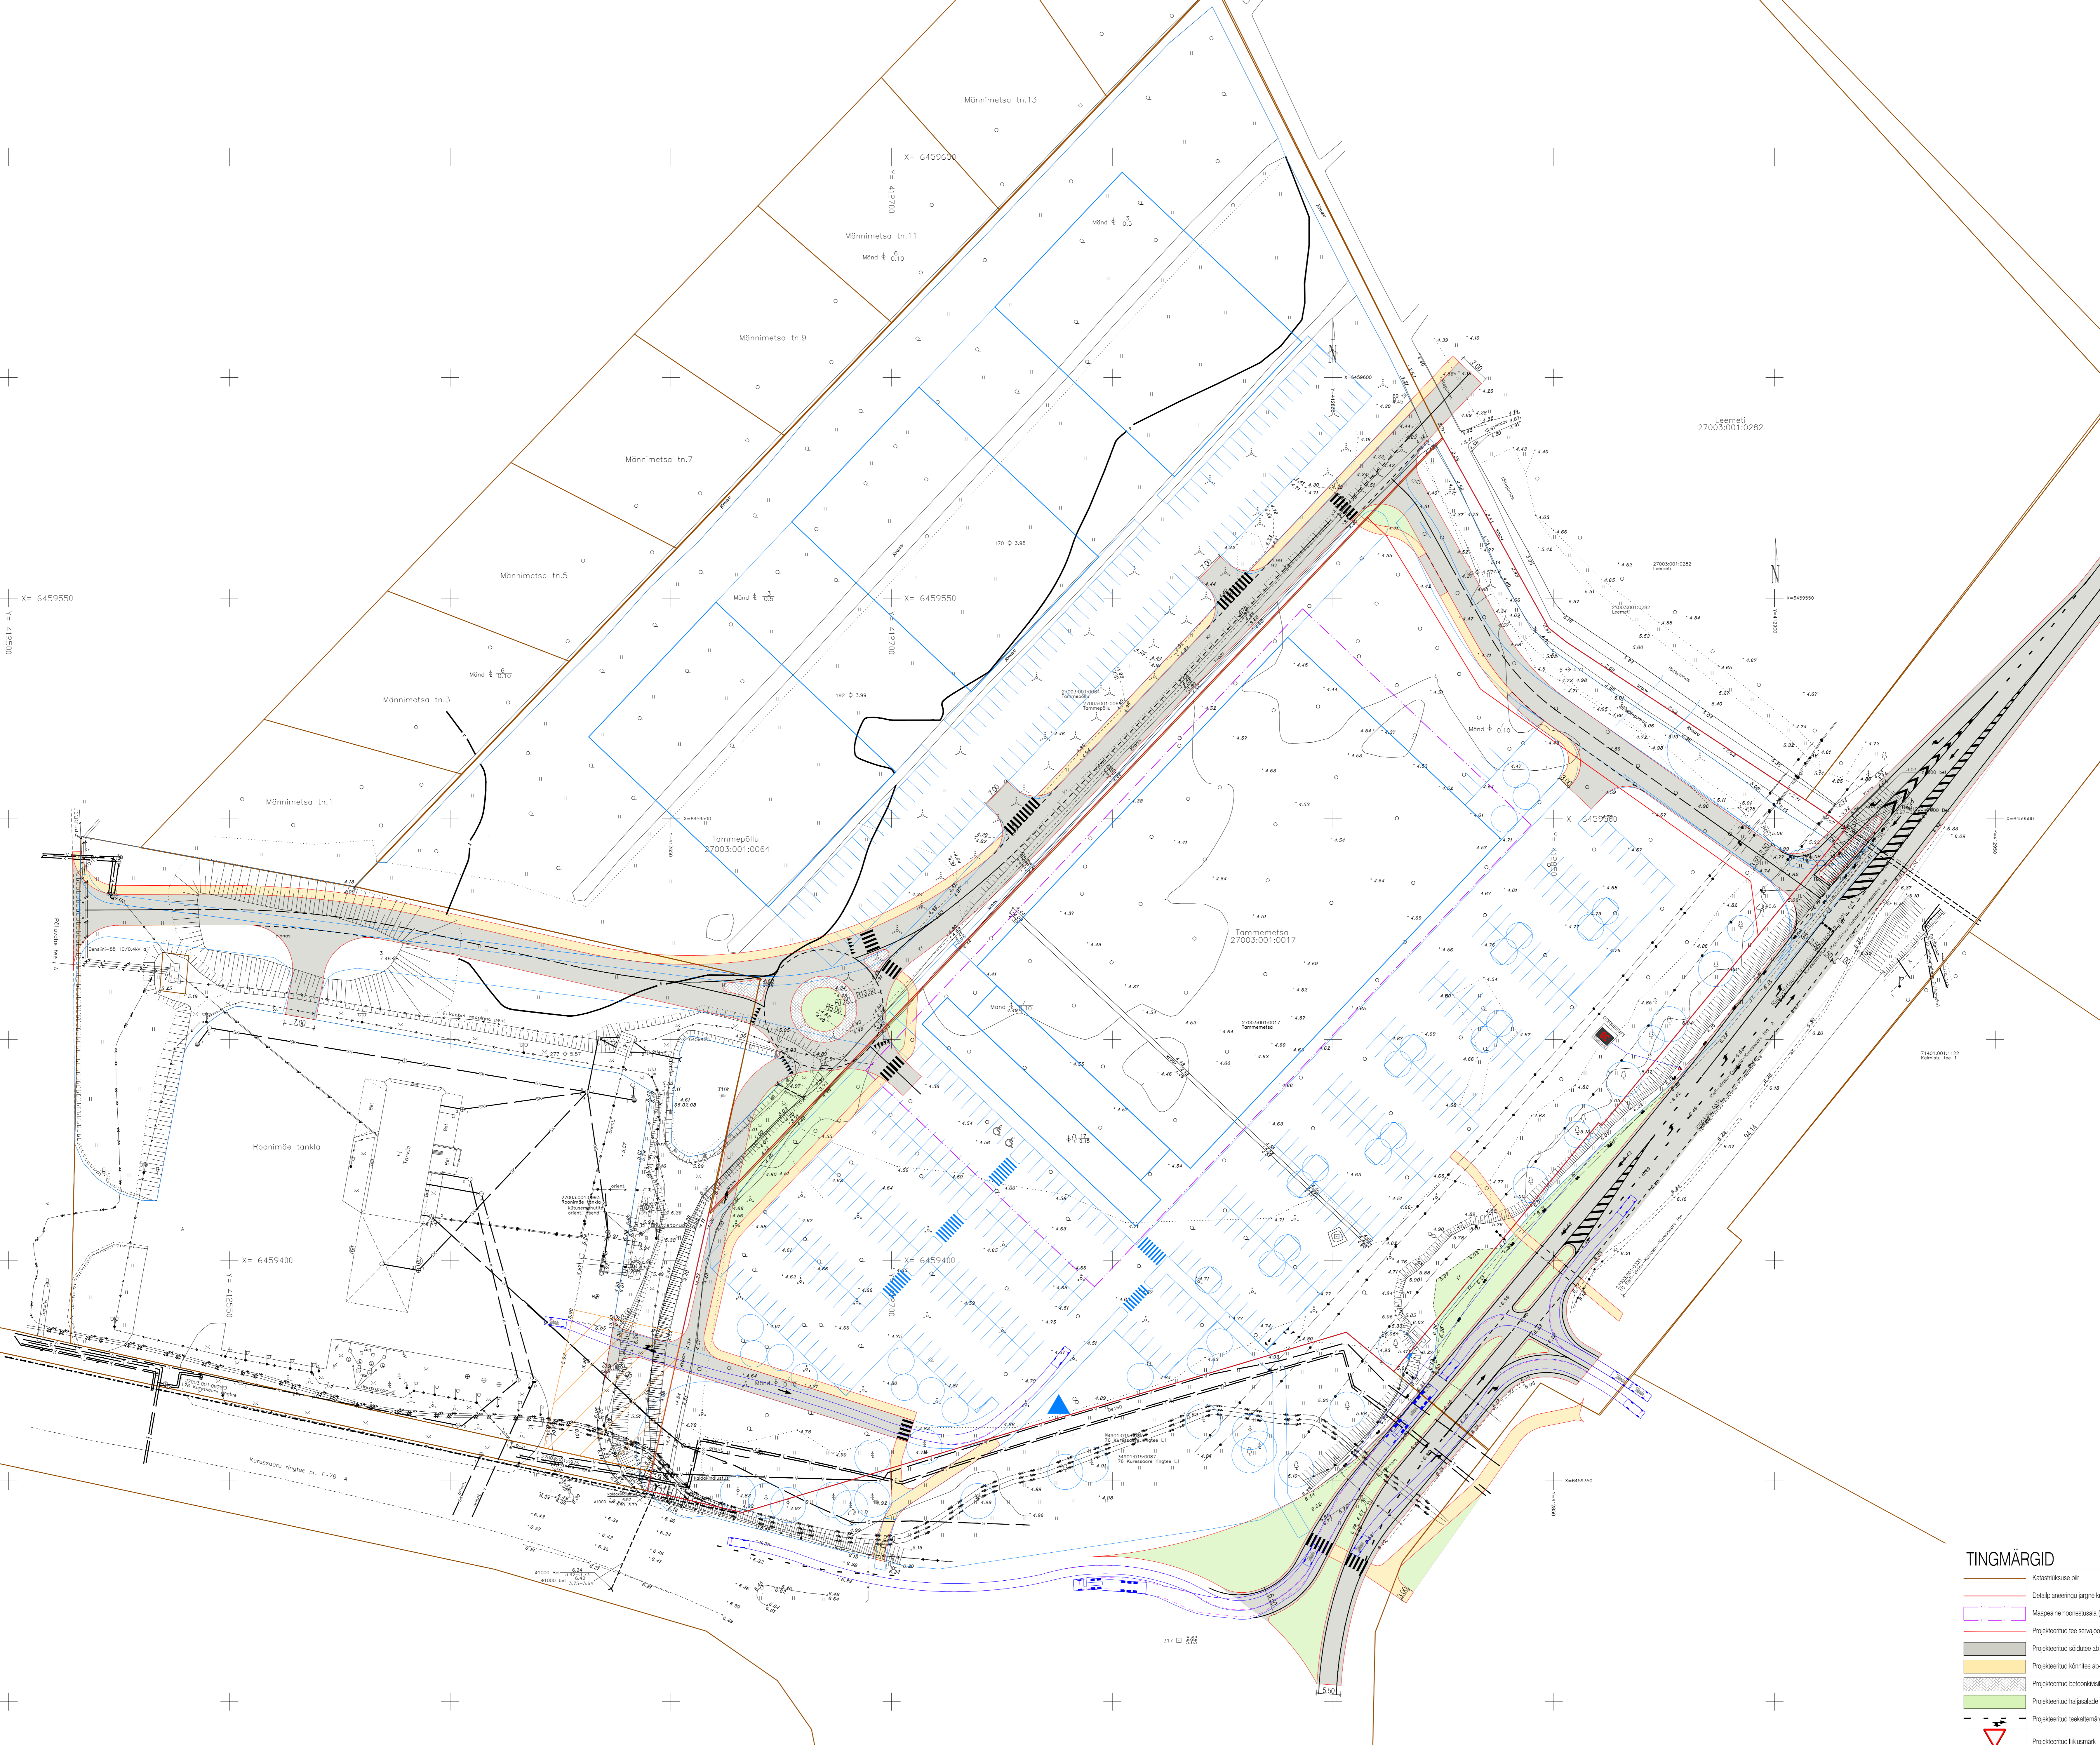

- TINGMÄRGID**
- Katavõrkuse piir
 - Detailplaneeringu järgne kundi piir
 - Maaspeite hoonestusala (estabiilne detailplaneeringu)
 - Projektitud tee savaajoonid
 - Projektitud sõidutee ab-katand
 - Projektitud kõnnitee ab-katand
 - Projektitud betoonkivimullalaand
 - Projektitud tihedasõelade murukate
 - Projektitud teekatermargid
 - Projektitud liikumärk