


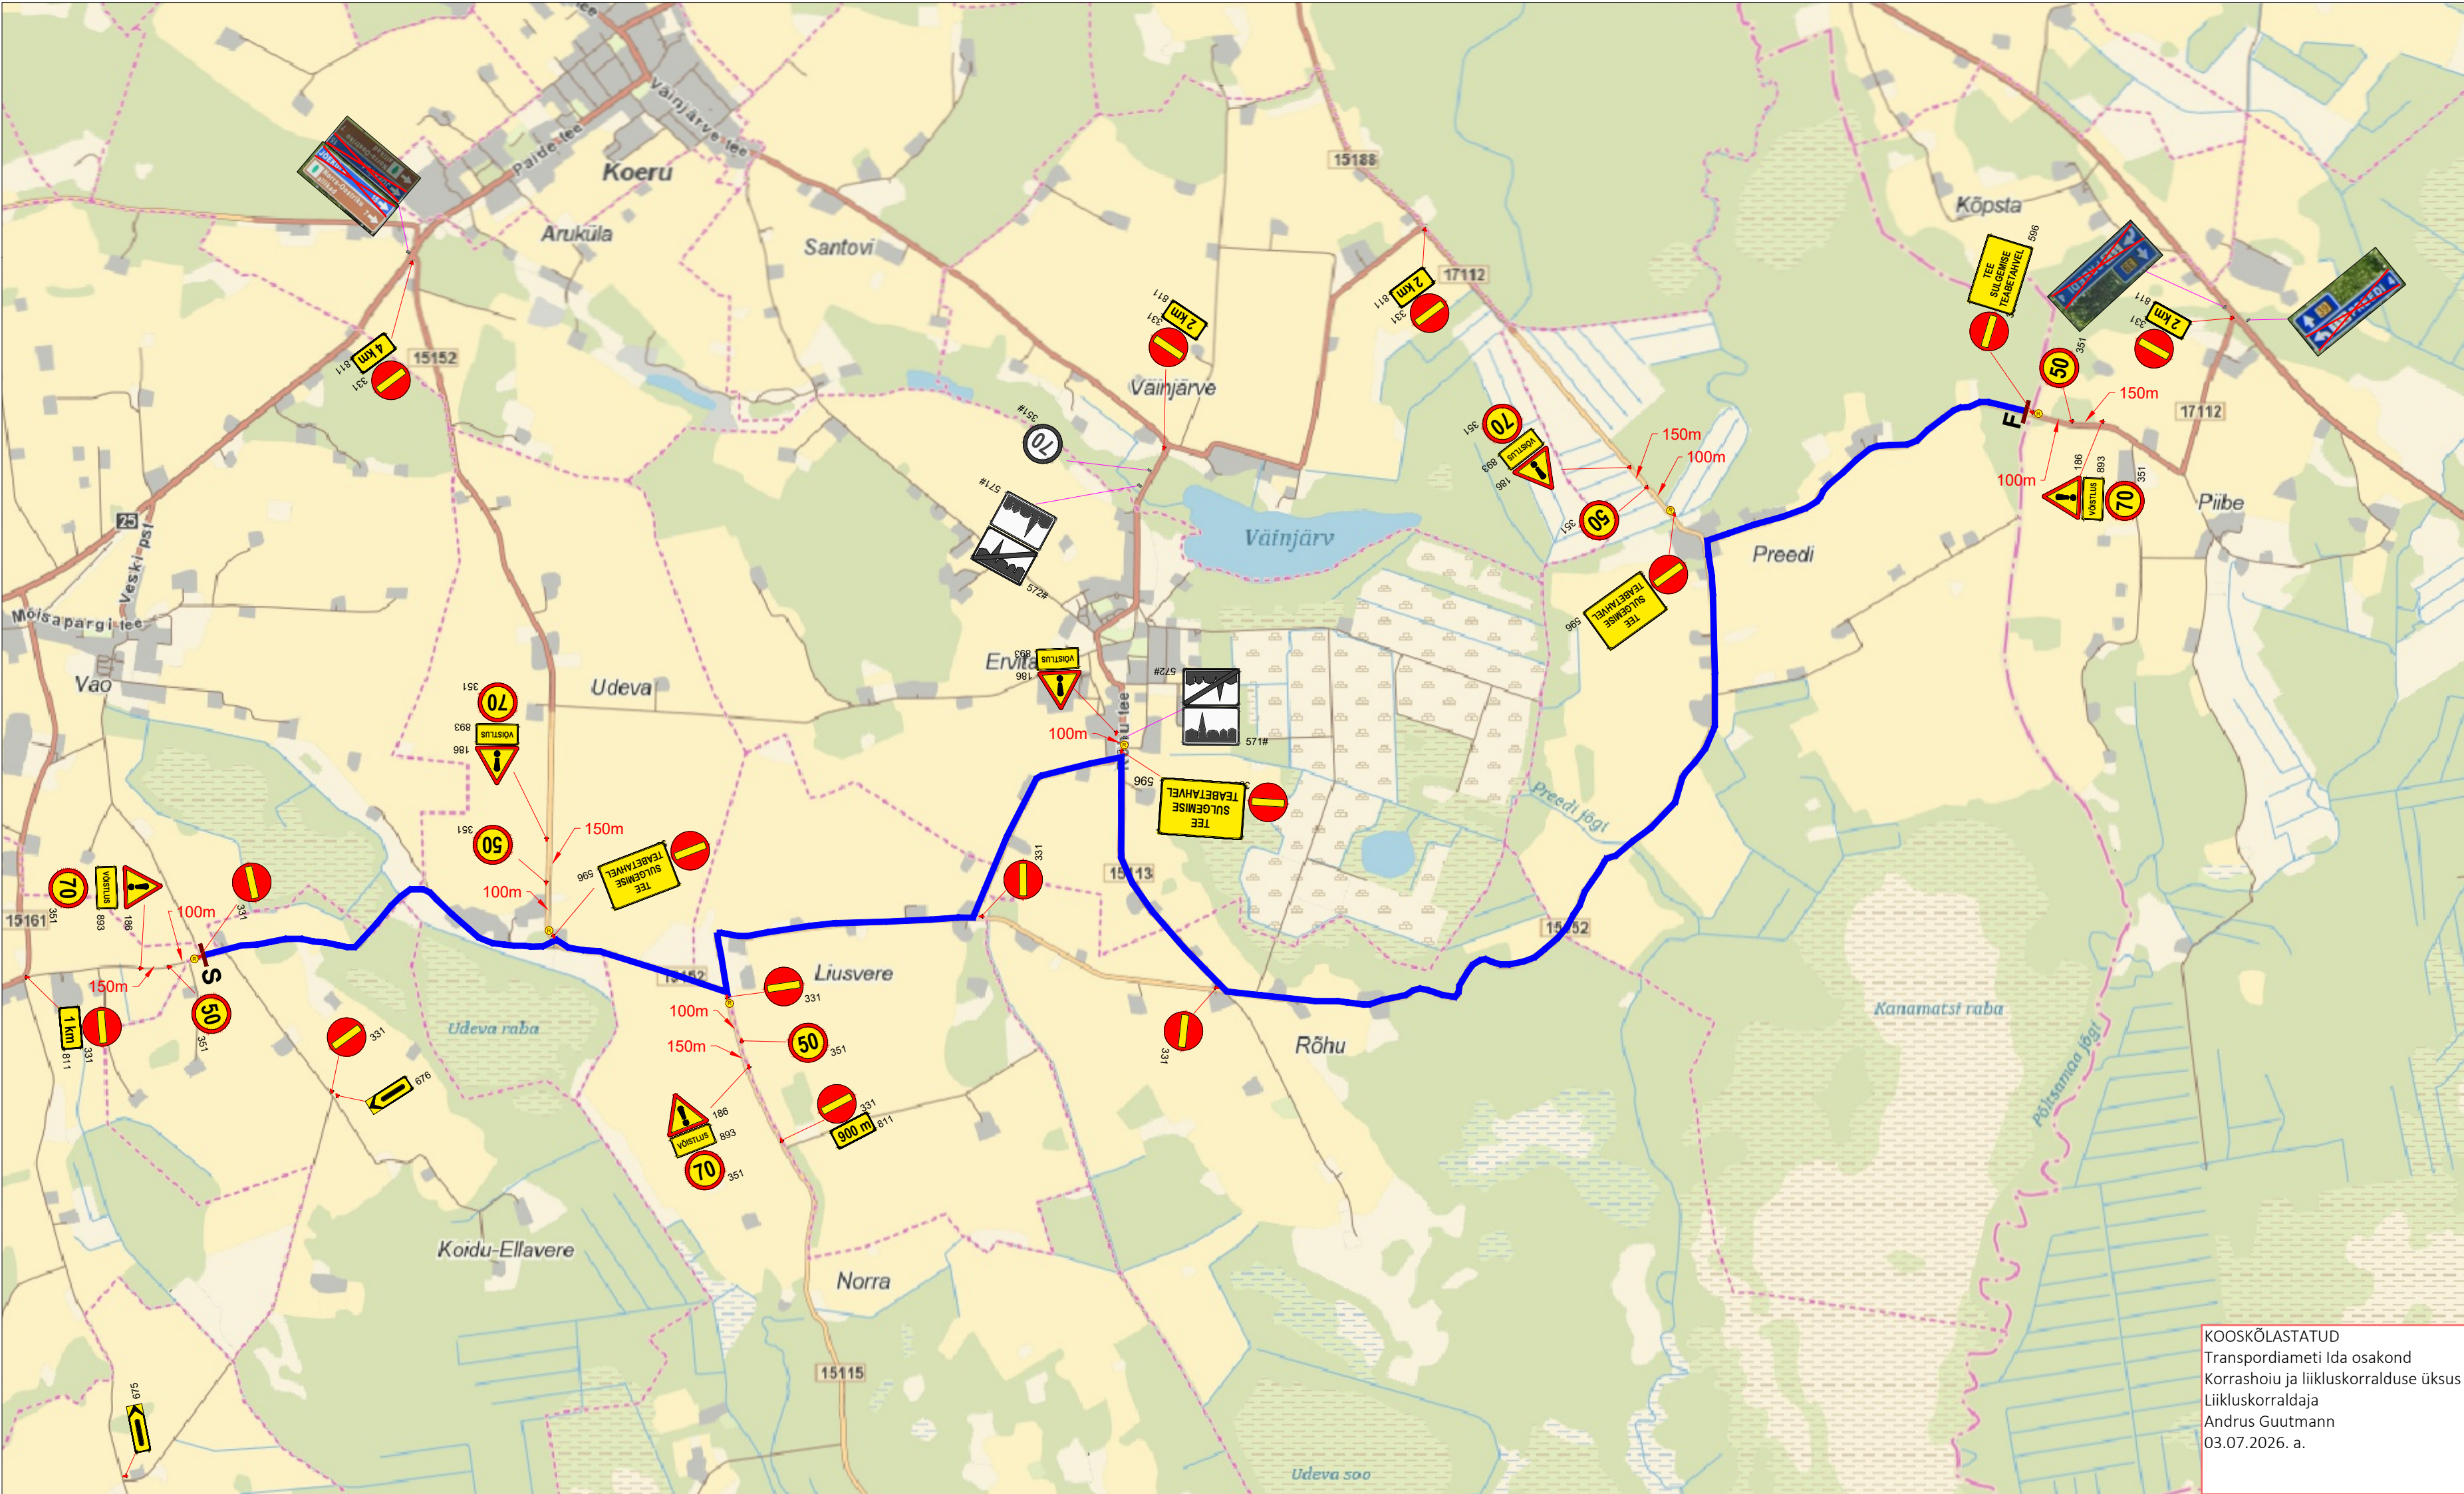

KOOSKÕLASTATUD
Transpordiameti Ida osakond
Korrashoiu ja liikluskorralduse üksus
Liikluskorraldaja
Andrus Guutmann
03.07.2026. a.

Lisa märkused:

- Tavalikuks teed suletud 21.08 alates kl. 16:30 kuni kl. 22:30.
- Paigaldada suletavale riigiteele lõikudele 5 tööpäeva enne rallit informeerivad liiklusmärgid LM596 "liiklusteave", kuhu kanda info tee sulgemise kuupäevade ja kellaaegadega. Märkide suurtähe kõrgus vähemalt 100 mm.

LEPPEMÄRGID

- | | | | |
|--|-------------------------------|--|--------------|
| | Ajutine liiklusmärk | | Võistlusrada |
| | Ol.olev liiklusmärk | | Reguleerija |
| | Ajutise liiklusmärgi post | | Julgestaja |
| | Ol.olev tühitatud liiklusmärk | | |

WAYMARK

Kadaka tee 44a, 12915, Tallinn,
Telefon: +372 5285 852
E-post: Info@waymark.ee

Koostas: V. Lehmus

Kontrollis: I. Vähi

Tellija: Veoki Pealisehituse OÜ
Peep Kristal
tel: +372 5104 547

Projekti nimetus:

Paide Ralli 2026

Objekti asukoht:

Riigiteedel 15152 Kalitsa-Koeru-Udeva-Preedi km 12,890-21,646,
17112 Piibe-Preedi-Koeru km 1,827-3,863 ja 15187 Ervita-Liusvere
tee km 0,0-1,318, Järva vald, Järva maakond

Joonis:

Ajutise liikluskorraldusskeem
(SS 2/4 Preedi trass)

Kuupäev

30.06.2026

Töö nr:

26_097

Joonis nr: [nr-leht]

26097_6-(8)

Möötkava:

Aluskaart: Maa-amet 2024