



RAKVERE LINN  
PÄIKESE TN 11 KINNISTU DETAILPLANEERING  
TEHNOVÕRGUD, MAAKASUTUS JA KITSENDUSED 1:500

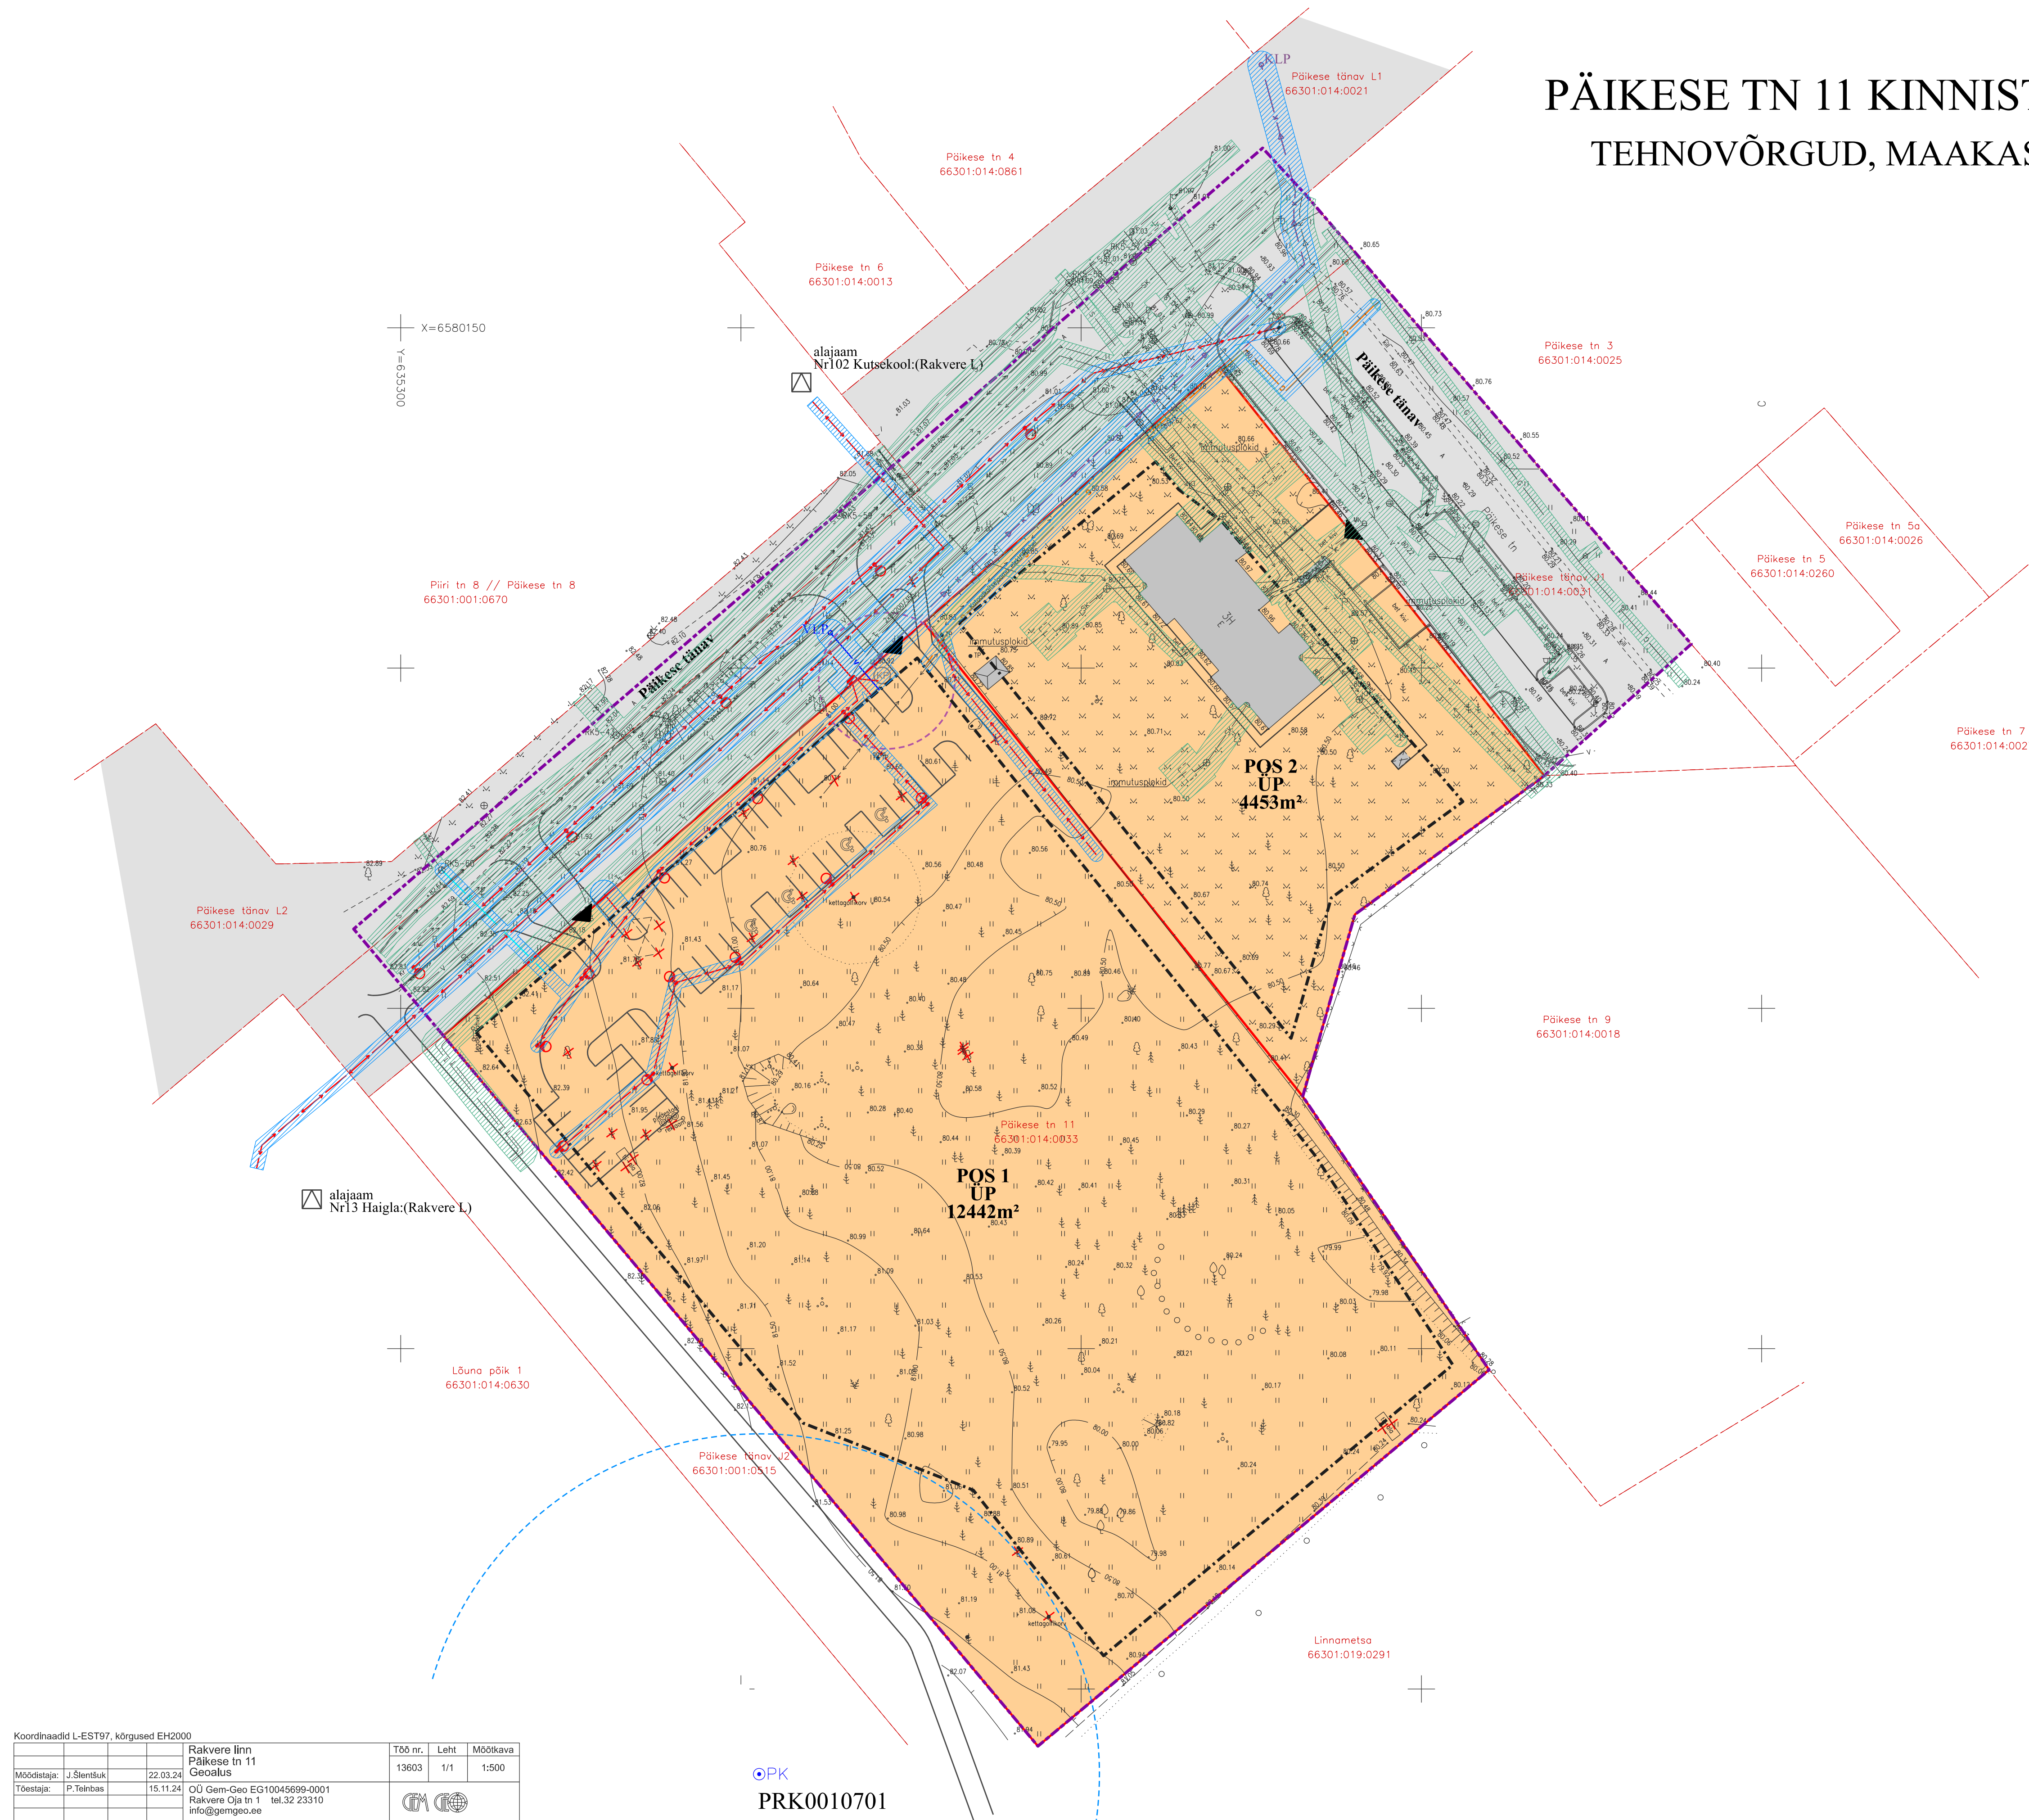

## LEPPEMÄRGID

- |  |   |
|--|---|
|  | ol.ol. krundipiir                       |
|  | ol.ol. katastriüksuse nimetus           |
|  | ol.ol. katastriüksuse tunnus            |
|  | plan. krundipiir                        |
|  |   |
|  | plan. sotsiaalhoolekandeaustuse maa     |
|  | ol.ol. tee ja tänava maa                |
|  | ol.ol. ehitised                         |
|  | ol.ol. asfaltkattega teed               |
|  | ol.ol. betoonkivikattega parkimisalad   |
|  | ol.ol. kruusa- ja killustikkattega alad |
|  | ol.ol. jalgteed                         |
|  | plan. hoonestusala                      |
|  | plan. teed                              |
|  | plan. parkimisalad                      |
|  | plan. jalakäijate teed ja alad          |
|  | ol.ol. tehnovõrgu kaitsevöönd           |
|  | plan. tehnovõrgu kaitsevöönd            |
|  | ol.ol. puurkaev                         |
|  | puurkaevu sanitaarkaitseala             |
|  | likv. objekt                            |
|  | plan. juurdepääs krundile               |
|  | plan. madalpingekaabel                  |
|  | plan. sidetrass                         |
|  | plan. veetrass                          |
|  | plan. kanalisatsioonitrass              |
|  | plan. kanalisatsioonitrass              |
|  | plan. soojatorustik                     |
|  | plan. gaasitrass                        |
|  | plan. elektrikilp                       |
|  | plan. madalpingekaabel                  |
|  | plan. reoveepumpla                      |
|  | plan. reoveepumpla kaja                 |

Koordinaadid L-EST97, kõrgused EH2000							
				Rakvere linn	Töö nr.	Leht	Möödikava
				Päikesed tn 11	13603	1/1	1:500
Möödistaja:	J.Slemisuk	22.03.24		Geol			
Tõestaja:	P.Tolbas	15.11.24		OU Gen-Geo EG10045699-0001			
				Rakvere Oja tn 1 tel.32 23310			
				info@gengeo.ee			
				 			

		ajal		<b>Rakvere linn</b> <b>Päikese tn 11 kinnistu detailplaneering</b>	
OÜ WESENBURG Registrikood 12866969 J. Kunderi 1-8 44307 Rakvere tel: +3725211425 e-mail: info@wesenberg.ee		75-0724		jooksul	TEHNNOVÕRULD, MAAKASUTUS JA KITSENDUSED
mõõdura	1:500	A1	planeeringu koostamine korraldaja ja heakskiitja		
leht	4	sisse DP	planeeringu Kristi Joemets Kaitseministeerium nr 176297		
kopeerid	19.01.2026		planeeringu Liina Talistu Riigikaitse ja Riigivõime		