


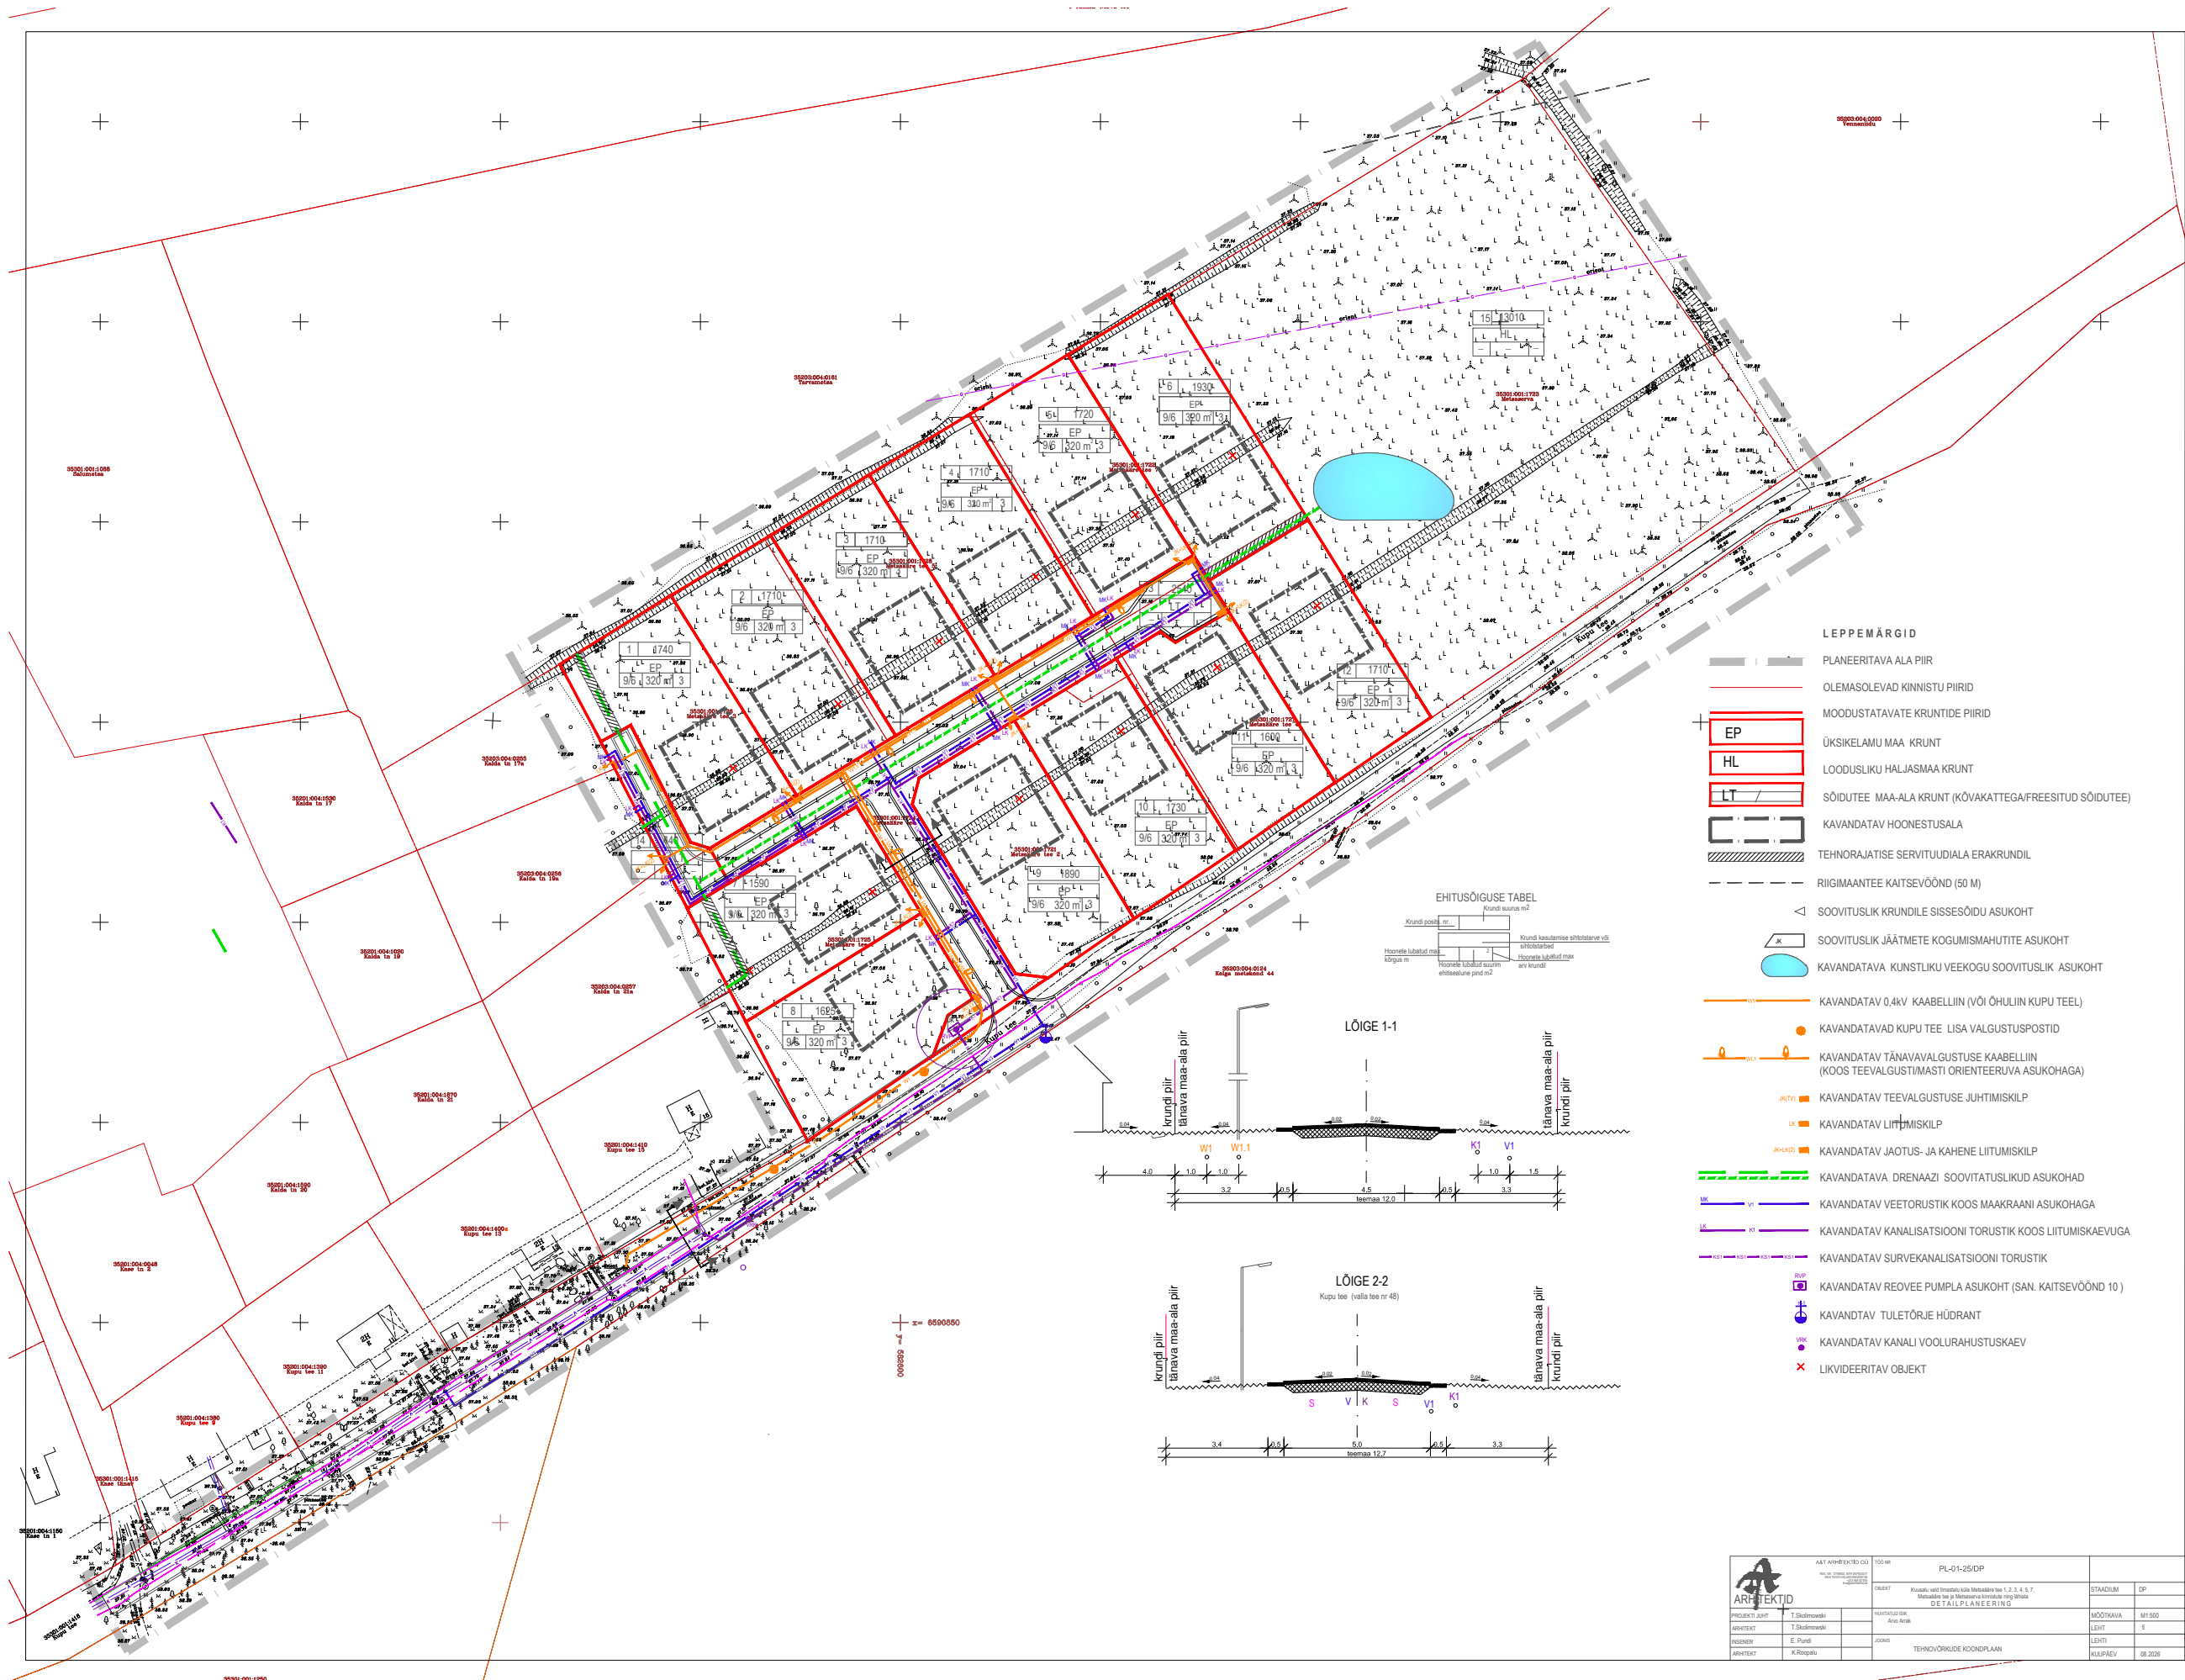


LEPPEMÄRGID

- PLANEERITAVA ALA PIIR
- OLEMASOLEVAD KINNISTU PIIRID
- MOODUSTATAVATE KRUNTIDE PIIRID
- ÜKSIKELAMU MAA KRUNT
- LOODUSLIKU HALJASMAA KRUNT
- SÕIDUTEE MAA-ALA KRUNT (KÕVAKATTEGA/FREESITUD SÕIDUTEE)
- KAVANDATAV HOONESTUSALA
- TEHNORAJATISE SERVITUUDIALA ERAKRUNDIL
- RIIGIMAANTE KAITSEVÕÖND (50 M)
- SOOVITUSLIK KRUNDILE SISSEÕIDU ASUKOHT
- SOOVITUSLIK JÄÄTMEDE KOGUMISMAHUTITE ASUKOHT
- KAVANDATAVA KUNSTLIKU VEEKOGU SOOVITUSLIK ASUKOHT
- KAVANDATAV 0,4kV KAABELLIIN (VÕI ÕHULIIN KUPU TEEL)
- KAVANDATAVAD KUPU TEE LISA VALGUSTUSPOSTID
- KAVANDATAV TÄNAVALGUSTUSE KAABELLIIN (KOOS TEEVALGUSTIMASTI ORIENTEERUVA ASUKOHAGA)
- KAVANDATAV TEEVALGUSTUSE JUHTIMISKILP
- KAVANDATAV LIITMISKILP
- KAVANDATAV JAOTUS- JA KAHENE LIITUMISKILP
- KAVANDATAVA DRENAAZI SOOVITATUSLIKUD ASUKOHAD
- KAVANDATAV VEETORUSTIK KOOS MAAKRAANI ASUKOHAGA
- KAVANDATAV KANALISATSIOONI TORUSTIK KOOS LIITUMISKAEVUAGA
- KAVANDATAV SURVEKANALISATSIOONI TORUSTIK
- KAVANDATAV REOVEE PUMPLA ASUKOHT (SAN. KAITSEVÕÖND 10)
- KAVANDATAV TULETÕRJE HÜDRANT
- KAVANDATAV KANALI VOOLURAHUSTUSKAEV
- LIKVIDEERITAV OBJEKT


EHITUSÕIGUSE TABEL

Krundi positiiv. nr.	Krundi suurus m ²	Krundi kasutamise eesmärgid

LÕIGE 1-1

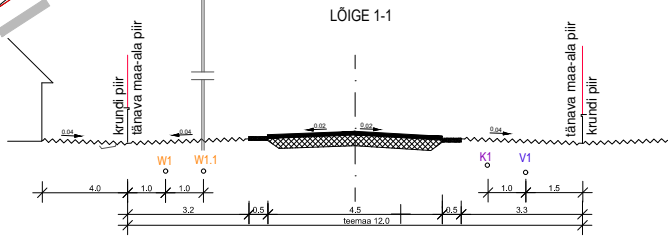

LÕIGE 2-2

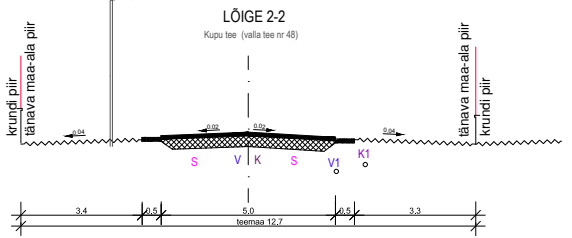

ARHITEKTID	PL-01-25/DP	STADIUM	DP
