


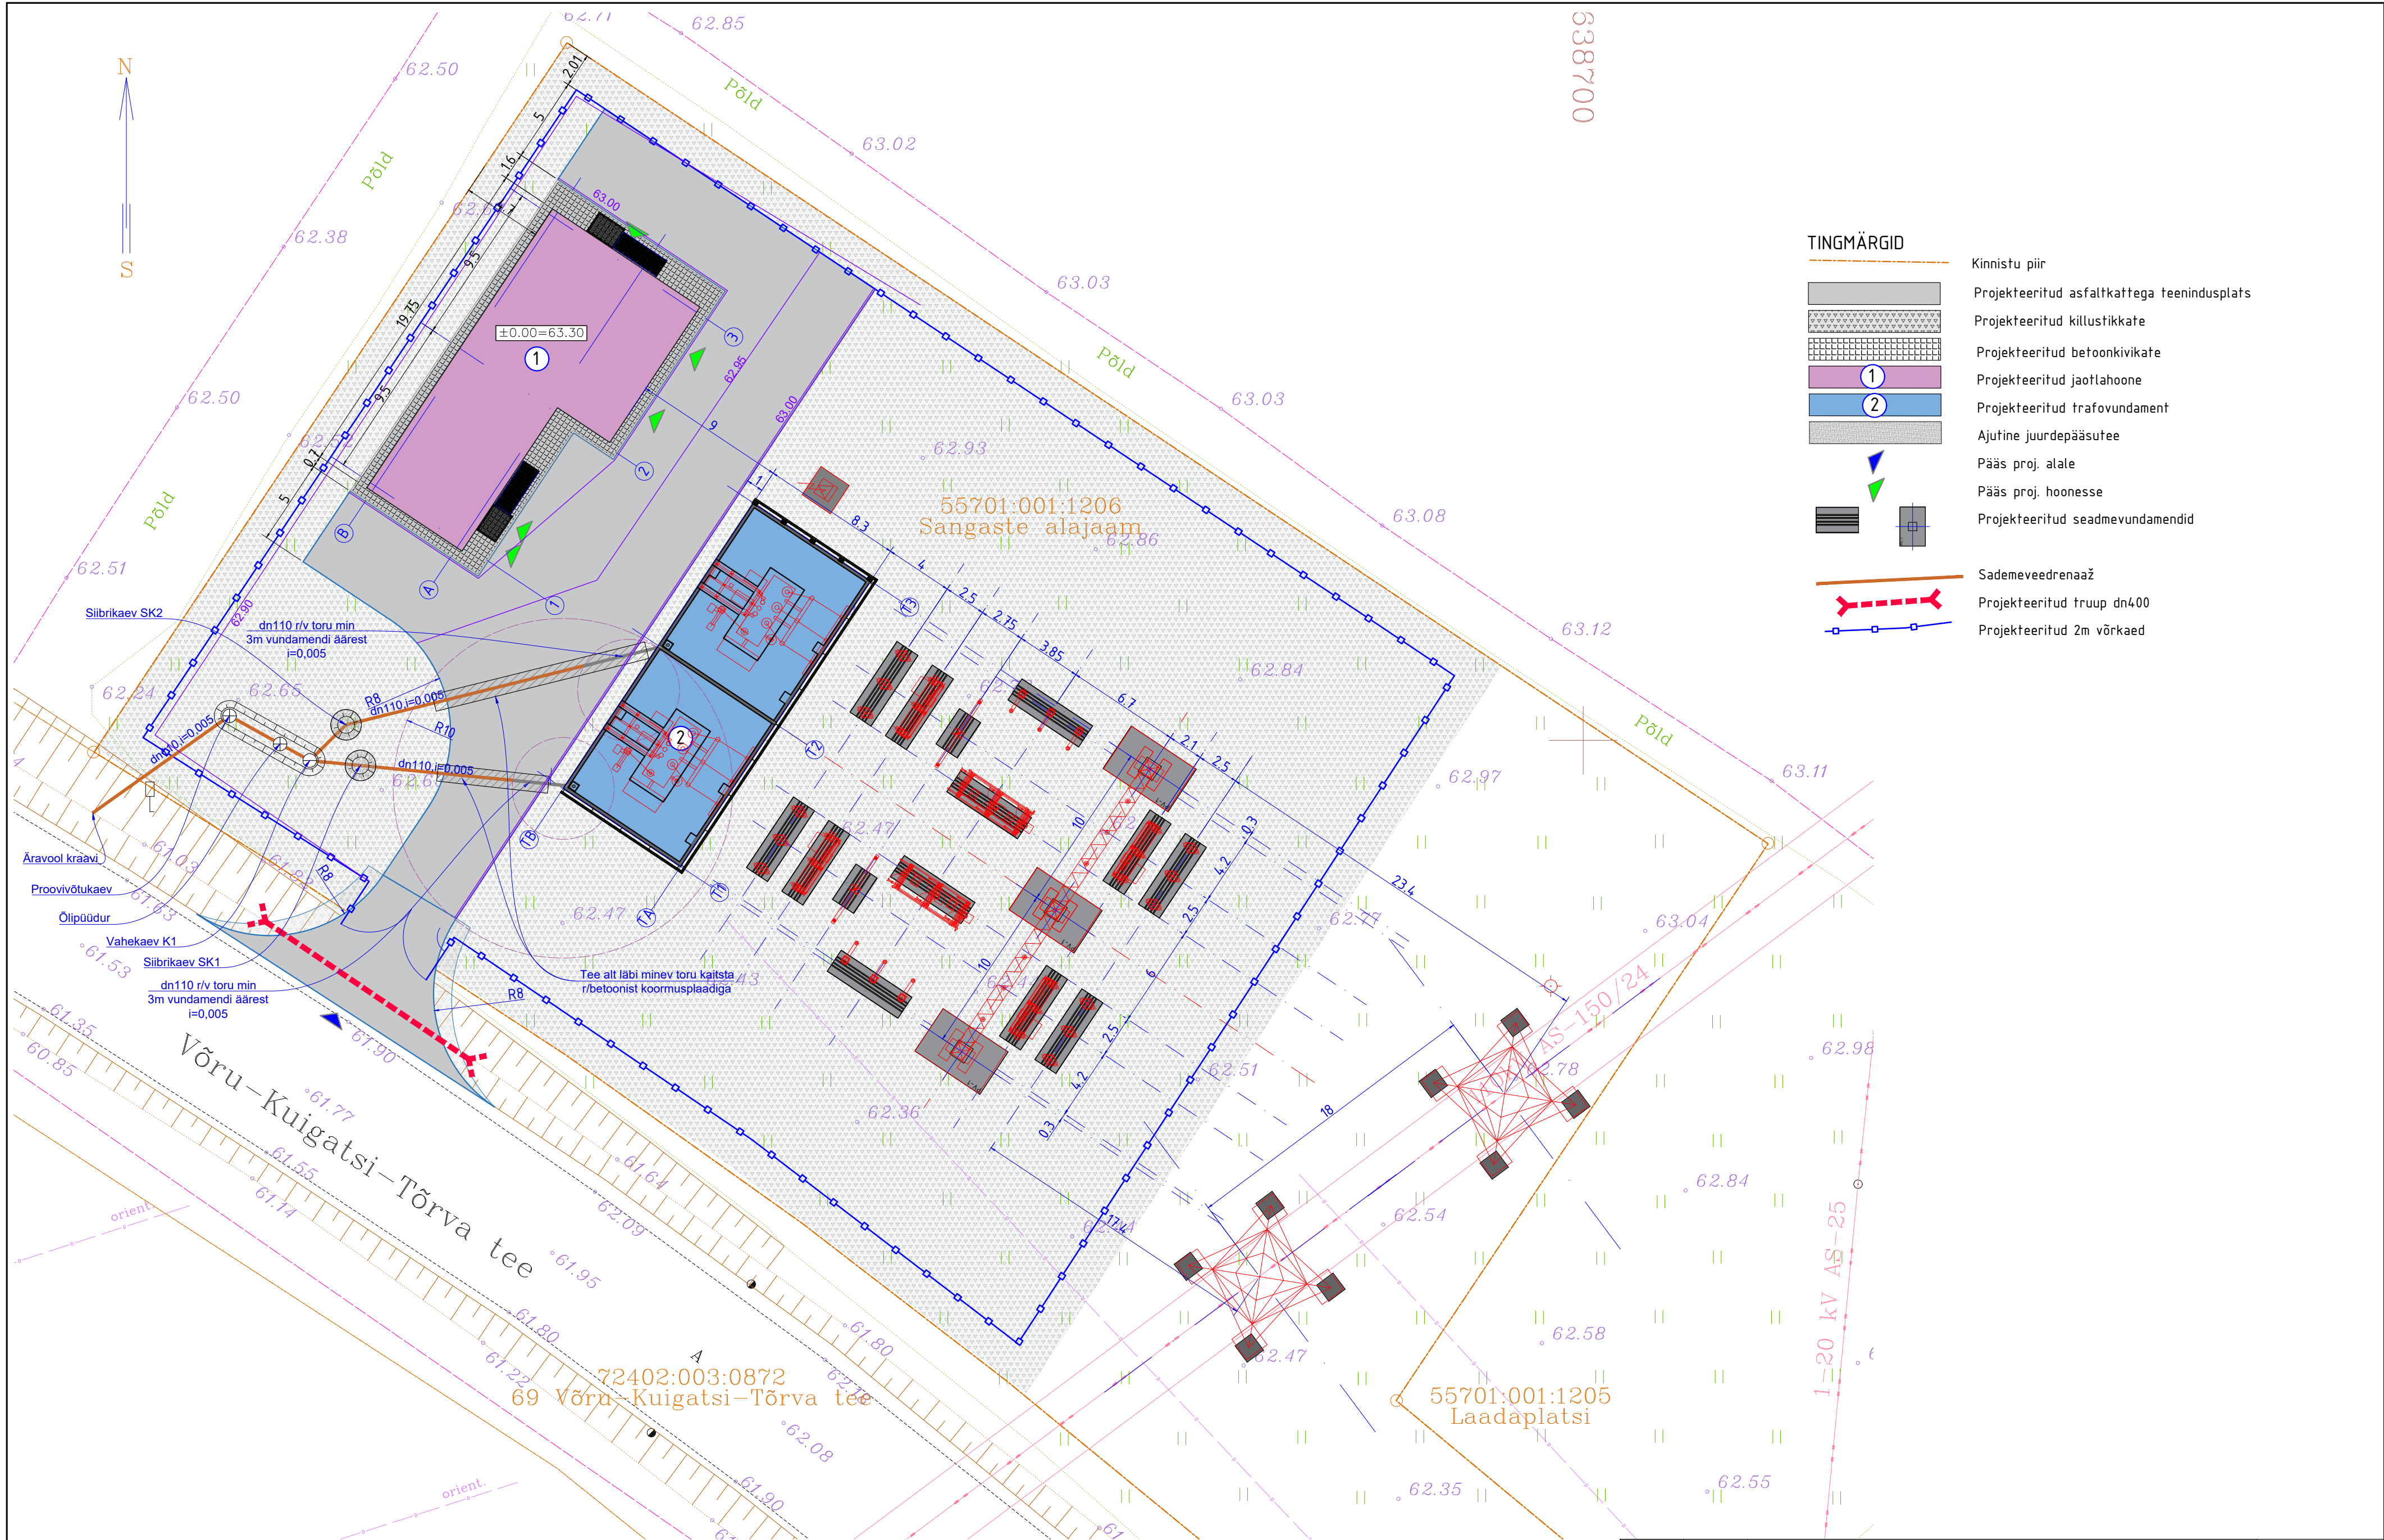

Märkused:
1. Koordinaadid rükkus L-Eur97, kõrgused EH2000 süsteemis
2. Katsustikuuste pind on informatsiooni tihedusega
3. Katsustikuuste pind on informatsiooni tihedusega

Geodeesia 24		SANGASTE ALAJAAM	
Geodeesia OÜ		Litsents: TSM, EES000000	
Reg nr: 1218009		Address: Valga maakond, Otepää vald, Lauküla, Sangaste alajaam	
Plaan nr: 106, 11317 Tallinn		TOPO-GEODEETILINE UURING	
Info@geodeesia24.ee		Mööda	
Vastutav geodet: Mari Lember		MAA-ALA PLAAN TEHNOVORKUDEGA	
Mööda: Meelis Rõhula		Mööda: 1:500	
Töö nr: 9149-24		Stadium: Kuupäev: 10.05.2024	
		Leht: 1/2	

Jrk.nr	Kuup.	Muudatus			Muutja
Norwood Group OÜ		Kontrollis	Joonise nimetus	Projekt	2502
REG NR 11042102		E.Einmann		ASENDIPLAAN	Leht
EEP004981		Kuupäev		30.03.2024	AS-4-02
Ämbla, Järva vald			Projekt	SANGASTE 110/10 kV ALAJAAMA ÜLDEHITUS	Mööda
73110, Järvamaa			Address	Valga maakond, Otepää vald, Lauküla, Sangaste alajaam	1:250
			Tellija	Elektrilevi OÜ	Stadium
				Veskiposti 2, Tallinn, Harju maakond	EP