

LÄBILÕIGE A - B

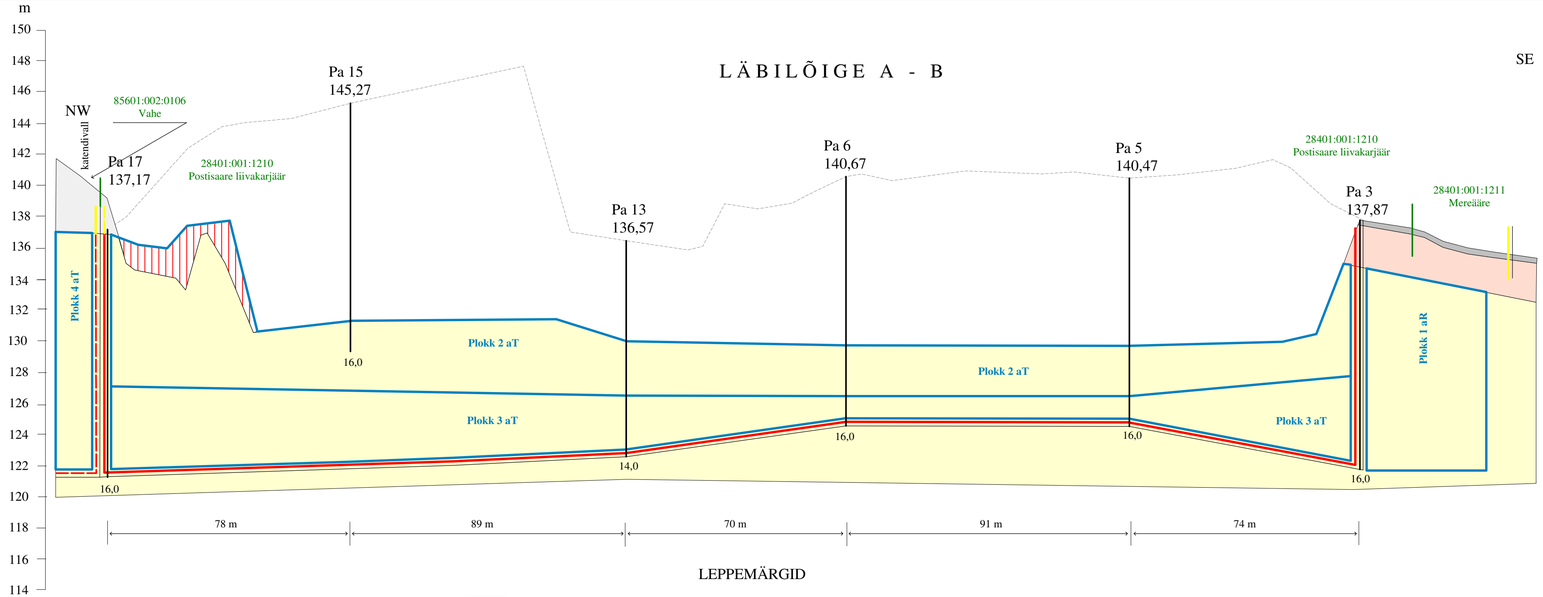

LÄBILÕIGE C - D

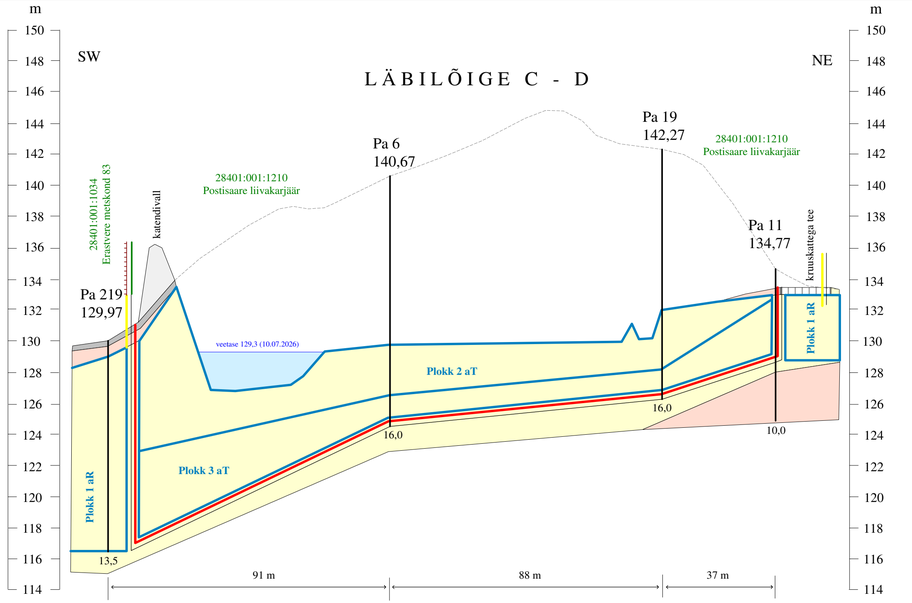

LEPPEMÄRGID

- Kasvukiht
- Liiv, eriteraline, kohati savikas, kruusa ja veeristega
- Saviliiv- ja liivsavimoreen
- Plokk 2 aT — Varuploki piir, number, varu kategooria
- Ka 19 / 142,27 — Puurauk, nr / Suudme abs. kõrgus, m
- 16,0 — Sügavus, m
- Postisaare liivakarjääri mäeeraldise piir
- Postisaare liivakarjääri mäeeraldise teenindusmaa piir
- Katastriüksuse piir
- Maaparandussüsteemi piir
- Postisaare II liivakarjääri mäeeraldise piir
- Postisaare II liivakarjääri teenindusmaa piir
- Teisaldatud katend
- Kaevandatud ajavahemikul 05.11.2024-10.07.2026
- veetase 129,3 (10.07.2026) — Veetaseme abs. kõrgus, m (mõõtmise aeg)

Märkus: toposituatsioon seisuga 10.07.2026

POSTISAARE LIIVAKARJÄÄRI LÄBILÕIKED A-B, C-D (horis. mk 1:1000, vertik. mk 1:200)		Graafiline lisa 2
Töö:	Postisaare liivakarjääri markseiderimõõdistus seisuga 10.07.2026	Töö nr 26-979
Asukoht:	Põlva maakond, Kanepi vald, Postisaare maardla	0 10 20 40 m
Tellija:	OÜ MANTRUM Äksi tee 14, Äksi alevik, Tartu vald Tartumaa, 60543, e-mail: mantrum@hot.ee, tel 5030102	Tellija esindaja: Romm Jakovlev
	MAAVARAUURINGUD OÜ Reg. nr 14346587 **Liiva 41, 50303, Tartu**	Juuli 2026
Koostas ja toimetas:	dipl. geoloogiainsener Ain Põldvere, e-mail: ain.poldvere@gmail.com tel. 5104753	allkirjastatutud digitaalselt