


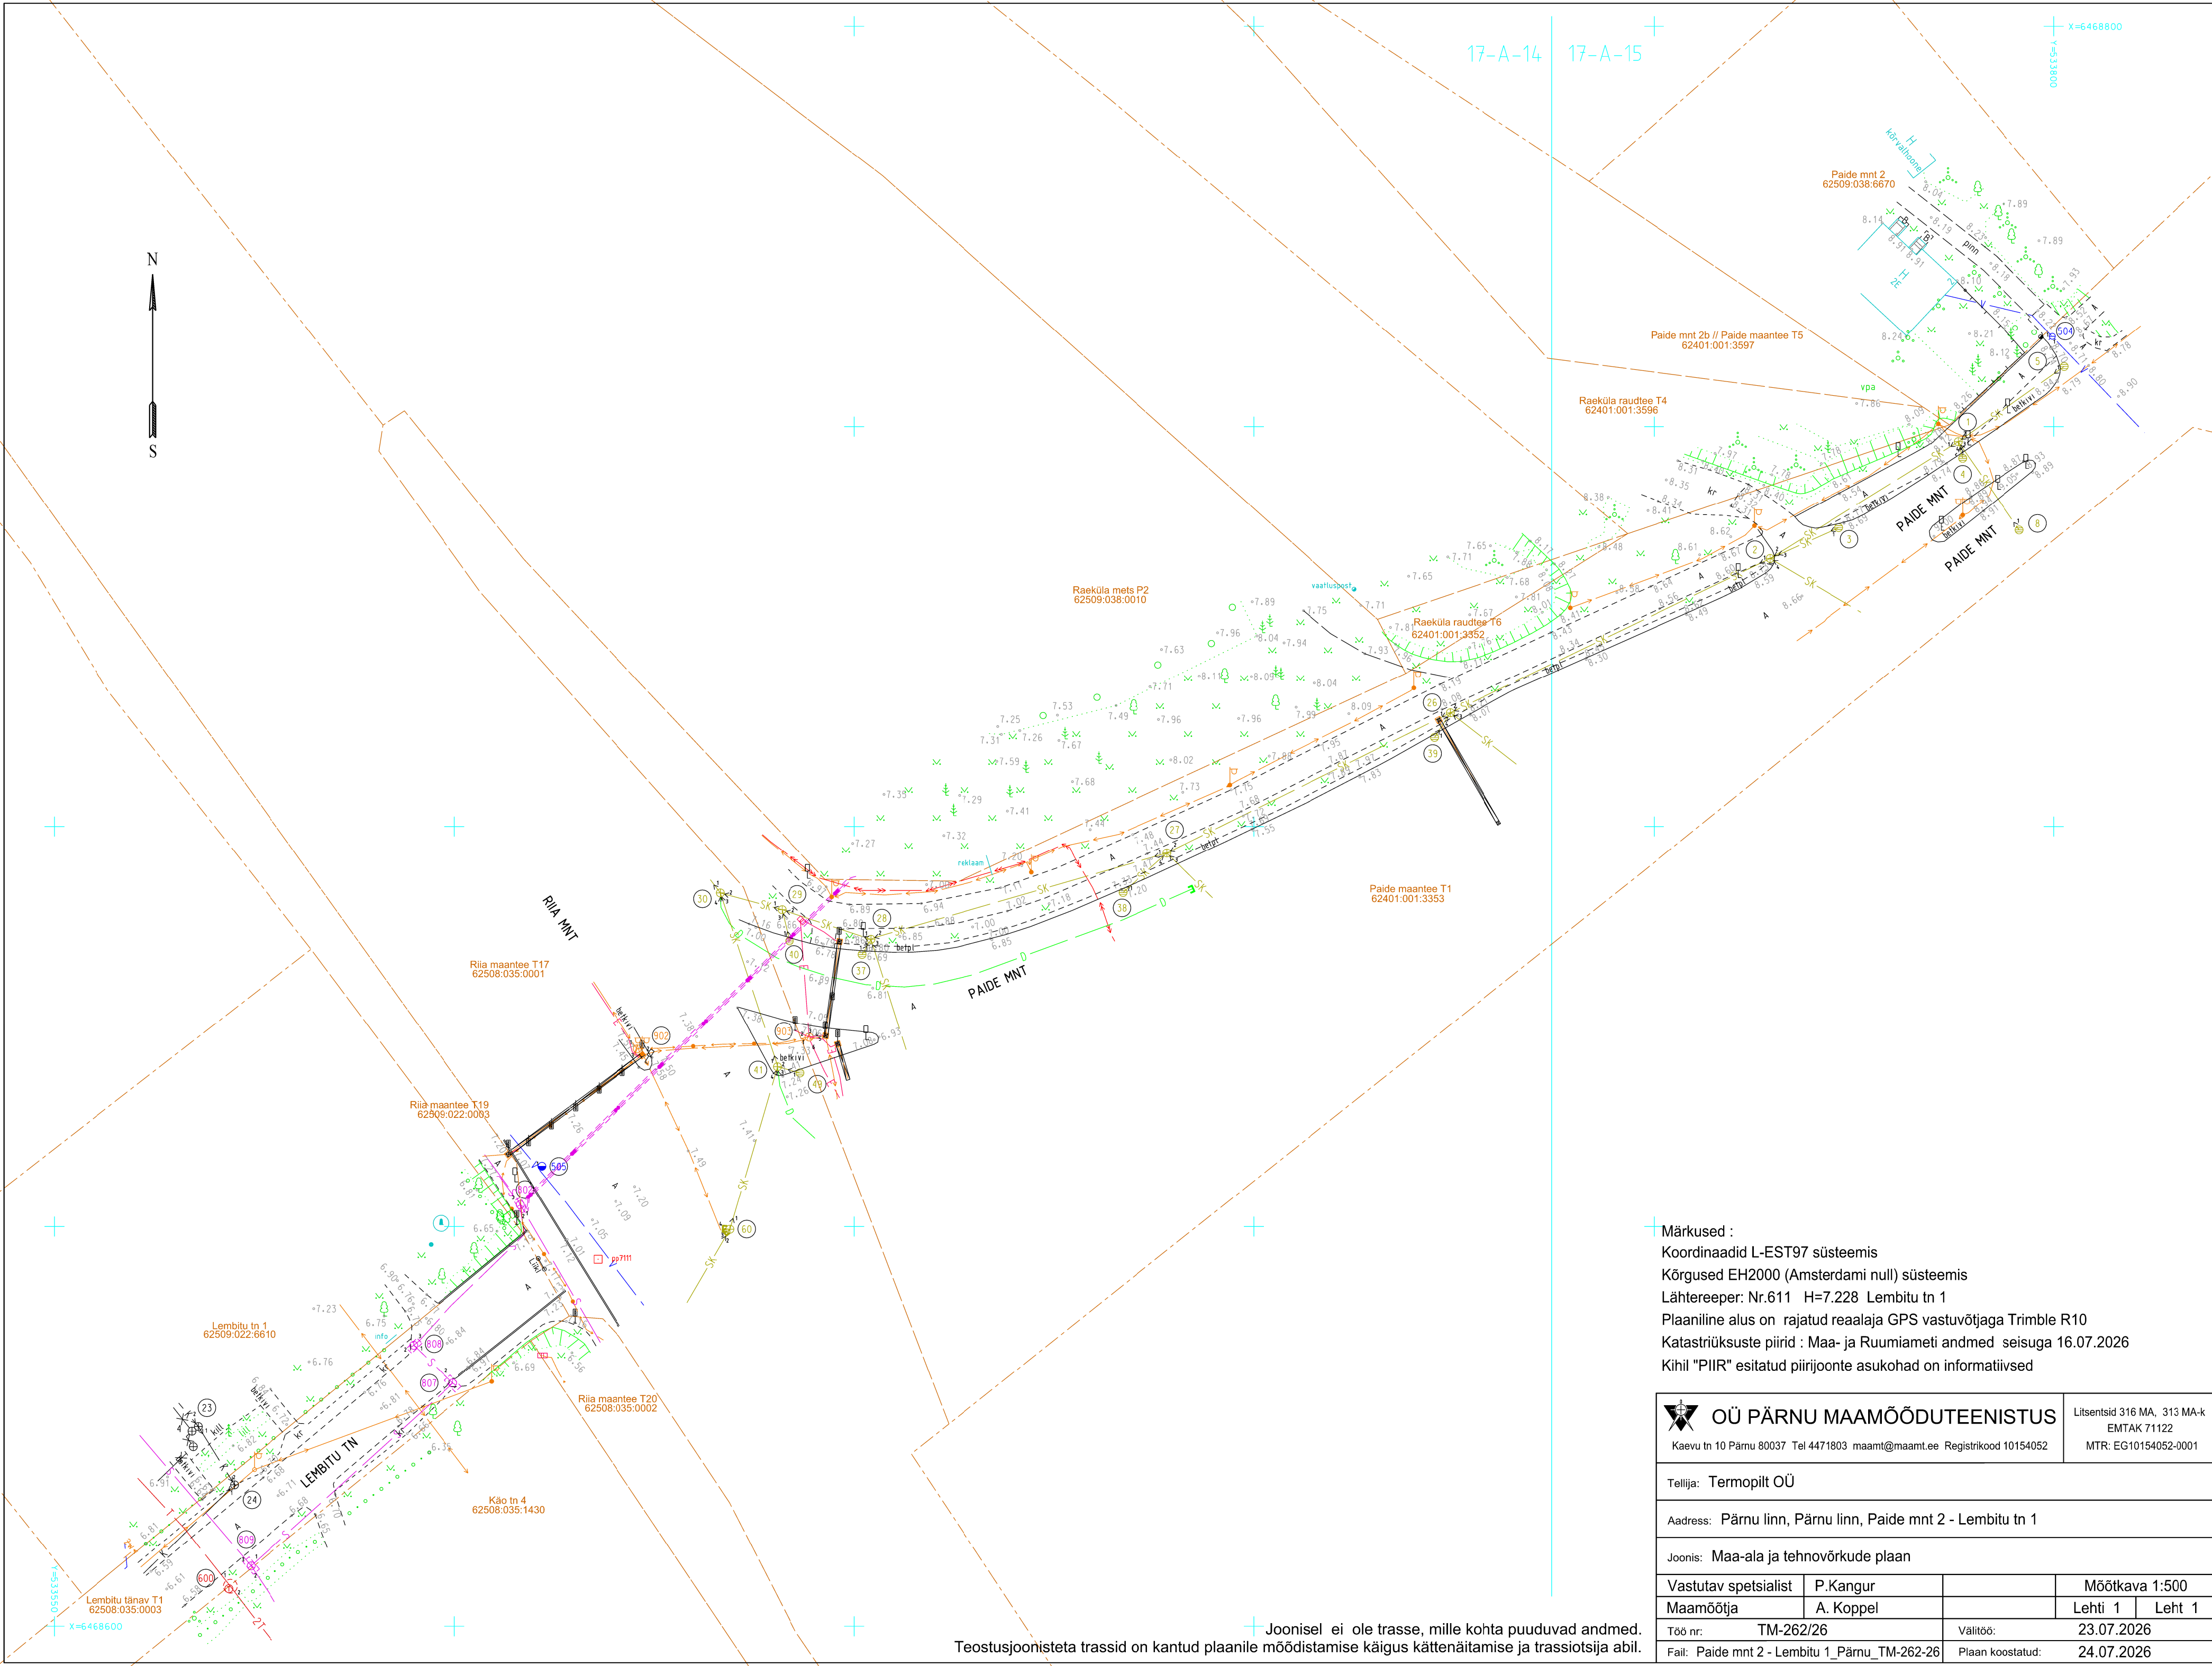

Märkused :
Koordinaadid L-EST97 süsteemis
Kõrgused EH2000 (Amsterdami null) süsteemis
Lähtereeper: Nr.611 H=7.228 Lembitu tn 1
Plaaniline alus on rajatud reaalaaja GPS vastuvõtjaga Trimble R10
Katastriüksuste piirid : Maa- ja Ruumiameti andmed seisuga 16.07.2026
Kihil "PIIR" esitatud piirijoonte asukohad on informatiivsed

 OÜ PÄRNU MAAMÕÕDUTEENISTUS		Litsentsid 316 MA, 313 MA-k EMTAK 71122 MTR: EG10154052-0001	
Kaevu tn 10 Pärnu 80037 Tel 4471803 maamt@maamt.ee Registrikood 10154052			
Tellija: Termopilt OÜ			
Address: Pärnu linn, Pärnu linn, Paide mnt 2 - Lembitu tn 1			
Joonis: Maa-ala ja tehovõrkude plaan			
Vastutav spetsialist	P.Kangur	Mõõtkava 1:500	
Maamõõtja	A. Koppel	Lehti 1	Leht 1
Töö nr:	TM-262/26	Välitöö:	23.07.2026
Fail: Paide mnt 2 - Lembitu 1_Pärnu_TM-262-26	Plaan koostatud:	24.07.2026	

Joonisel ei ole trasse, mille kohta puuduvad andmed.
Teostusjoonisteta trassid on kantud plaanile mõõdistamise käigus kättenäitamise ja trassitsija abil.