


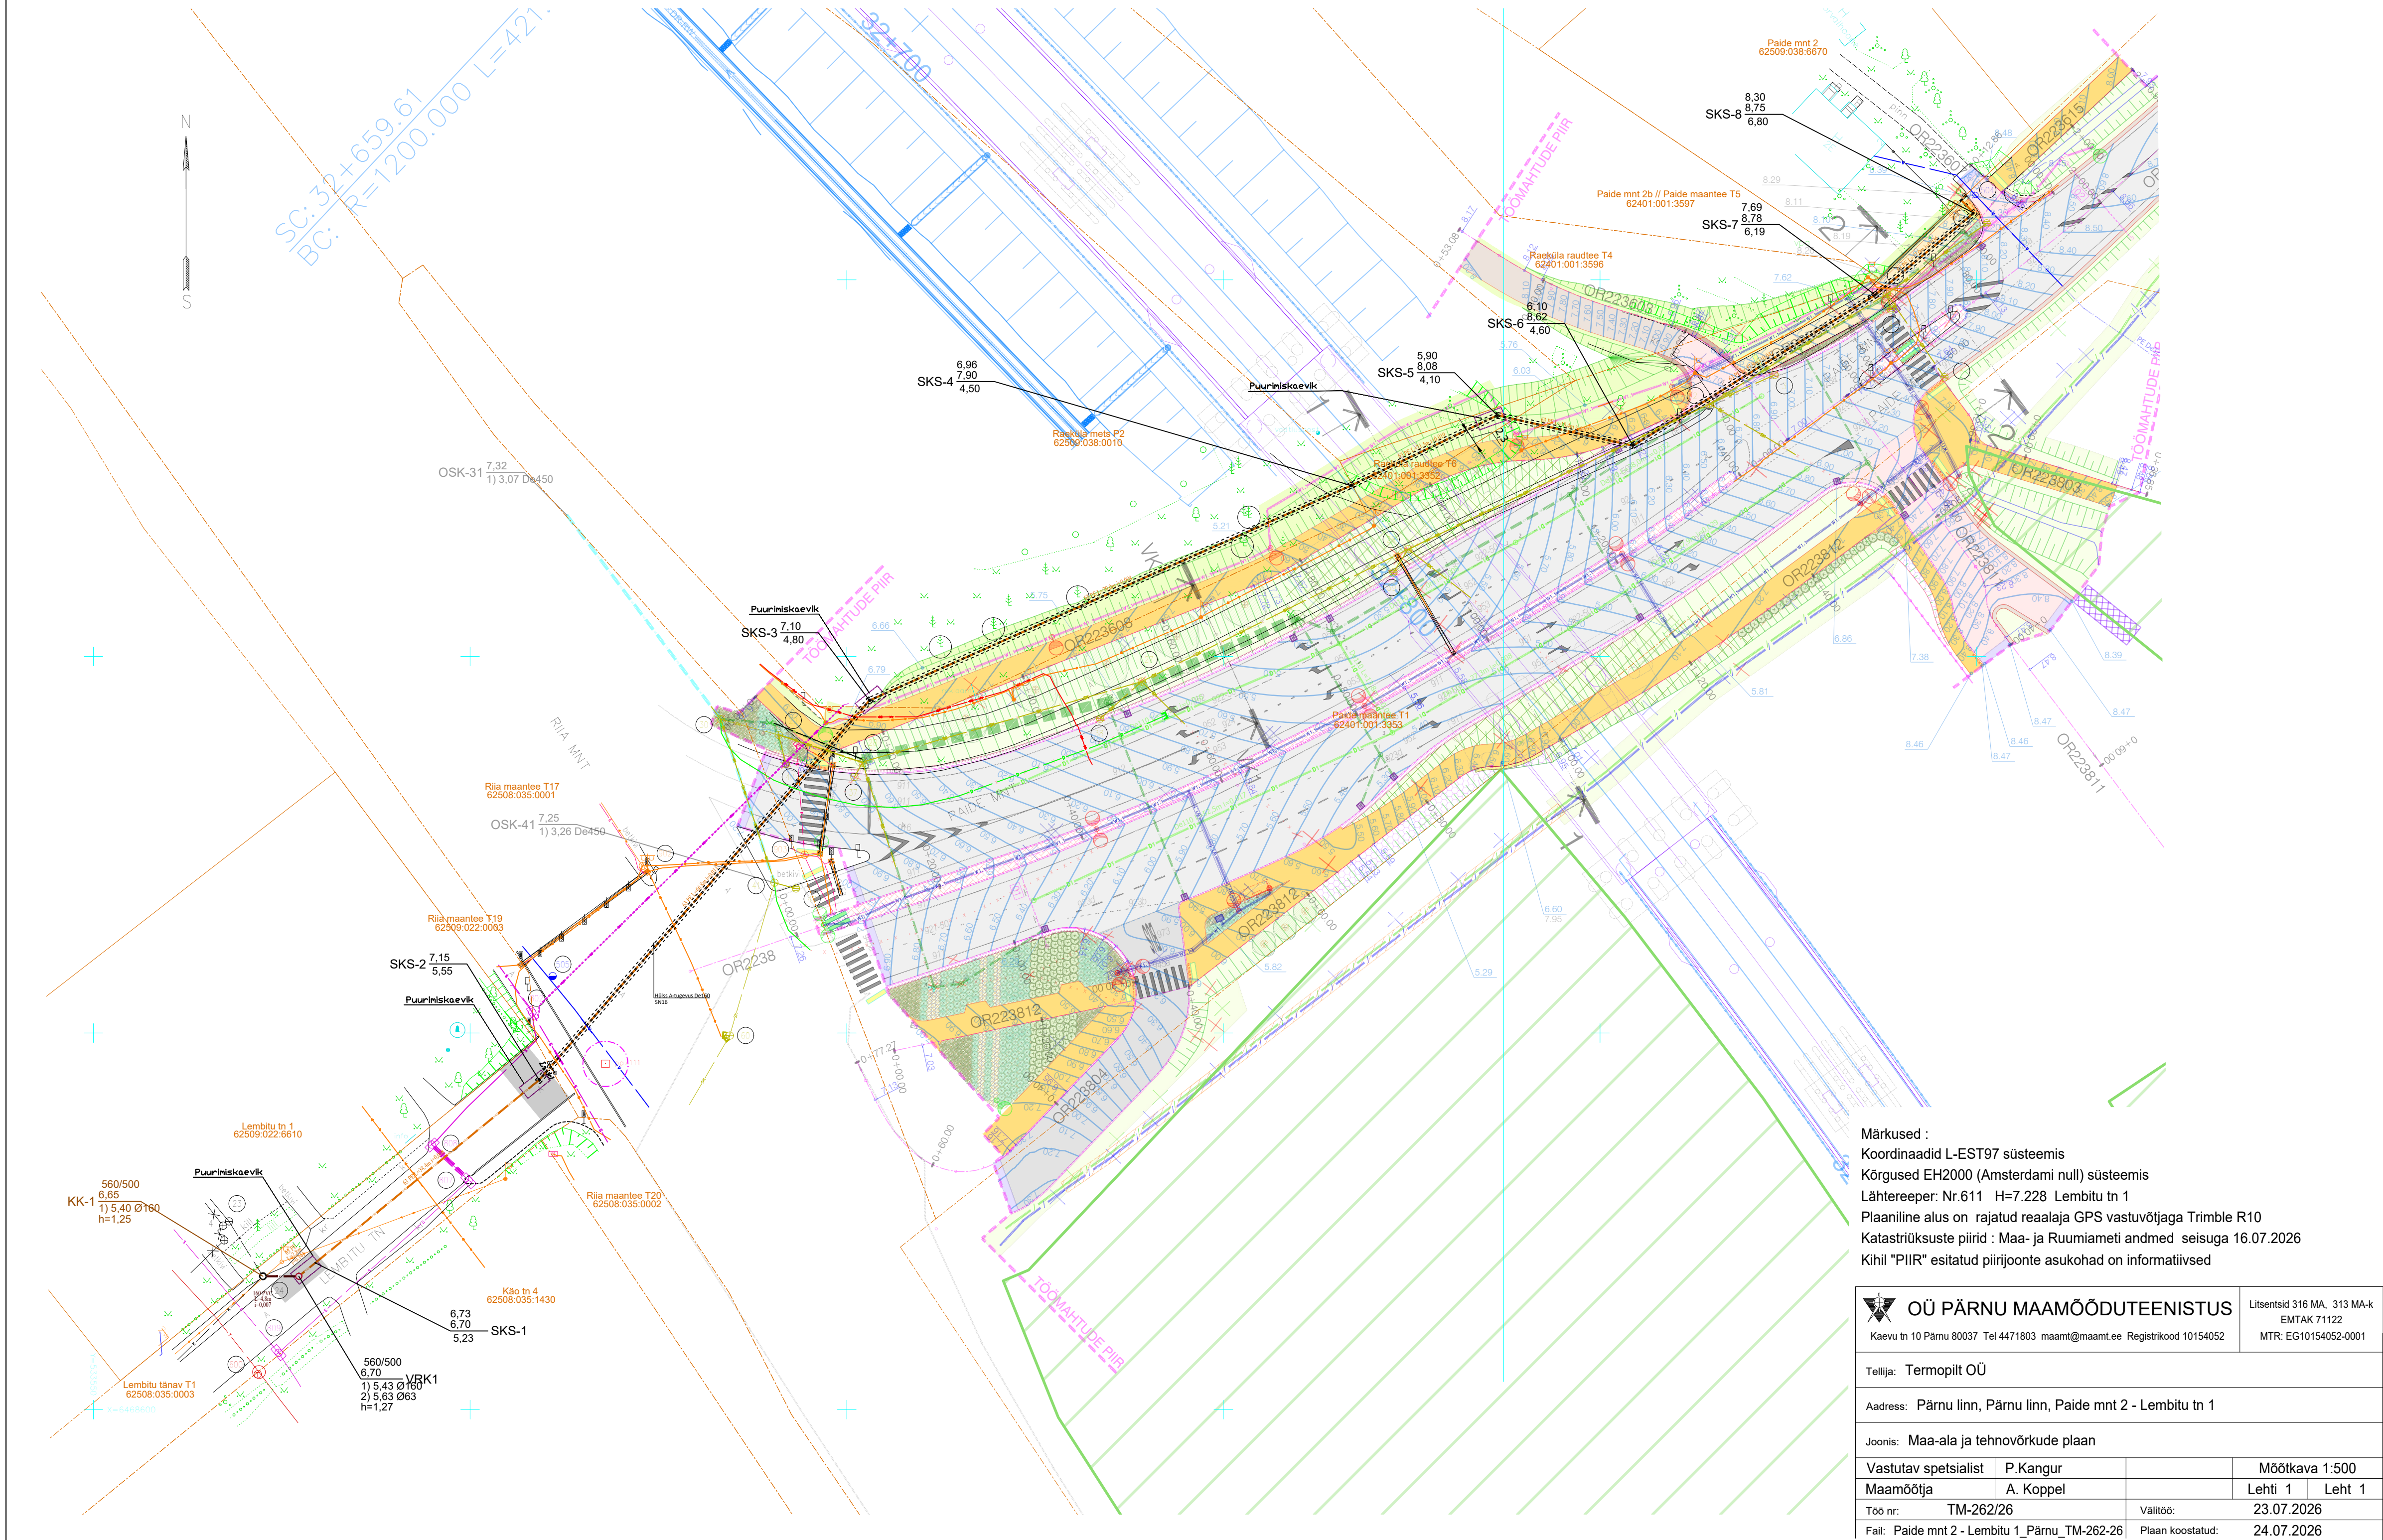

TINGMÄRGID / LEGEND

- Projekteeritud tänavavalgusti terasmastil / Designed street lighting point on a new pole
- Projekteeritud kahe konsooliga tänavavalgusti matalmastil / Designed street luminaire on a metal pole with double T arm
- Projekteeritud tänavavalgusti lisakonsooliga ülekäiguraja valgustile matalmastil / Designed street luminaire on a metal pole with an additional outreach arm for a pedestrian crossing luminaire
- Projekteeritud ülekäiguraja valgusti metallmastil / Designed pedestrian crossing luminaire on a metal pole
- Projekteeritud kergliiklustee valgusti metallmastil / Designed cycle and pedestrian path luminaire on a metal pole
- Olemasolev tänavavalgustuse mast / Existing street luminaire
- XW1.1 Projekteeritud välisvalgustuse kaabelliin (X-kaablite arv, TRAM) / Designed lighting underground cable (X-quantity of cables, TRAM)
- XW1.1 Projekteeritud välisvalgustuse kaabelliin (X-kaablite arv) (KOV) / Designed lighting underground cable (X-quantity of cables, KOV)
- Projekteeritud PE Ø75 1250N välisvalgustuse kaabikaitsetoru / Designed PE Ø75, 1250N cable protection duct for outdoor lighting
- Projekteeritud PE Ø75 1250N välisvalgustuse kaabikaitsetoru / Designed PE Ø75, 1250N cable protection duct for outdoor lighting (KOV)
- Projekteeritud välisvalgustuse liituskilp / Designed lighting junction box
- Perspektiivne liitumiskilp / Perspective metered junction box
- M Projekteeritud maanduskontuur / Designed earthing system

Natura 2000 kaitseala

TINGMÄRGID, VK / LEGEND, DR

- K2 Projekteeritud sademevee kanalisatsioonitru (omanik Transpordiamet) / Designed stormwater pipe (owner Transpordiamet)
- D1 Projekteeritud дренаazitorustik (omanik Transpordiamet) / Designed drainage pipe (owner Transpordiamet)
- x Livideeritav kaev / Manhole to be removed
- Likvideeritav torustik / Pipe to be removed
- Olemasolev veetoru / Existing water pipe
- Olemasolev sademeveetoru / Existing stormwater pipe
- Projekteeritud sademeveekanalisatsiooni restkaev / Designed stormwater gully with silt trap
- Projekteeritud sademeveekanalisatsiooni vaatluskaev / Designed stormwater inspection chamber
- Projekteeritud дренаazi vaatluskaev / Designed stormwater inspection chamber

Tingmärgid

- Toru ots
- Kanalisatsiooni vaatluskaev
- Voolurahustuskaev
- Survekanalisatsiooni käänupunkt
- Projekteeritav ÜVK kanalisatsioon
- Projekteeritav ÜVK survek.

- Sidekanalisats.
- MP kaabel
- KP kaabel
- Veetoru
- Kanalisats.
- Drenaaz
- Sademeveekanalisats.
- Asfaltkatend
- Soojustusplaat

Tingmärgid

- Isikliku kasutusõiguse ala munitsipaalomandil, 2m teljest
- Isikliku kasutusõiguse ala riigiomandil, 1m teljest

Märkused :
Koordinaadid L-EST97 süsteemis
Kõrgused EH2000 (Amsterdami null) süsteemis
Lähtereeper: Nr.611 H=7.228 Lembitu tn 1
Plaaniline alus on rajatud reaalaja GPS vastuvõtjaga Trimble R10
Katastriüksuste piirid : Maa- ja Ruumiameti andmed seisuga 16.07.2026
Kihil "PIIR" esitatud piirijoonte asukohad on informatiivsed

<

**TERMOPILT**
PROJEKTEERIMISTÖÖD

Suur-Jõe tn 63, Pärnu
Tel (+372) 6016500
www.termopilt.ee
Registrikood: 11216921
MTR: EEP000638
TEL003100

Tellija:	AS Pärnu Vesi	Töö nr.	Stadium
Töö nimetus:	Survekanalisatsioon	1358	PP
Joonise nimetus:	Paide mnt 2, Pärnu linn, Pärnu linn	Kaust nr.	
	Asendiplaani	VKV-12	
Projekti juht	M. Juursalu	Joonise nr:	
Vastutav spets.	L.-L. Juursalu	4-01	
	/allkirjastatud digitaalselt/	Mõõtkava:	
	/allkirjastatud digitaalselt/	1:500	
		Trükitud:	
		12.08.2026	
Faili nimi:	1358_PP_VKV.dwg		