



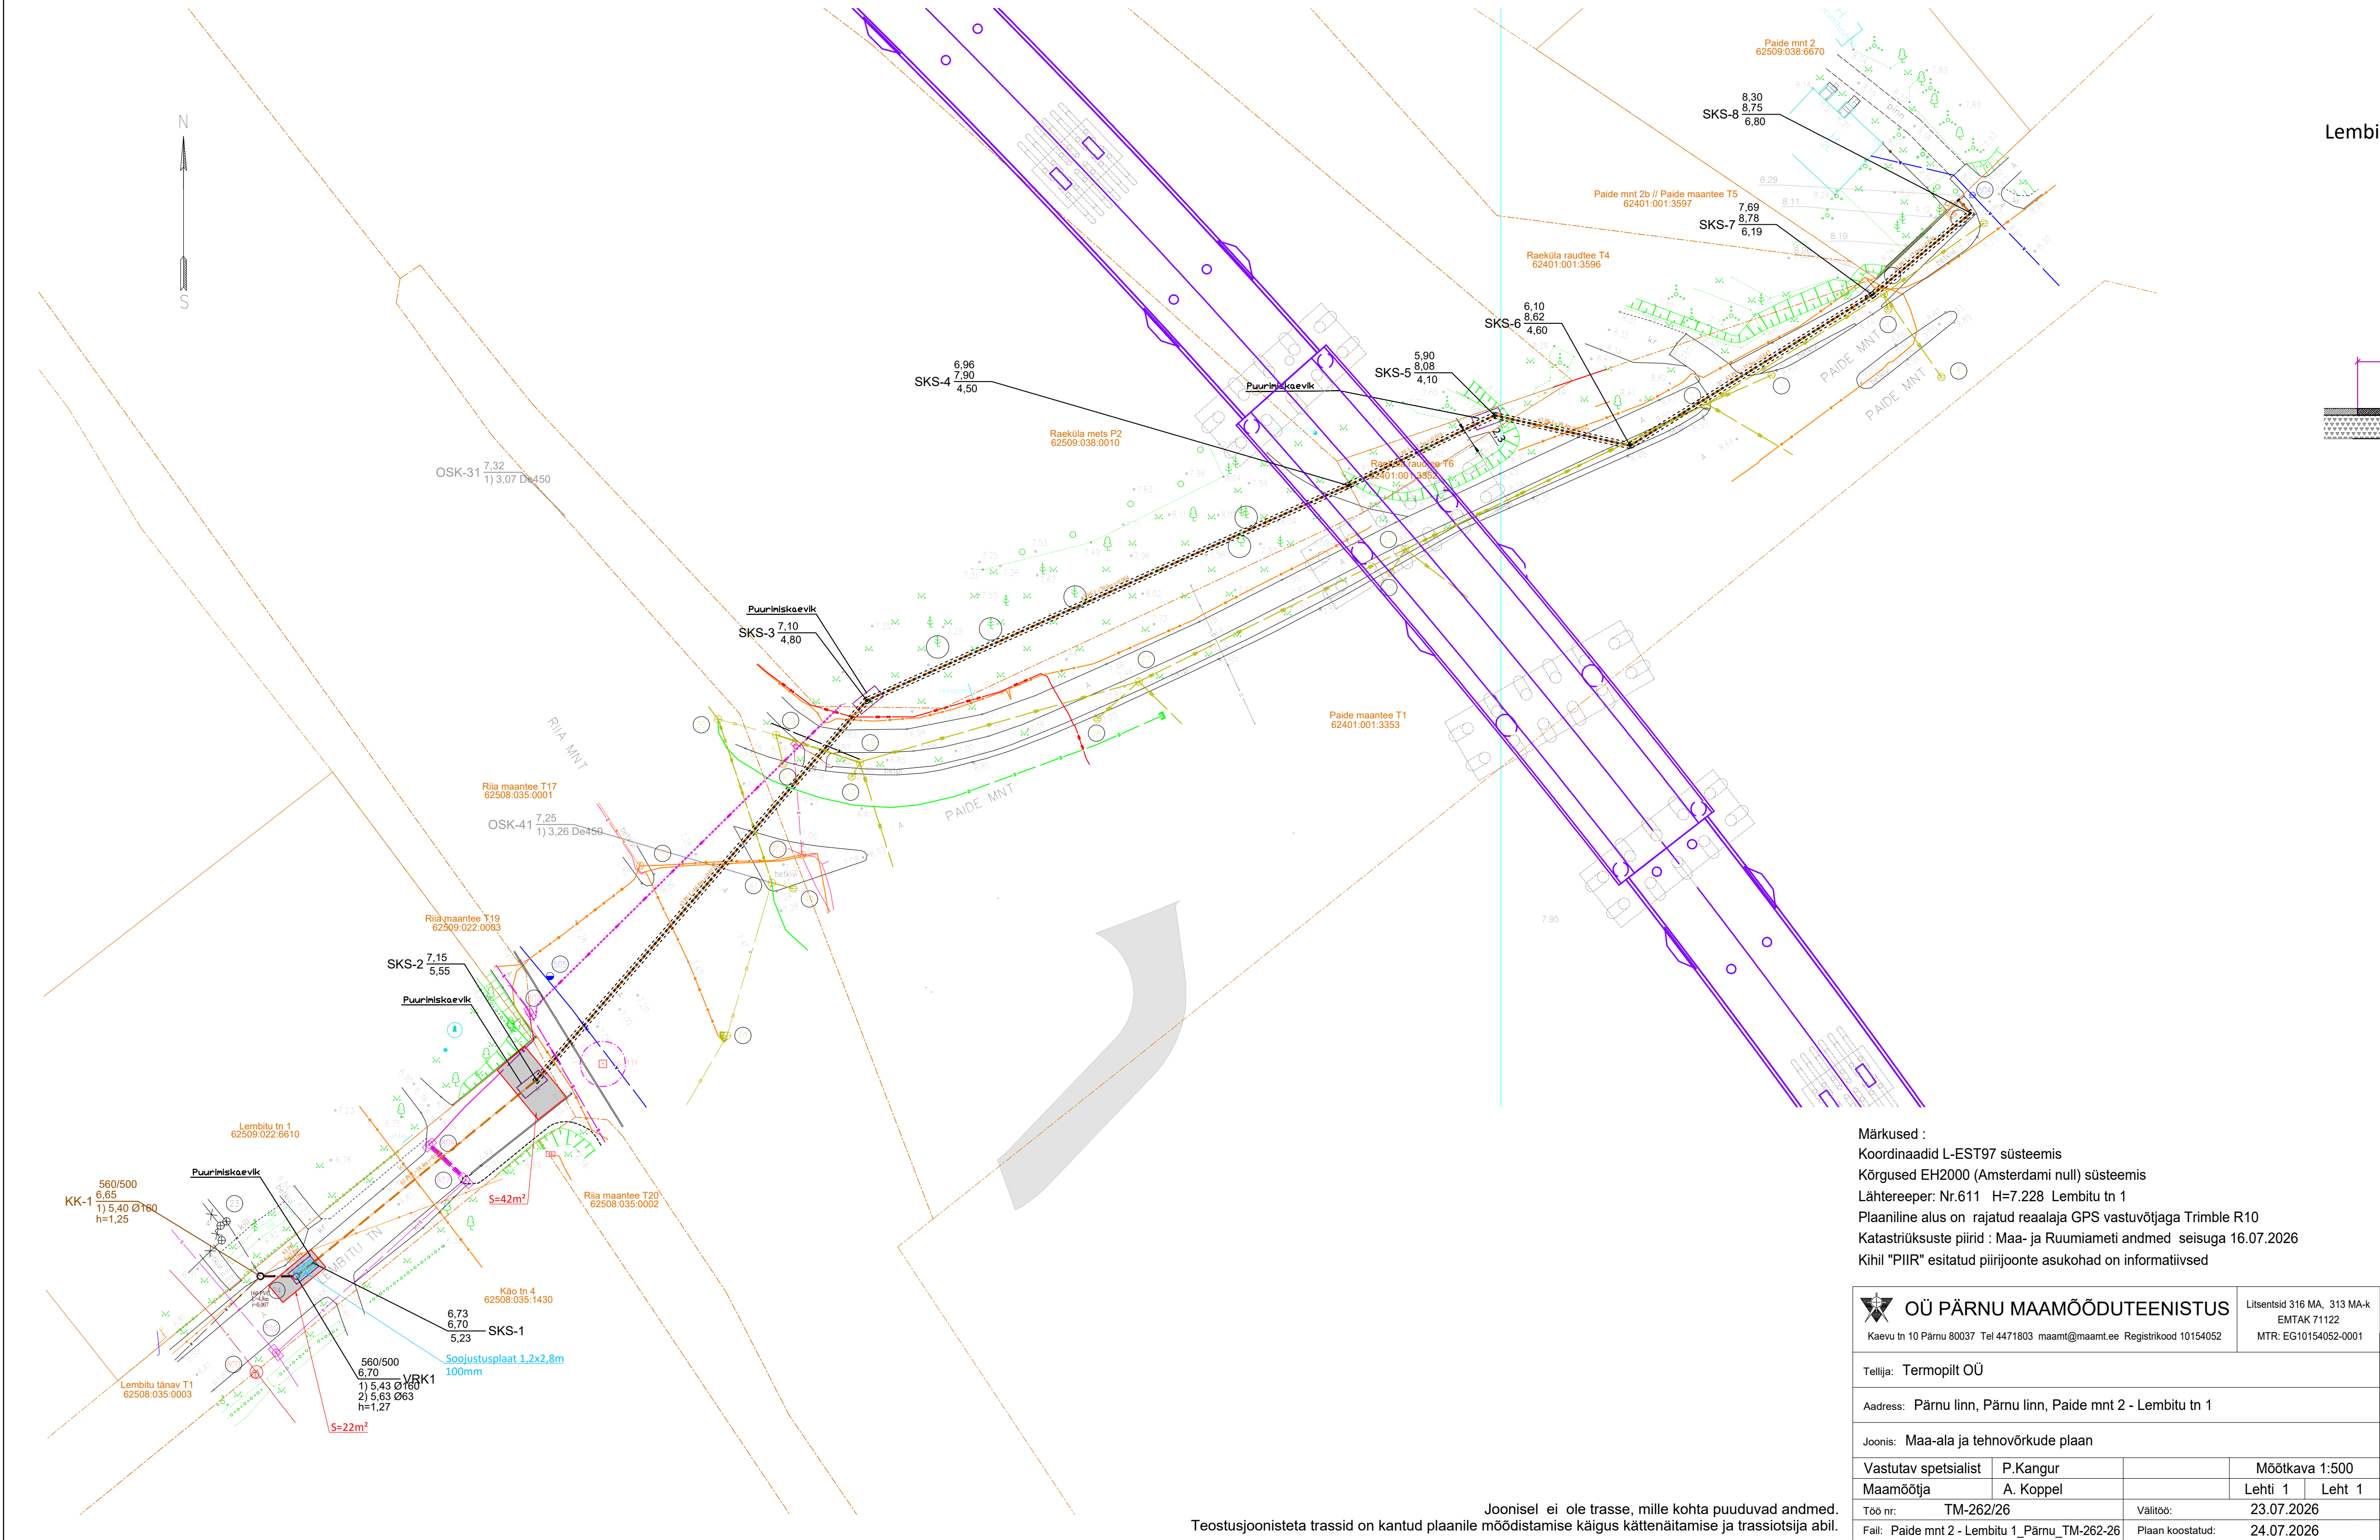

Lembitu tn asfaltkatendi taastamine

- Tihe asfaltbetoon AC 16 surf 70/100, h = 7 cm (tardkivi LA25)
- Killustikalus fr. 16/32, kiilutud fr. 8/12, h = 10 cm (E=170 Mpa)
- Killustikalus fr. 32/64, h = 15 cm (E=170 Mpa)
- Dreenkiht, keskliiv (Kf >= 1m/ööp, Kt = 0,98), h = 25 cm
- Lõpptäide, tihendatav täitepinnas (Kf >= 0,5m/ööp, Kt = 0,95)
- Algtäide, tihendatav täiteliiv, Kt = 0,95
- Tasanduskiht, liiv või killustik fr 8/16, Kt = 0,90, 150 mm

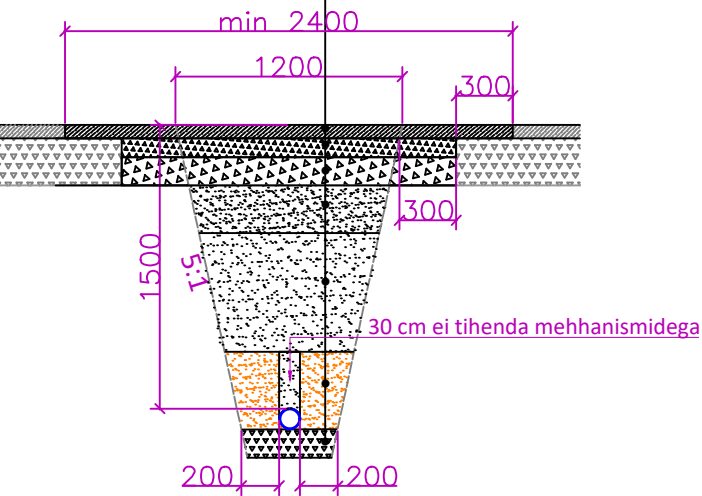

Tingmärgid

- Toru ots
- Kanalisatsiooni vaatluskaev
- Voolurahustuskaev
- Survekanalisatsiooni käänupunkt

- Projekteeritav ÜVK kanalisatsioon
- Projekteeritav ÜVK survek.

- Sidekanalisats.
- MP kaabel
- KP kaabel
- Veetoru
- Kanalisats.
- Drenaaž
- Sademeveekanalisaats.
- Asfaltkatend
- Soojustusplaat

Tingmärgid

- Isikliku kasutusõiguse ala munitsipaalomandil, 2m teljest
- Isikliku kasutusõiguse ala riigiomandil, 1m teljest

Märkused :
Koordinaadid L-EST97 süsteemis
Kõrgused EH2000 (Amsterdami null) süsteemis
Lähtereeper: Nr.611 H=7.228 Lembitu tn 1
Plaaniline alus on rajatud reaalaraja GPS vastuvõtjaga Trimble R10
Katastrirüksuste piirid : Maa- ja Ruumiameti andmed seisuga 16.07.2026
Kihil "PIIR" esitatud piirjoonte asukohad on informatiivsed


Suur-Jõe tn 63, Pärnu
Tel (+372) 6016500
www.termopilt.ee
Registrikood: 11216921
MTR: EEP000638
TEL003100

Tellija: AS Pärnu Vesi			Töö nr.	Stadium
Töö nimetus: Survekanalisatsioon			1358	PP
Paide mnt 2, Pärnu linn, Pärnu linn			Kaust nr.	
Joonise nimetus: Asendiplaan			VKV-12	
			Joonise nr:	4-02
Projekti juht	M. Juursalu	/alkkirjastatud digitaalselt/	Mõõtkava:	
Vastutav spets.	L.-L. Juursalu	/alkkirjastatud digitaalselt/	1:500	
			Trükitud:	
			12.08.2026	
Faili nimi: 1358_PP_VKV.dwg				

Joonisel ei ole trasse, mille kohta puuduvad andmed.
Teostusjoonisteta trassid on kantud plaanile mõõdistamise käigus käättenäitamise ja trassiotsija abil.