


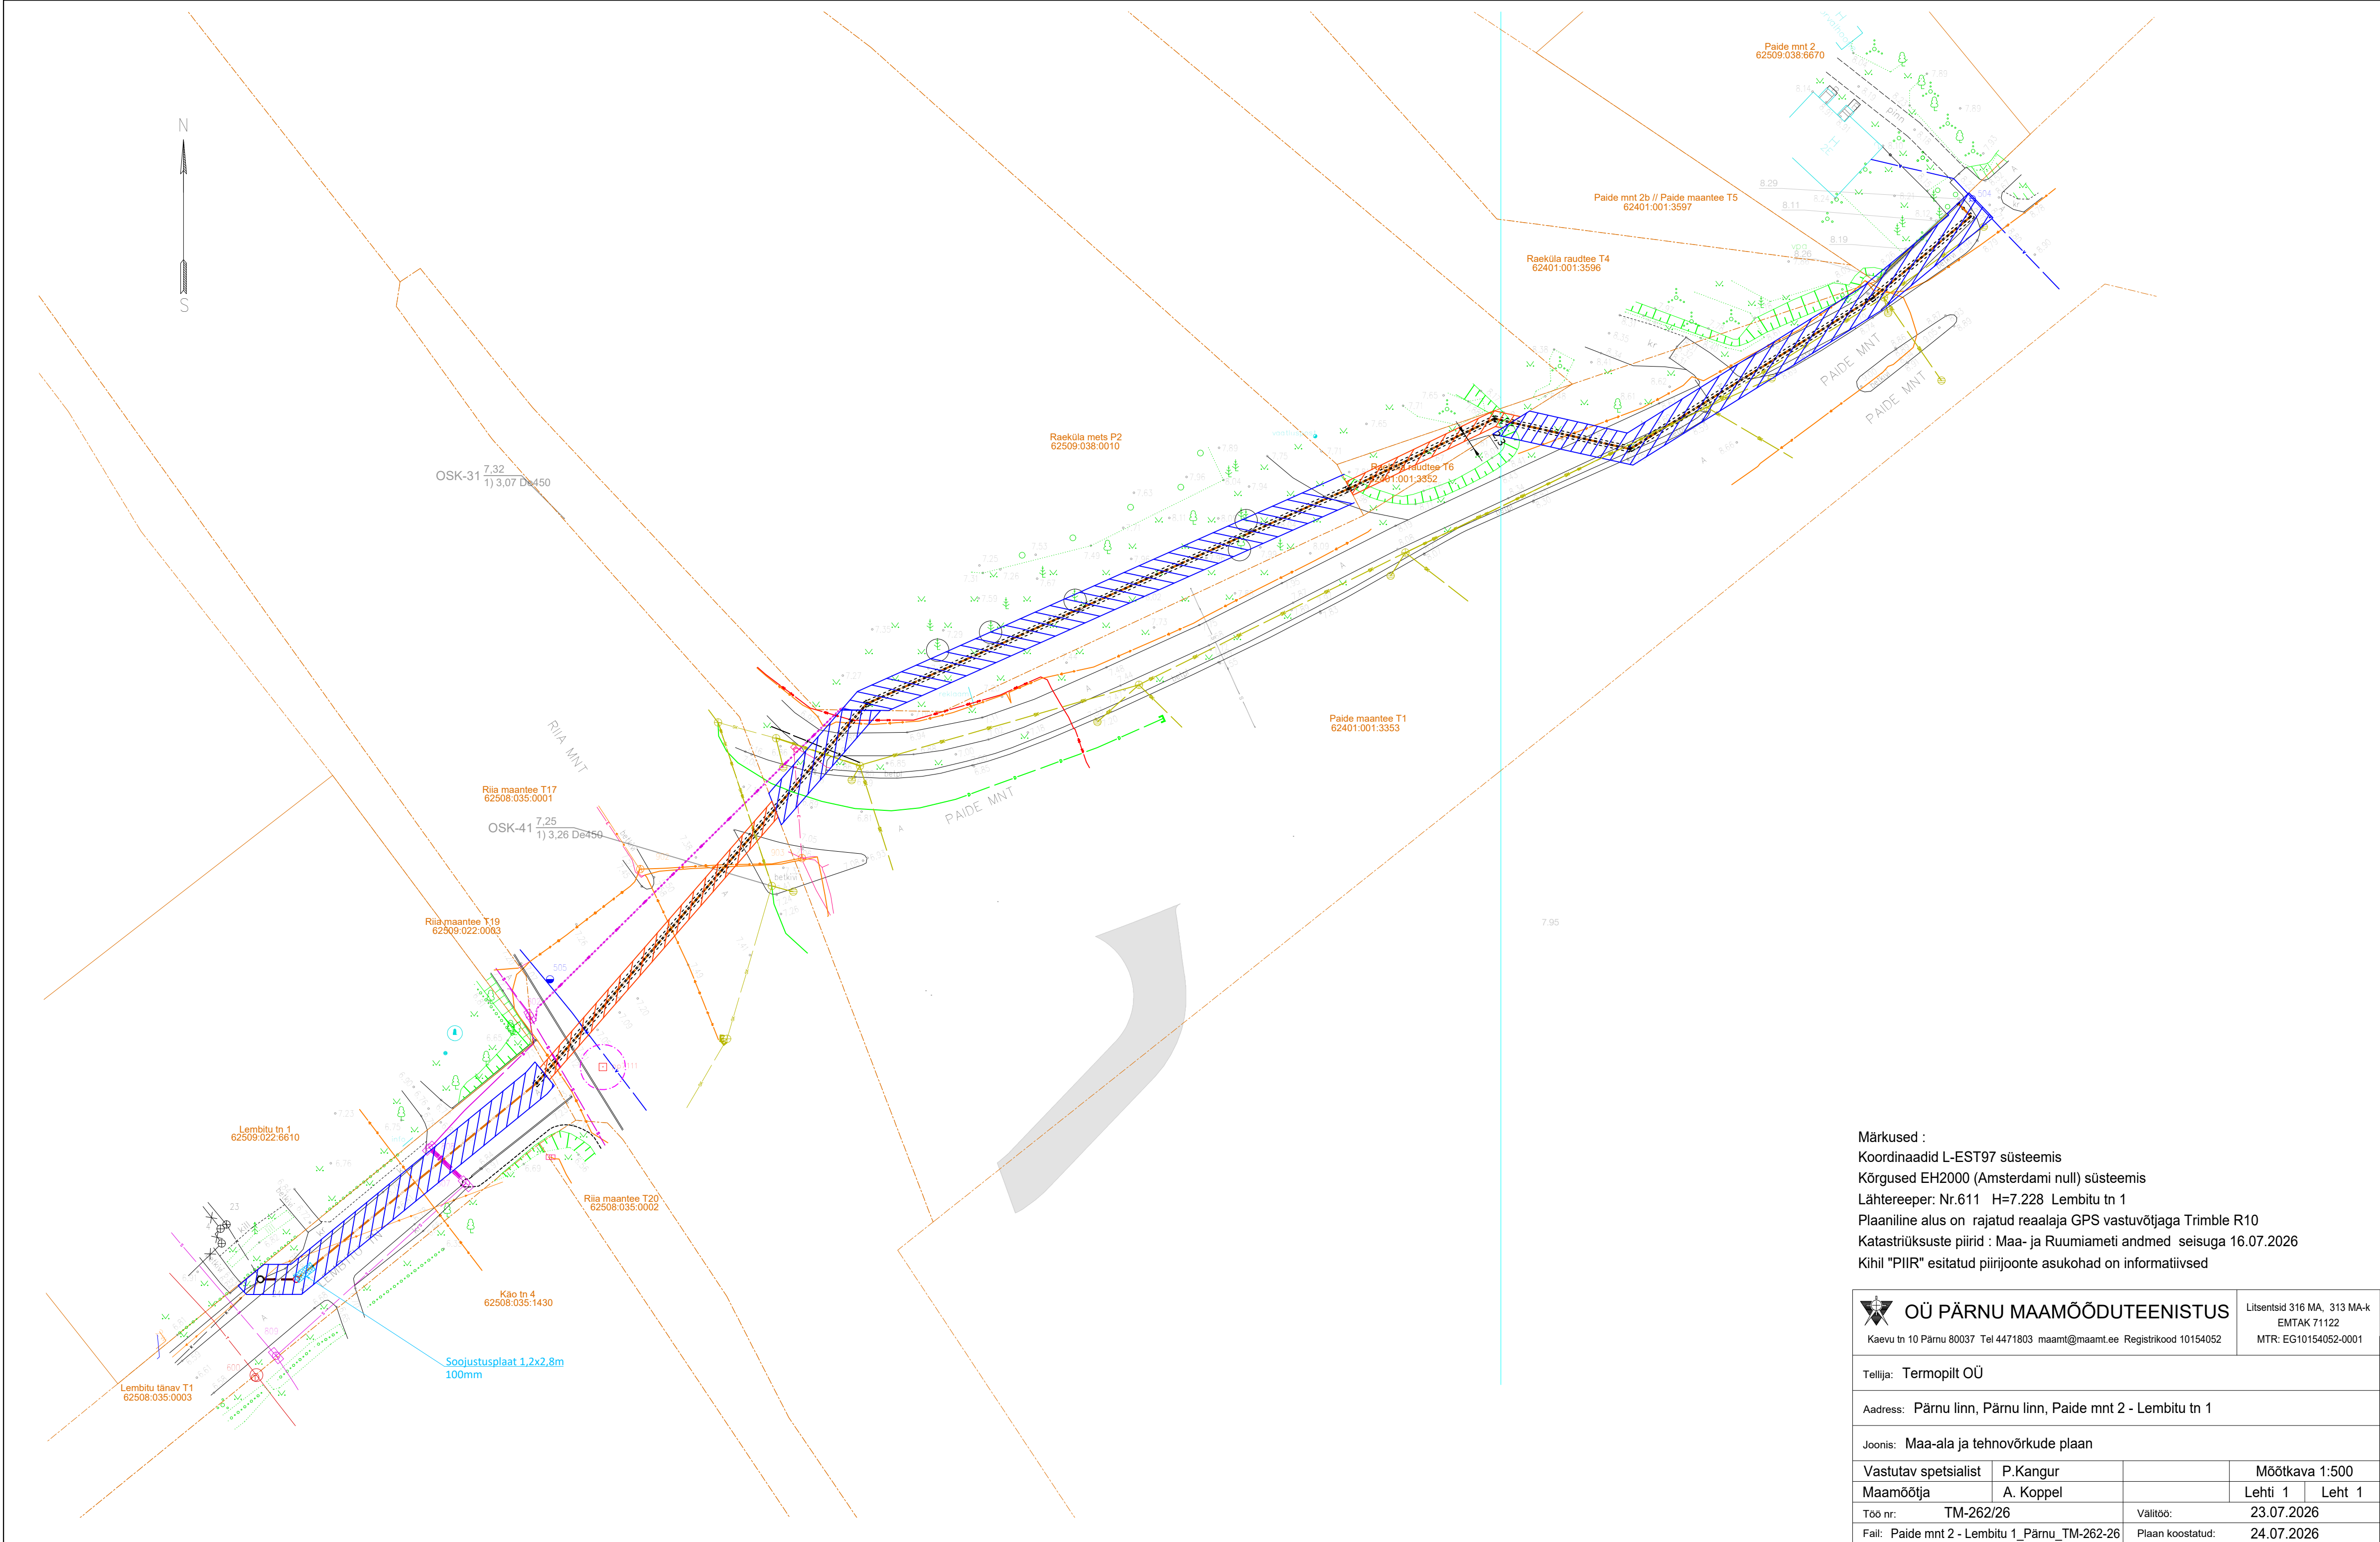

Märkused :
Koordinaadid L-EST97 süsteemis
Kõrgused EH2000 (Amsterdami null) süsteemis
Lähtereeper: Nr.611 H=7.228 Lembitu tn 1
Plaaniline alus on rajatud reaalaja GPS vastuvõtjaga Trimble R10
Katastrüksuste piirid : Maa- ja Ruumiameti andmed seisuga 16.07.2026
Kihil "PIIR" esitatud piirjoonte asukohad on informatiivsed

Tingmärgid

- Toru ots
- Kanalisatsiooni vaatluskaev
- Voolurahustuskaev
- Survekanalisatsiooni käänupunkt

Projekteeritav ÜVK kanalisatsioon

Projekteeritav ÜVK survek.

Sidekanalisats.

MP kaabel

KP kaabel

Veetoru

Kanalisats.

Drenaaz

Sademeveekanalisats.

Asfaltkatend

Soojustusplaat

Tingmärgid

Isikliku kasutusõiguse ala munitsipaalomandil, 2m teljest

Isikliku kasutusõiguse ala riigiomandil, 1m teljest

 TERMOPILT
PROJEKTEERIMISTÖÖD
Suur-Jõe tn 63, Pärnu
Tel (+372) 6016500
www.termopilt.ee
Registrikood: 11216921
MTR: EEP000638
TEL003100

Tellija: AS Pärnu Vesi		Töö nr. 1358	Stadium PP
Töö nimetus: Survekanalisatsioon		Kaust nr. VKV-12	
Joonise nimetus: Asendiplaan		Joonise nr: 4-03	
Projektijuht	M. Juursalu	/allkirjastatud digitaalselt/	Mõõtkava: 1:500
Vastutav spets.	L-L. Juursalu	/allkirjastatud digitaalselt/	
			Trükitud: 12.08.2026
Faili nimi: 1358_PP_VKV.dwg			