


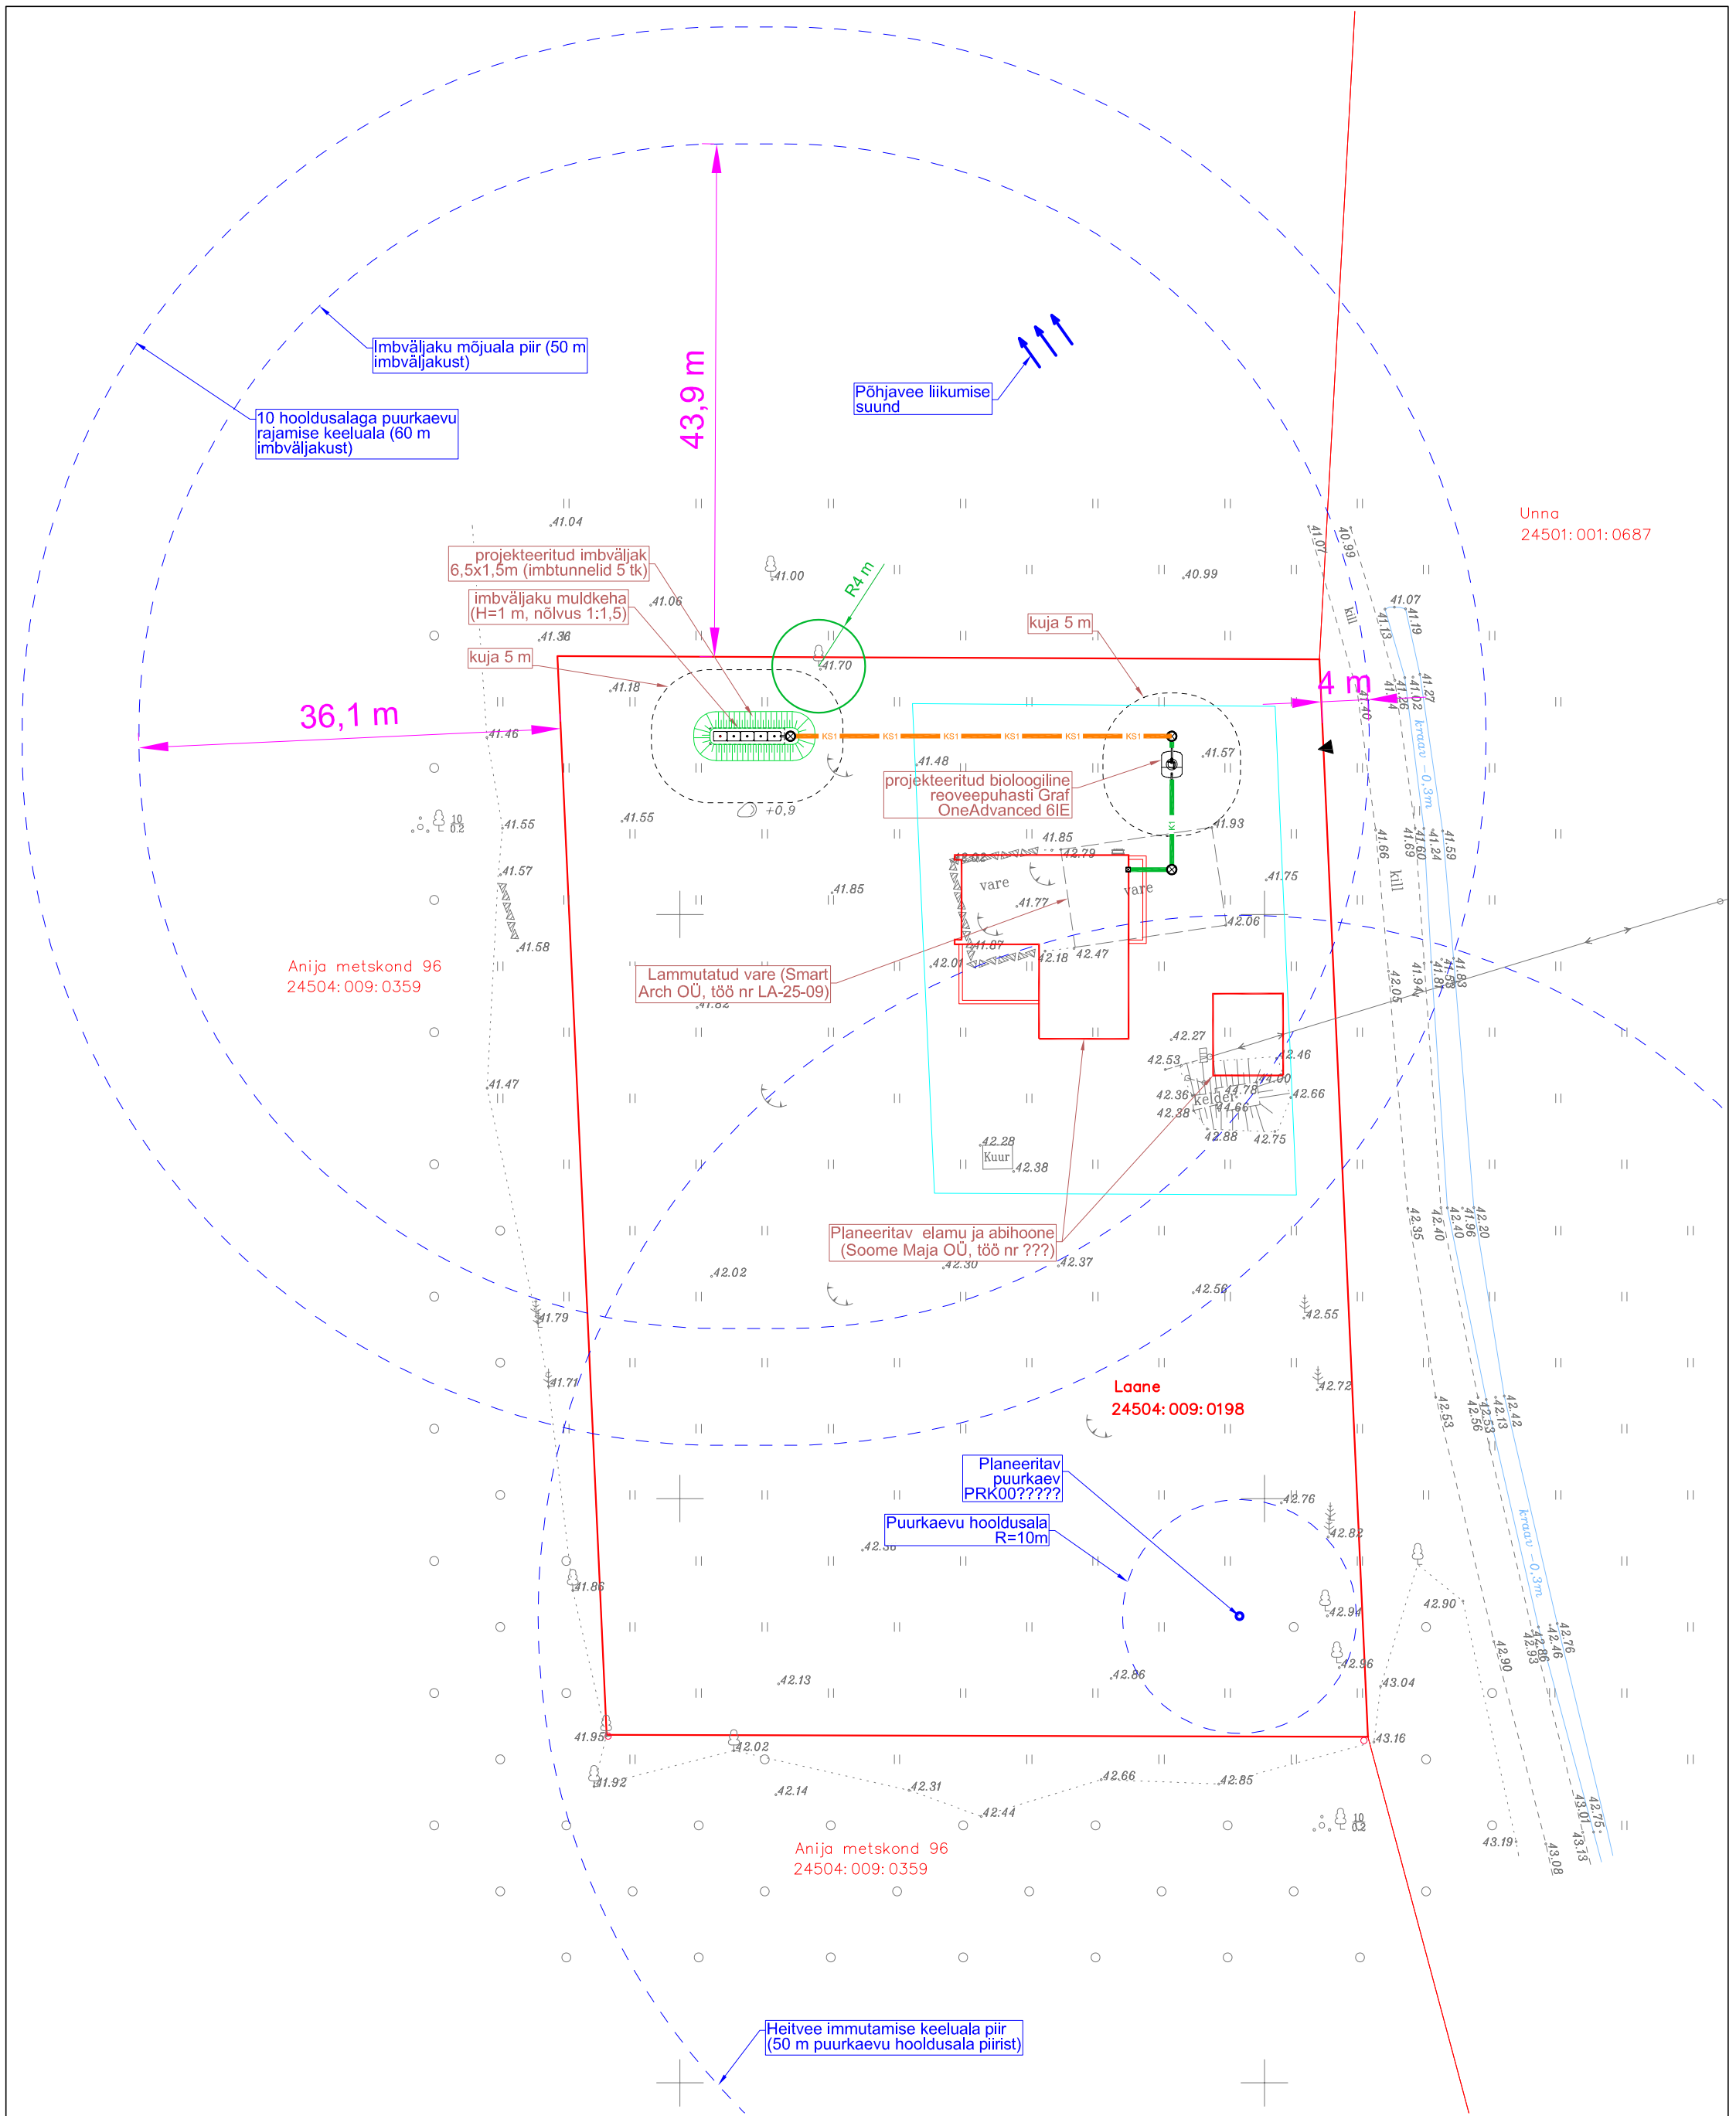

Märkused:

1. Geodeetiline alusplaan, OÜ Geoplus, töö nr MP-68/02-25, 21.02.2025. Koordinaadid L-Est 97, kõrgused EH2000 süsteemis

Projektiijuht/Proj engr.	Kristjan Karabelnik	Tellija/Customer	Soome Maja OÜ	Töö nr./Job nr.	21-05-25-RVP
Projekteerija/Designer	Kristjan Karabelnik	Objekt/Object	Laane kinnistu reovee omapuhasti	Joonise nr./Drawing nr.	AS-01
Projekteerija/Designer		Address/Location	Jägala küla, Jõelähtme vald, Harjumaa	Mõõtkaava/Scale	1 : 500
Kontrollija/Inspector	Erkki Metsa	Joonis/Drawing	Asendiplaan	Kuupäev/Date	28.07.2025
 OÜ ALKRANEL Riia 4, Tartu tel. 736 6676 info@alkranel.ee www.alkranel.ee		Fail/File	210525RVP_PP_LaaneRVP.dwg	Staadium/Stage:	PP

TINGMÄRGID

- Kinnistu piir
- Kanalisatsioonitoru ots
- Planeeritav hoone väljavõrk
- Projekteeritud kanalisatsiooni vaatluskaev
- Projekteeritud isevooline kanalisatsioon
- Projekteeritud survekanalisatsioon
- Hoonestusala piir