





Pollar tüüpi parkla valgustus

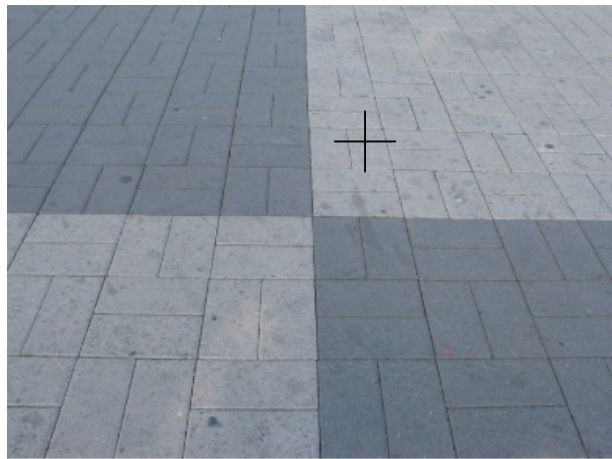

Faasita must "Kartano" kiviparkett

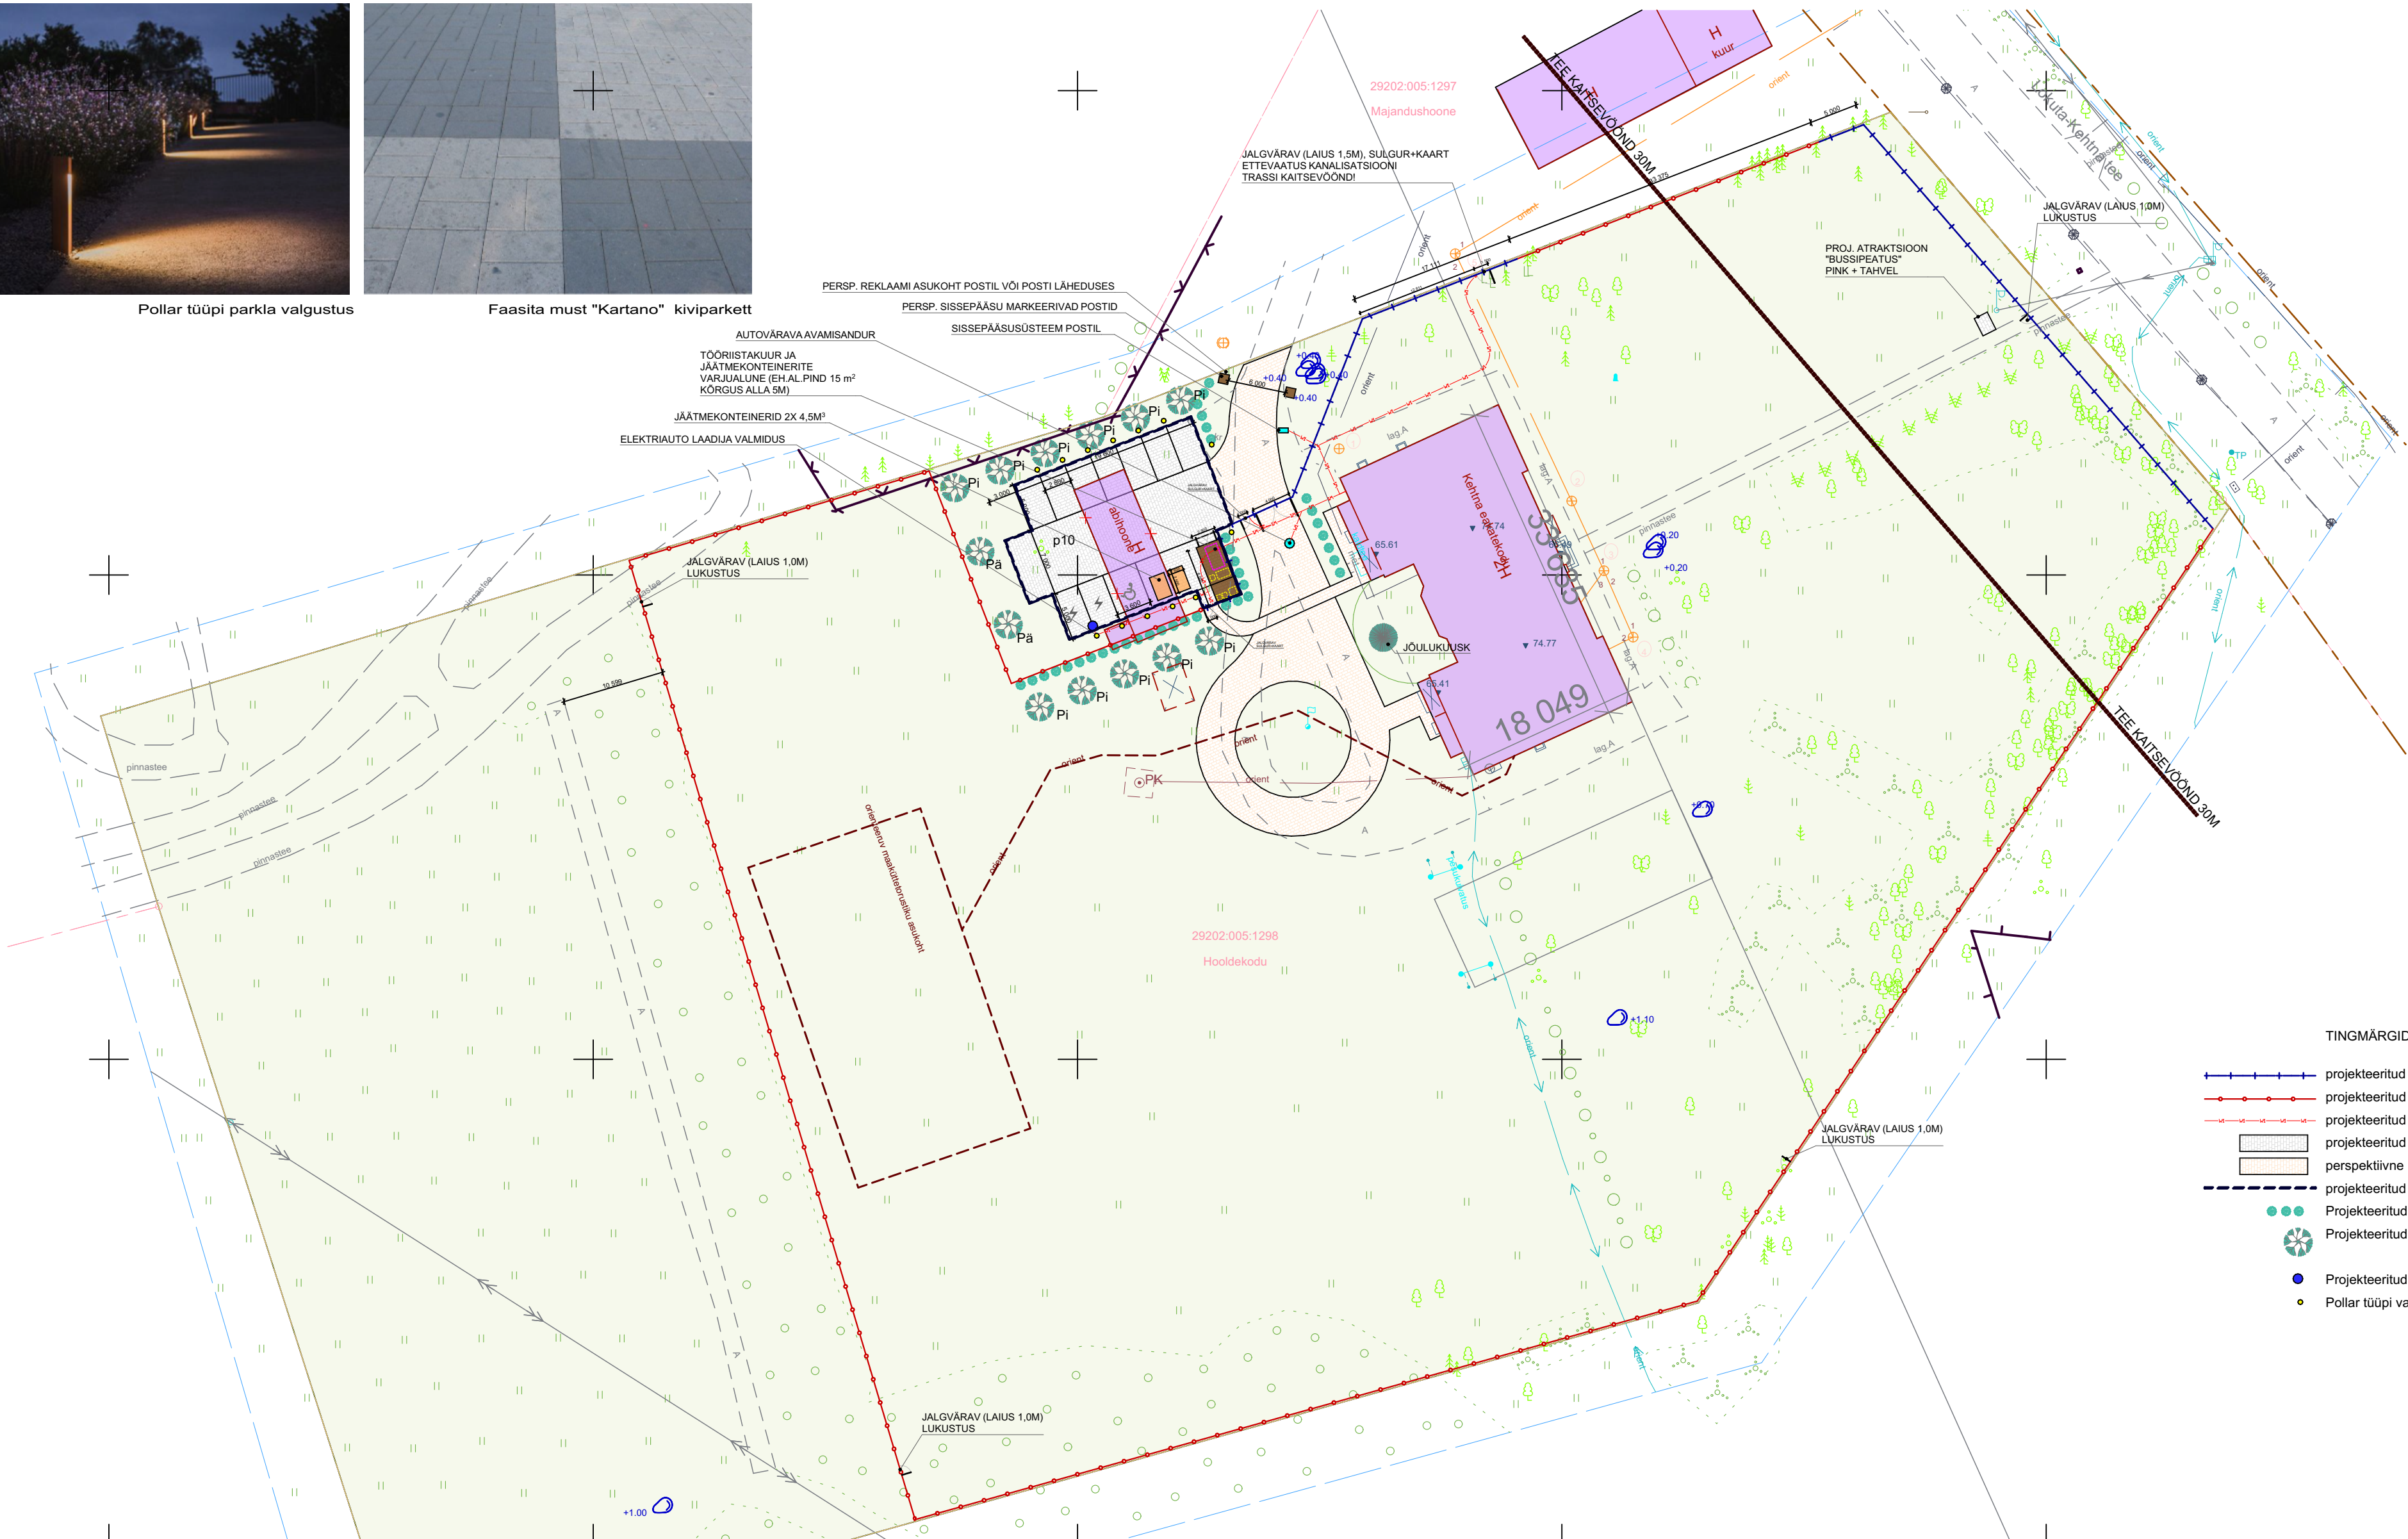

- TINGMÄRGID
- projekteeritud puitpiire, ca 117 jm
 - projekteeritud terasvõrk kassettiire, ca 393 jm
 - projekteeritud tugev- ja nõrvoolu kaabeldus
 - projekteeritud kiviparkett (nt. 80mm faasita must "Kartano"), 351 m²
 - perspektiivne kiviparkett
 - projekteeritud äärekivi must 1000x80x200, ca 83 jm
 - Projekteeritud põõsas - hekk
 - Projekteeritud puu
 - Projekteeritud elekriauto laadija valmidus
 - Pollar tüüpi valgusti



Pärnapuu Tilia americana "American sentry"



Pihlakas "Sorbus aucuparia"



Lodjap-põisenelas Luteus, "Physocarpus opulifolius"
Istutatakse vaheldumisi Diable D'or -iga.



Lodjap-põisenelas Diable D'or, Physocarpus opulifolius
Istutatakse vaheldumisi Luteus-iga.