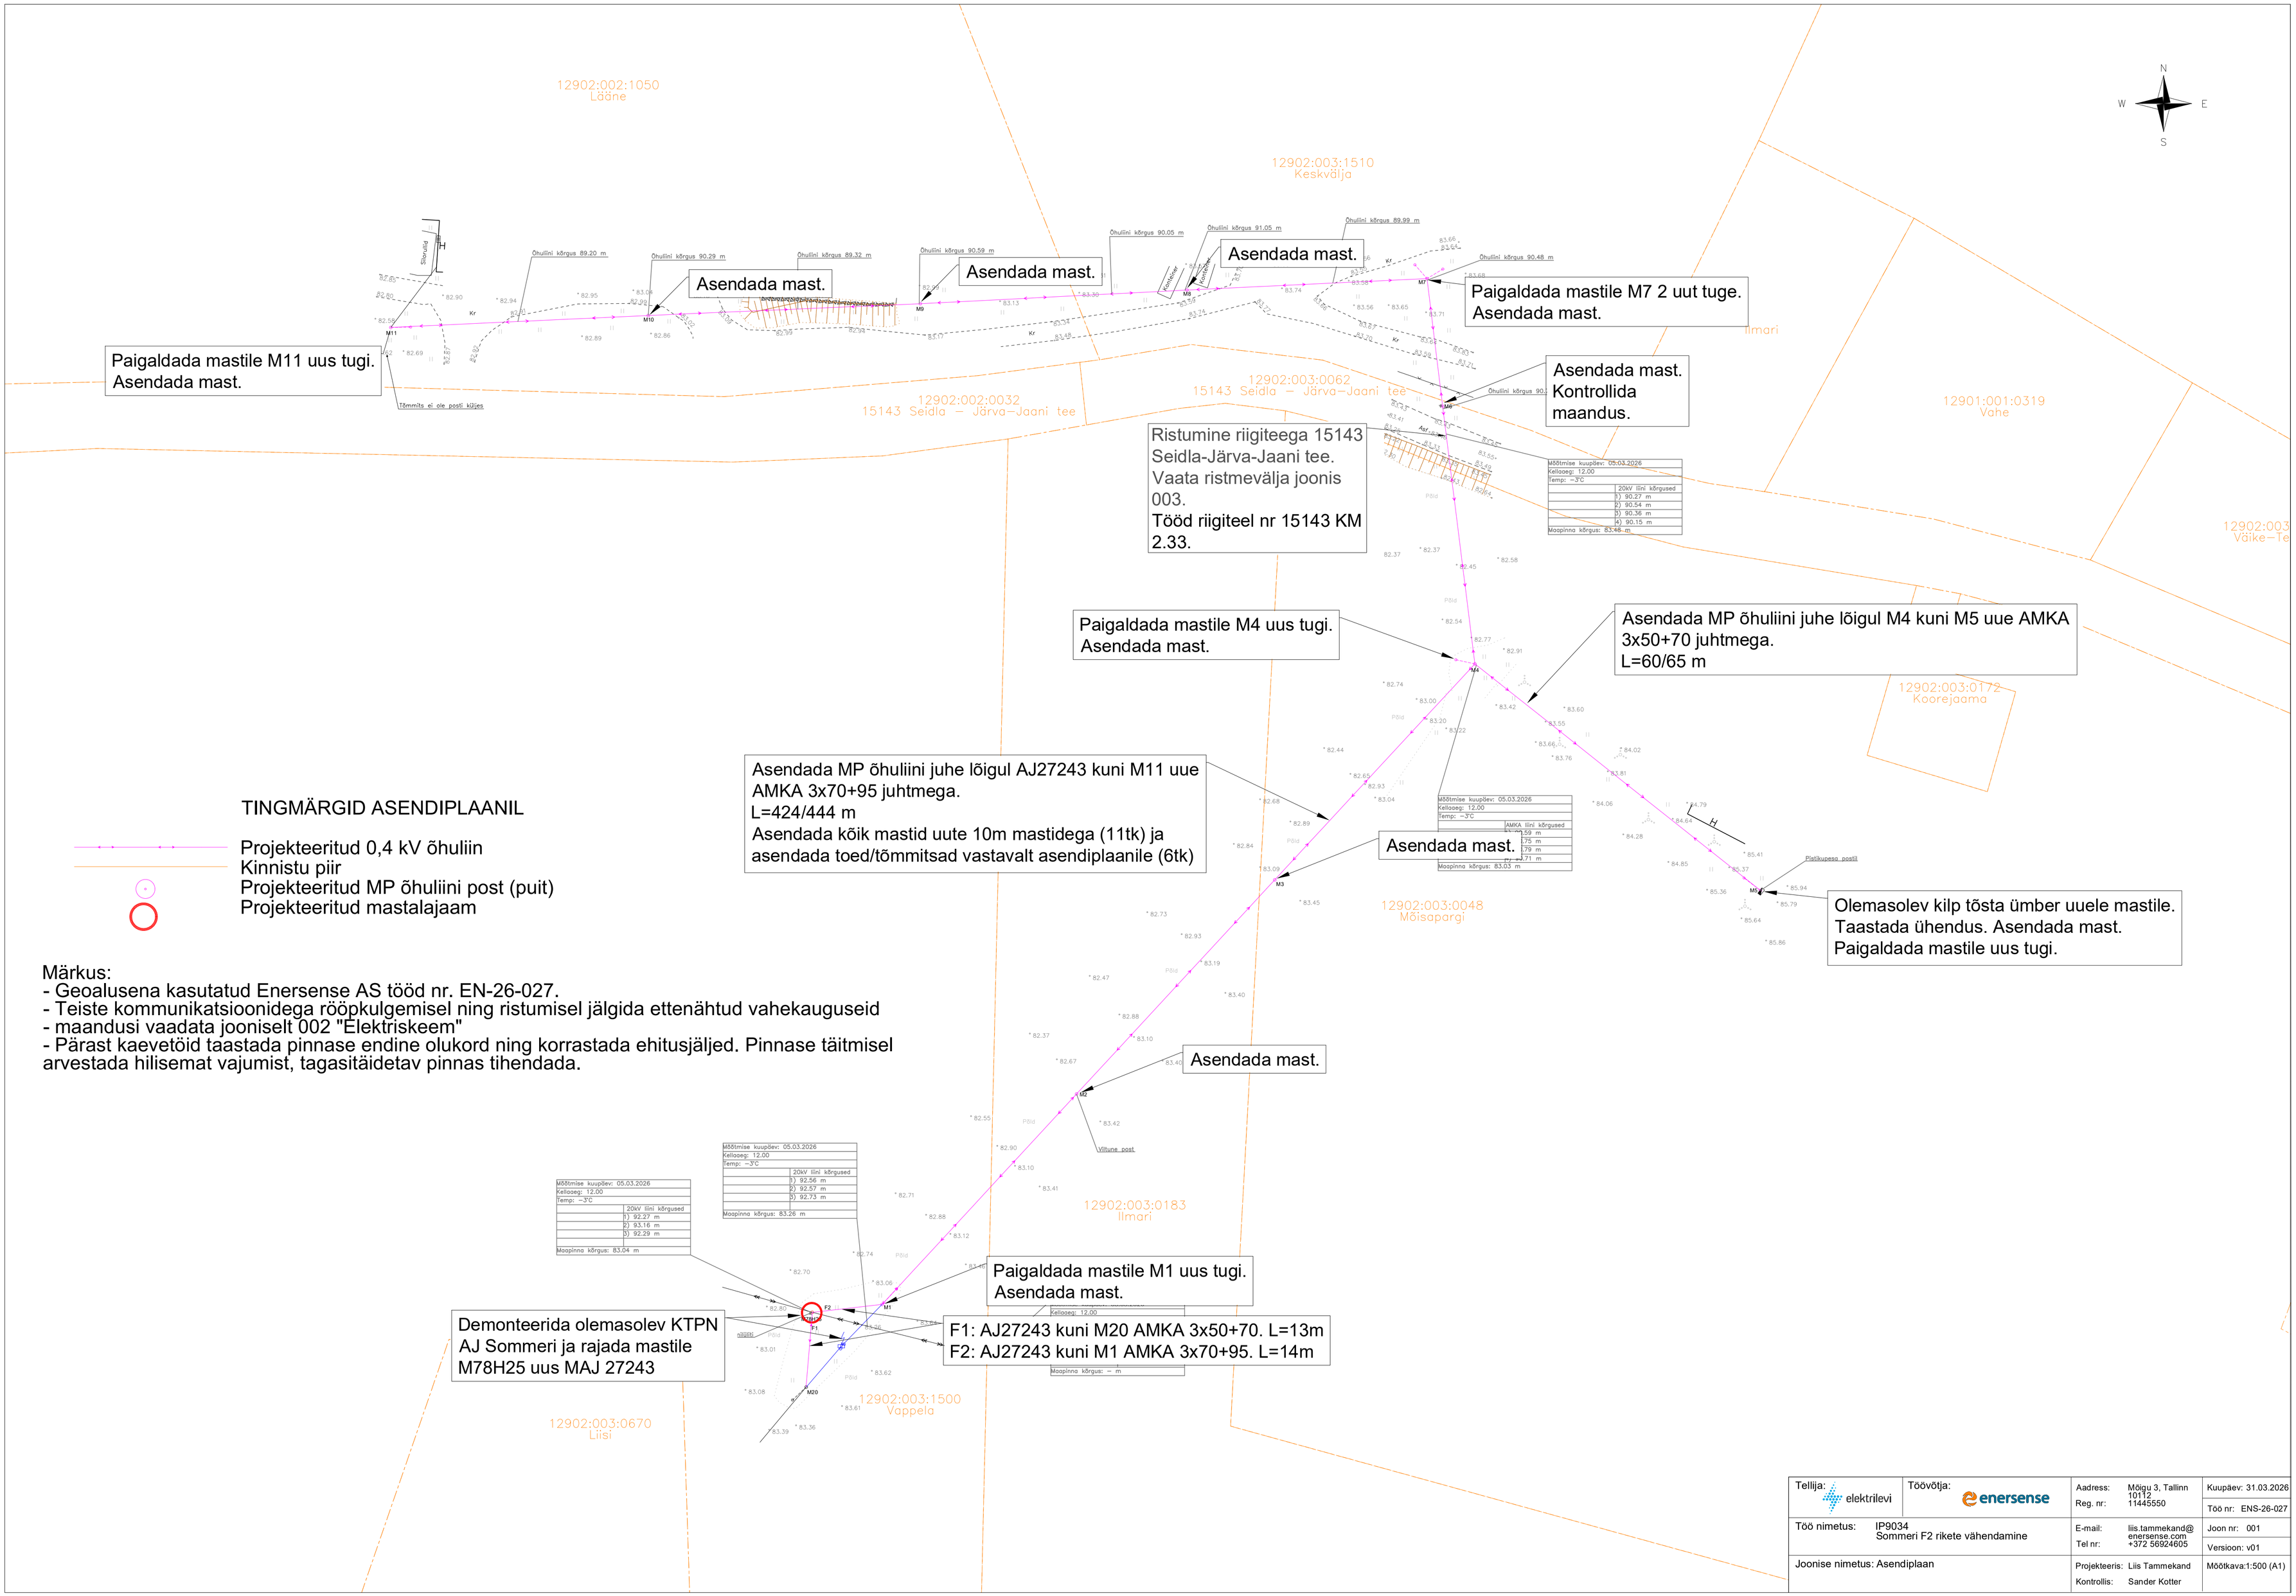

TINGMÄRGID ASENDIPLAANIL

Projekteeritud 0,4 kV õhuliin
Kinnistu piir
Projekteeritud MP õhuliini post (puit)
Projekteeritud mastalajaam

Märkus:
- Geoalusena kasutatud Enersense AS tööd nr. EN-26-027.
- Teiste kommunikatsioonidega rööpkulgemisel ning ristumisel jälgida ettenähtud vahekauguseid
- maandusi vaadata jooniselt 002 "Elektriskeem"
- Pärast kaevetöid taastada pinnase endine olukord ning korrastada ehitusjäljed. Pinnase täitmisel arvestada hilisemat vajumist, tagasitäidetav pinnas tihendada.

Tellija: elektrilevi	Töövõtja: enersense	Aadress: Mõigu 3, Tallinn 10112 Reg. nr: 11445550	Kuupäev: 31.03.2026 Töö nr: ENS-26-027
Töö nimetus: IP9034 Sommeri F2 rikete vähendamine		E-mail: liis.tammekand@enersense.com Tel nr: +372 56924605	Joon nr: 001 Versioon: v01
Joonise nimetus: Asendiplaan		Projekteeris: Liis Tammekand Kontrollis: Sander Kotter	Mõõtkava:1:500 (A1)