



ASENDIPLAAN
M 1 : 50 000

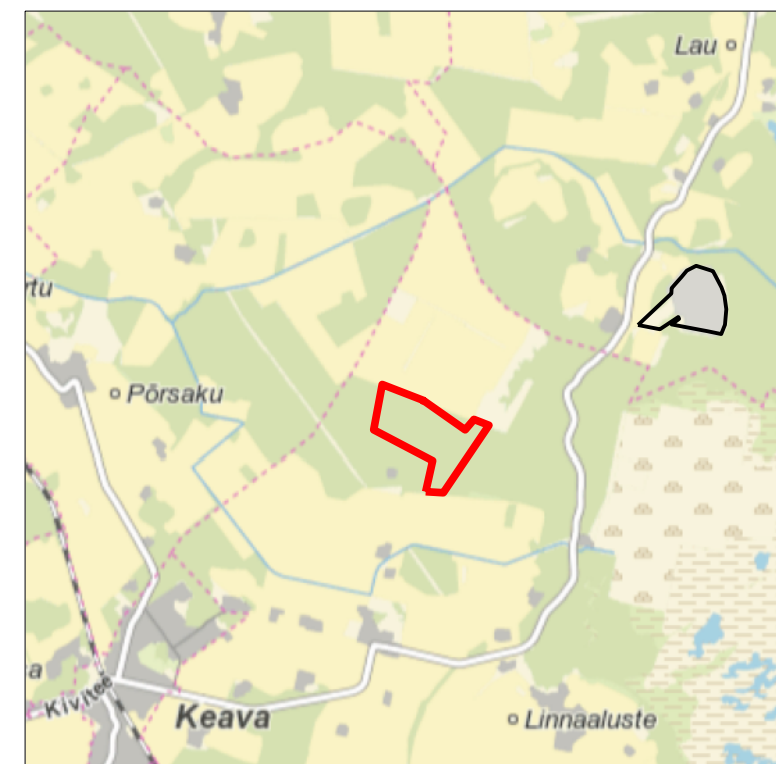

Kaardileht nr 6323 Kaiu

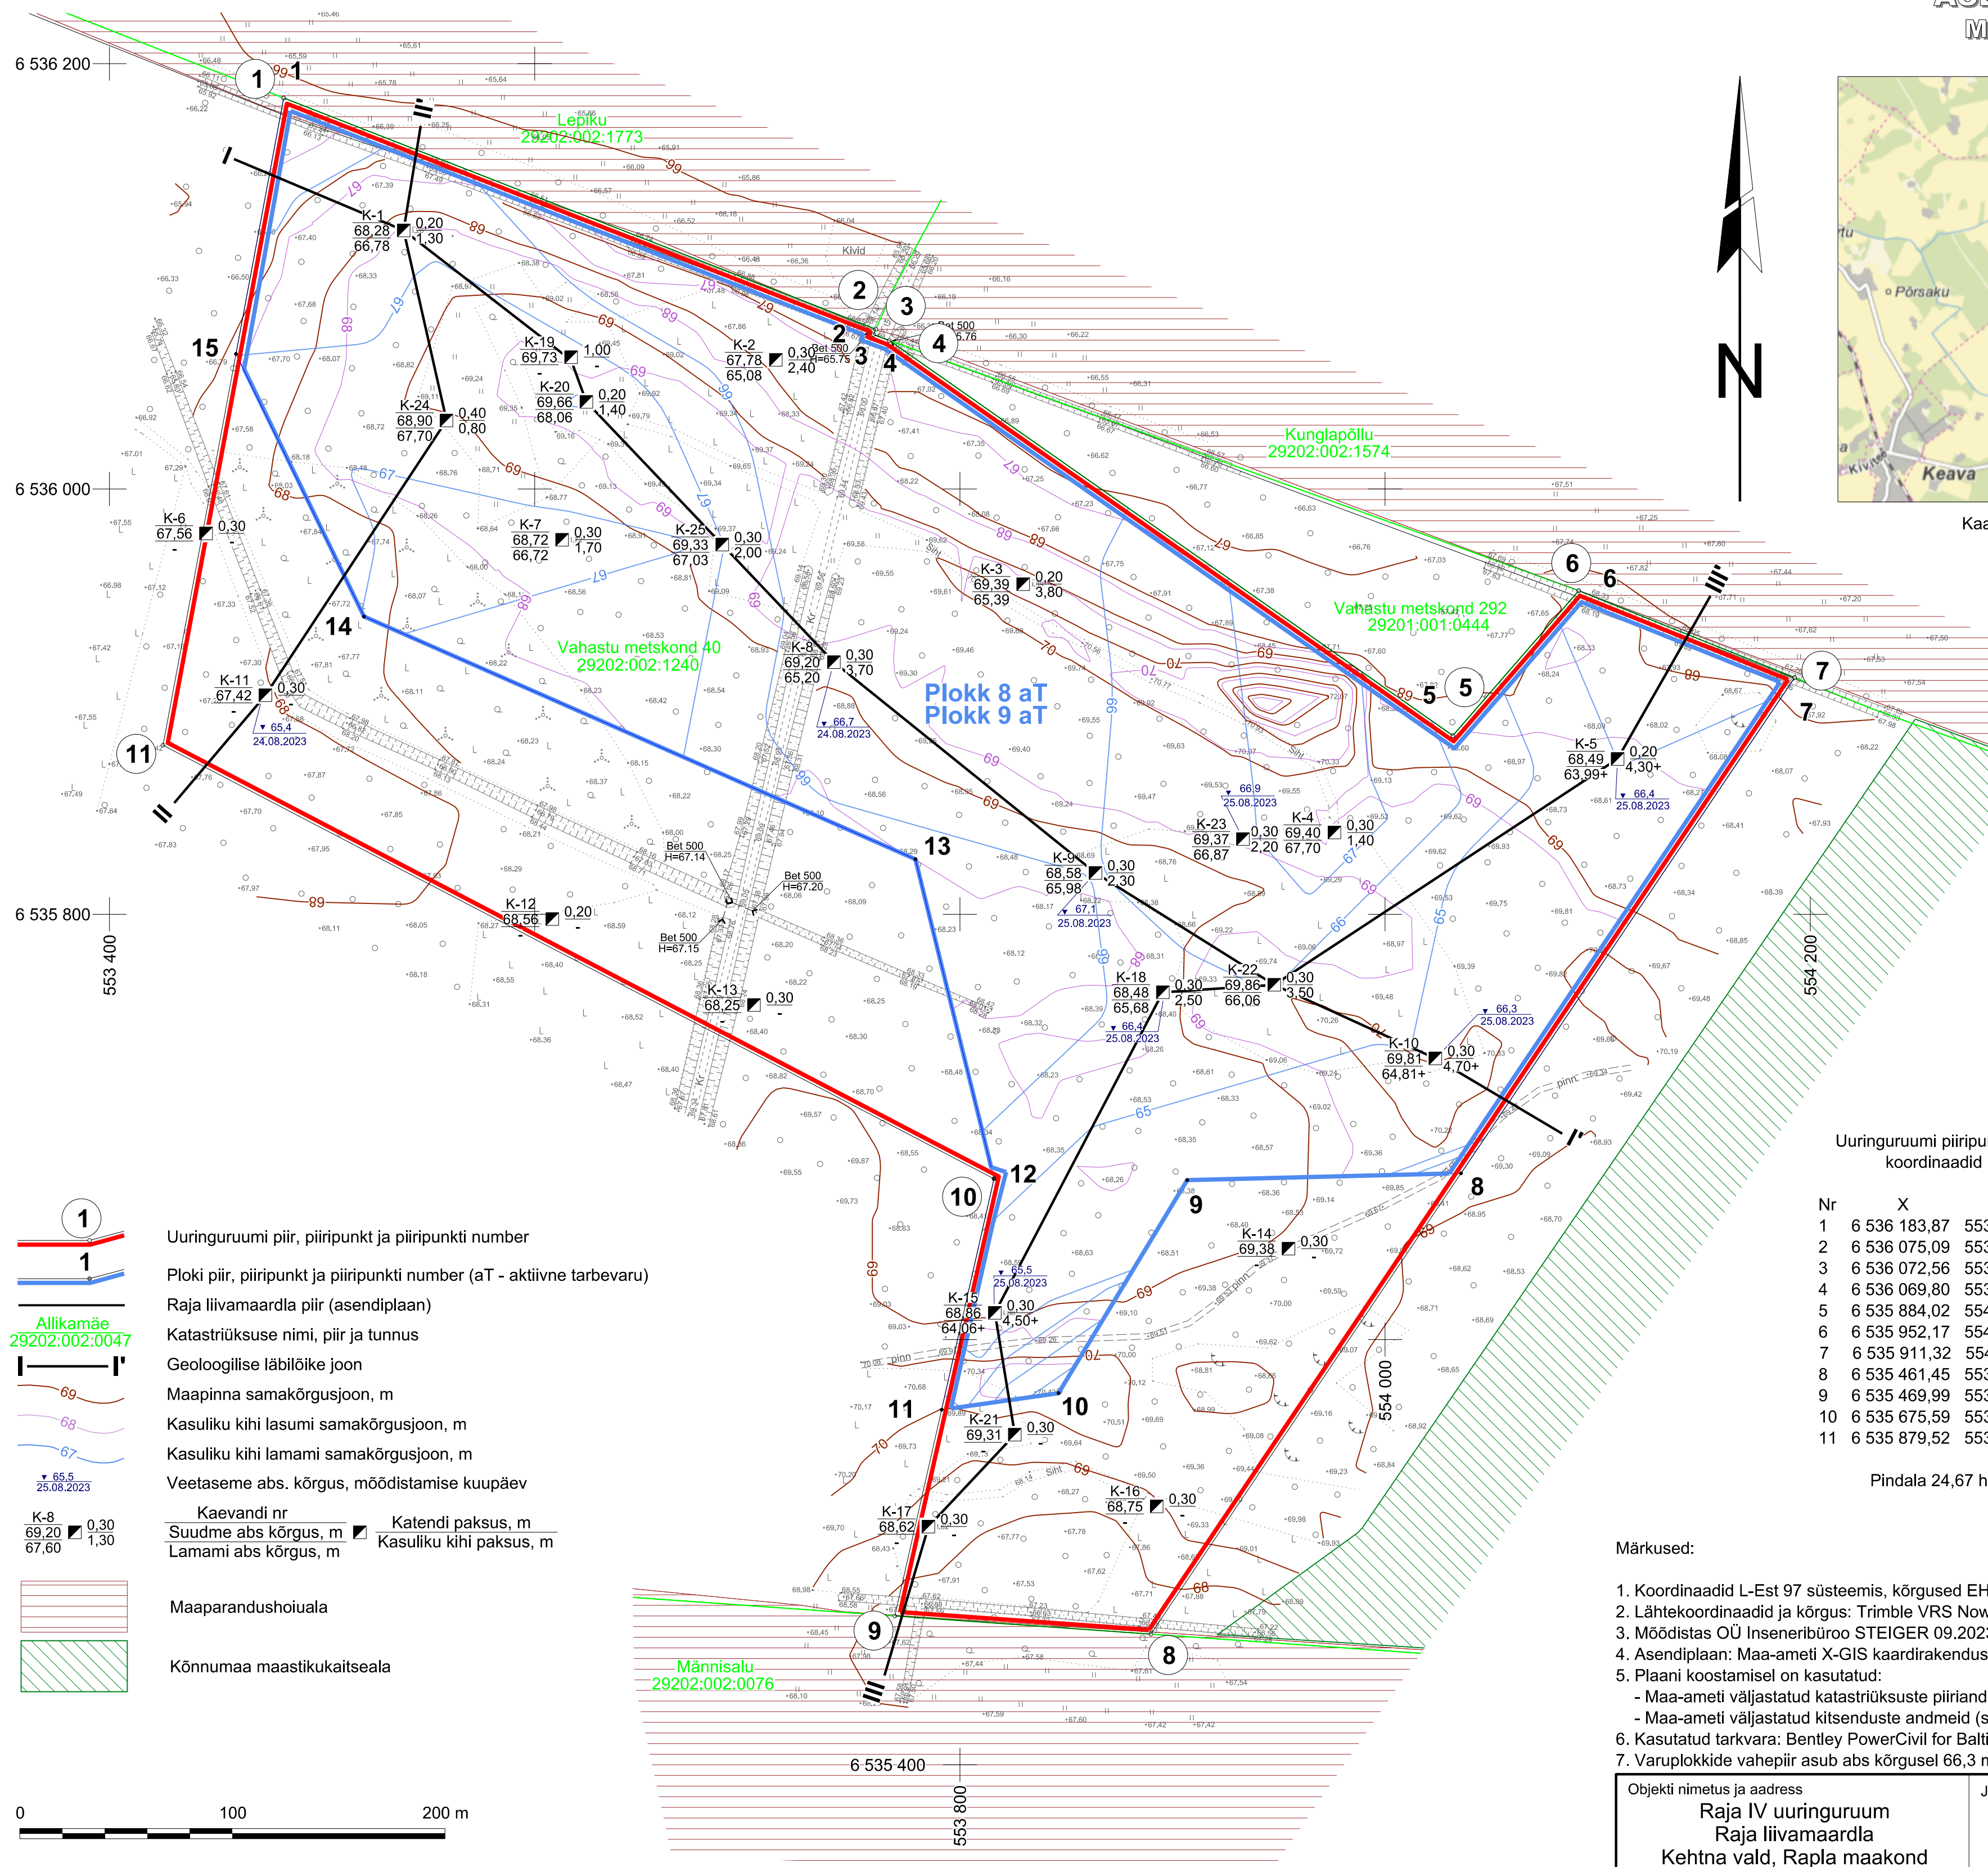

Plokkide 8 aT ja 9 aT
piiripunktide koordinaadid

Uuringuruumi piiripunktide
koordinaadid

Nr	X	Y
1	6 536 183,87	553 481,95
2	6 536 075,09	553 760,46
3	6 536 072,56	553 759,34
4	6 536 069,80	553 766,76
5	6 535 884,02	554 031,89
6	6 535 952,17	554 091,04
7	6 535 911,32	554 192,61
8	6 535 069,80	553 766,76
9	6 535 884,02	554 031,89
10	6 535 952,17	554 091,04
11	6 535 911,32	554 192,61
12	6 535 461,45	553 889,84
13	6 535 469,99	553 769,40
14	6 535 675,59	553 816,02
15	6 535 879,52	553 425,18

Pindala 24,67 ha

Pindala 17,17 ha

Märkused:

- Koordinaadid L-Est 97 süsteemis, kõrgused EH2000 süsteemis.
- Lähtekoordinaadid ja kõrgus: Trimble VRS Now baasjaamade võrk.
- Möödistas OÜ Inseneribüroo STEIGER 09.2023
- Asendiplaan: Maa-ameti X-GIS kaardirakendus.
- Plaani koostamisel on kasutatud:
 - Maa-ameti väljastatud katastriüksuste piirandmeid (seisuga 02.09.2023);
 - Maa-ameti väljastatud kitsenduste andmeid (seisuga 02.09.2023);
- Kasutatud tarkvara: Bentley PowerCivil for Baltics V8i (litsents: 70000661800020).
- Varuplokkide vahepiir asub abs kõrgusel 66,3 m.

Objekti nimetus ja aadress Raja IV uuringuruum Raja liivamaardla Kehtna vald, Rapla maakond	Joonise sisu Topograafiline ja varu arvutuse plaan	Graafiline lisa 1/2 Möötkava 1 : 2000
OÜ Inseneribüroo STEIGER Männiku tee 104, 11216 Tallinn Tel. 668 1011, email: info@steiger.ee	Koostas Kaja Paat /Allkirjastatud digitaalselt/ Kinnitas Helis Pormeister /Allkirjastatud digitaalselt/	Kuupäev 22.11.2023 Töö nr 23/4529