

ASENDIPLAAN
M 1 : 50 000


Mäeeraldise piiripunktide
koordinaadid

Mäeeraldise teenindusmaa
piiripunktide koordinaadid

Nr	X	Y	Nr	X	Y
1	6 513 013,88	547 244,19	1'	6 513 013,88	547 244,19
2	6 512 942,03	547 667,72	2'	6 512 937,01	547 697,33
3	6 512 686,19	547 636,95	3'	6 512 674,55	547 665,77
4	6 512 578,75	547 555,60	4'	6 512 546,00	547 568,43
5	6 512 639,31	547 214,34	5'	6 512 610,54	547 204,78
6	6 512 743,44	547 248,95	6'	6 512 743,44	547 248,95
7	6 512 828,51	547 265,23	7'	6 512 828,51	547 265,23
8	6 512 925,36	547 265,15	8'	6 512 925,36	547 265,15

Pindala 14,62 ha

Pindala 16,92 ha

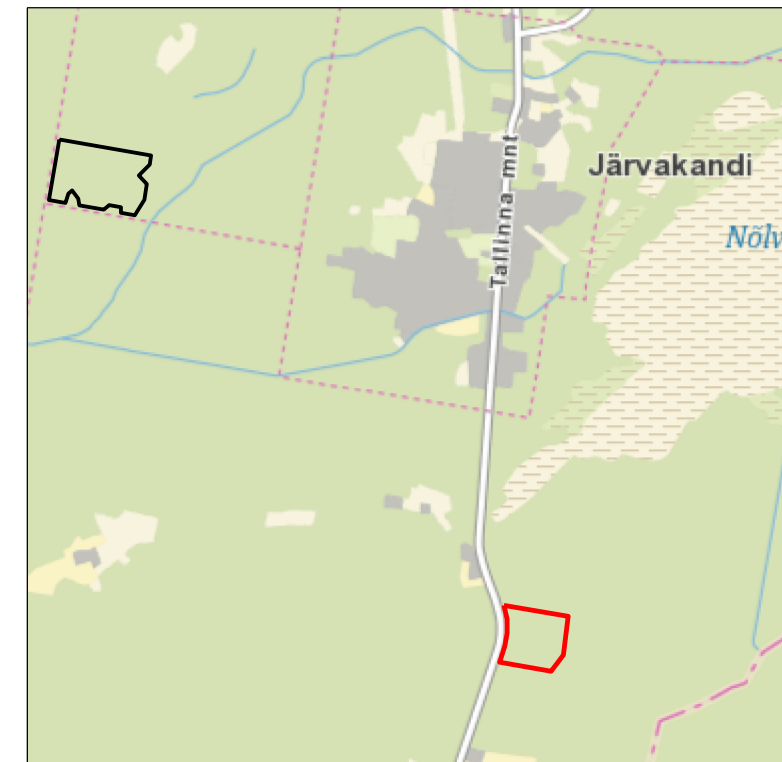


Kaardileht nr 6312 Järvakandi

- 1 Mäeeraldise piir, piiripunkt ja piiripunkti number
- 1' Mäeeraldise teenindusmaa piir, piiripunkt ja piiripunkti number
- Kõnnu metskond 3
29201:001:0836 Katastriüksuse nimi, piir ja tunnus
- 53 Maapinna samakõrgusjoon, m
- Maardla piir (asendiplaanil)
- Metsamaa (pindala 14,62 ha)

Märkused:

- Koordinaadid L-Est 97 süsteemis, kõrgused EH2000 süsteemis.
- Asendiplaan: Maa-ameti X-GIS kaardirakendus.
- Plaani koostamisel on kasutatud:
 - Maa-ameti väljastatud katastriüksuste piirandmeid (seisuga 31.03.2022)
 - Maa-ameti aluskaartide avalikku WMS-teenust (kitsenduste andmed);
 - Keskonnaregistri Rüütja maardla plokkide ja mäeeraldiste piirandmeid (seisuga 31.10.2022)
 - Rapla maakonna Selja V uuringuruumi geoloogilise uuringu aruanne (OÜ Inseneribüroo STEIGER, töö nr 22/3942)
- Nõlvaterviku ülemine piir kattub mäeeraldise piiriga.
- Mäeeraldis ja mäeeraldise teenindusmaa kattuvad täielikult Järvakandi2 (ÜP-49) maaprundus-süsteemi maa-alaga.
- Maardla piir kattub mäeeraldise piiriga. Rüütja maardla läänepoolseim lahustükk ei ole asendiplaanil nähtav taotletava mäeeraldise asukohast parema ülevaate saamise tõttu.
- Kasutatud tarkvara: Bentley PowerCivil for Baltics V8i (litsents: 70000661800020).

Objekti nimetus ja aadress		Joonise sisu	
Rüütja II liivakarjäär Kehtna vald, Rapla maakond		Korrastatud ala plaan	
Loa omanik		Graafiline lisa 3/3	
OÜ VERSTON Pärnu tn 128, 72720 Paide info@verston.ee		Möötkava 1 : 2000	
OÜ Inseneribüroo STEIGER Männiku tee 104, 11216 Tallinn +372 668 1011, info@steiger.ee		Kuupäev 31.10.2022	
Kinnitas		Töö nr 22/4196	

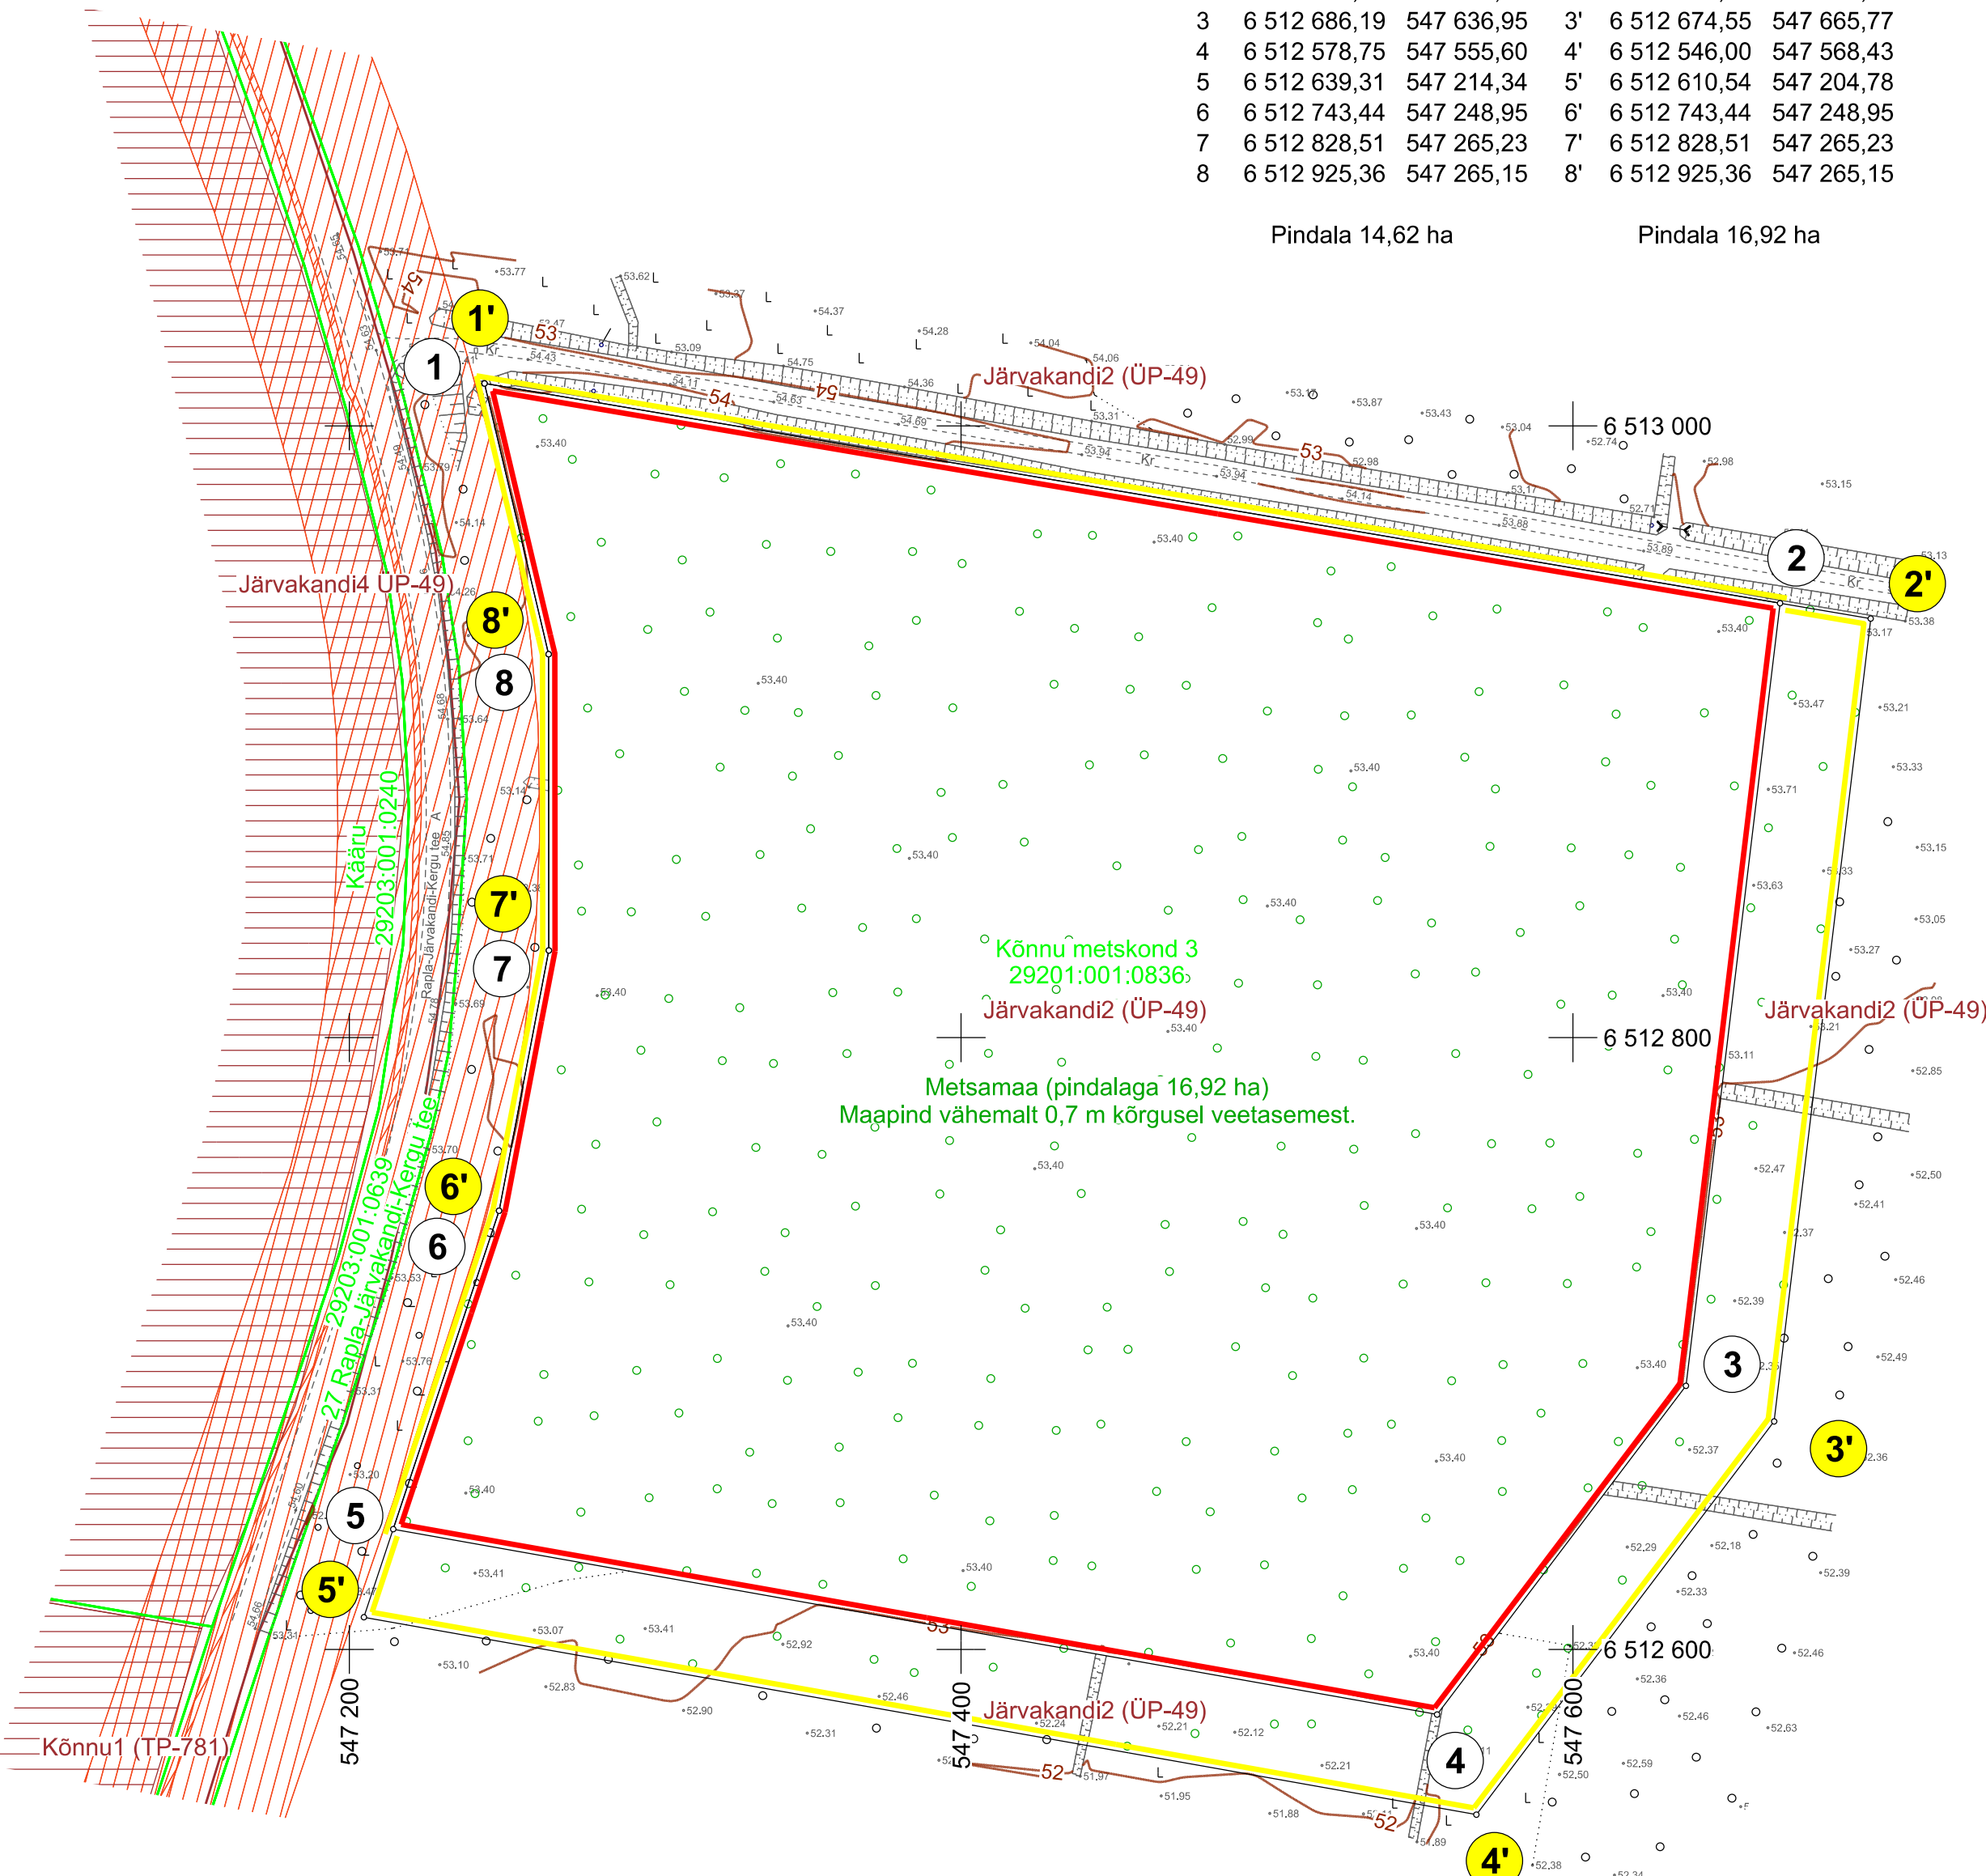

- Teekaitsevöönd
- Maaparandushoiala
- Järvakandi2 (ÜP-49) Maaparandushoiala piir ja nimi

