


Koplipere tee dendroloogiline uuring

AB Artes Terrae OÜ, töö nr. 22128HI2

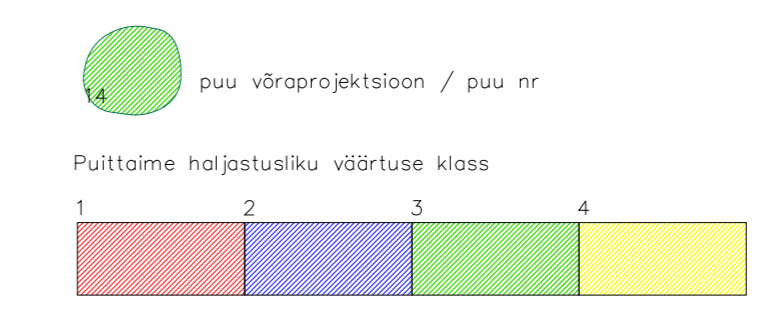



OÜ Mastlop, töö nr. 220641

Ehitusluba nr. 2412271/05378


Tingmärke käsitleta "VAREM PROJEKTEERITUNA"

TINGMÄRGID




OÜ Mastlop

TINGMÄRGID

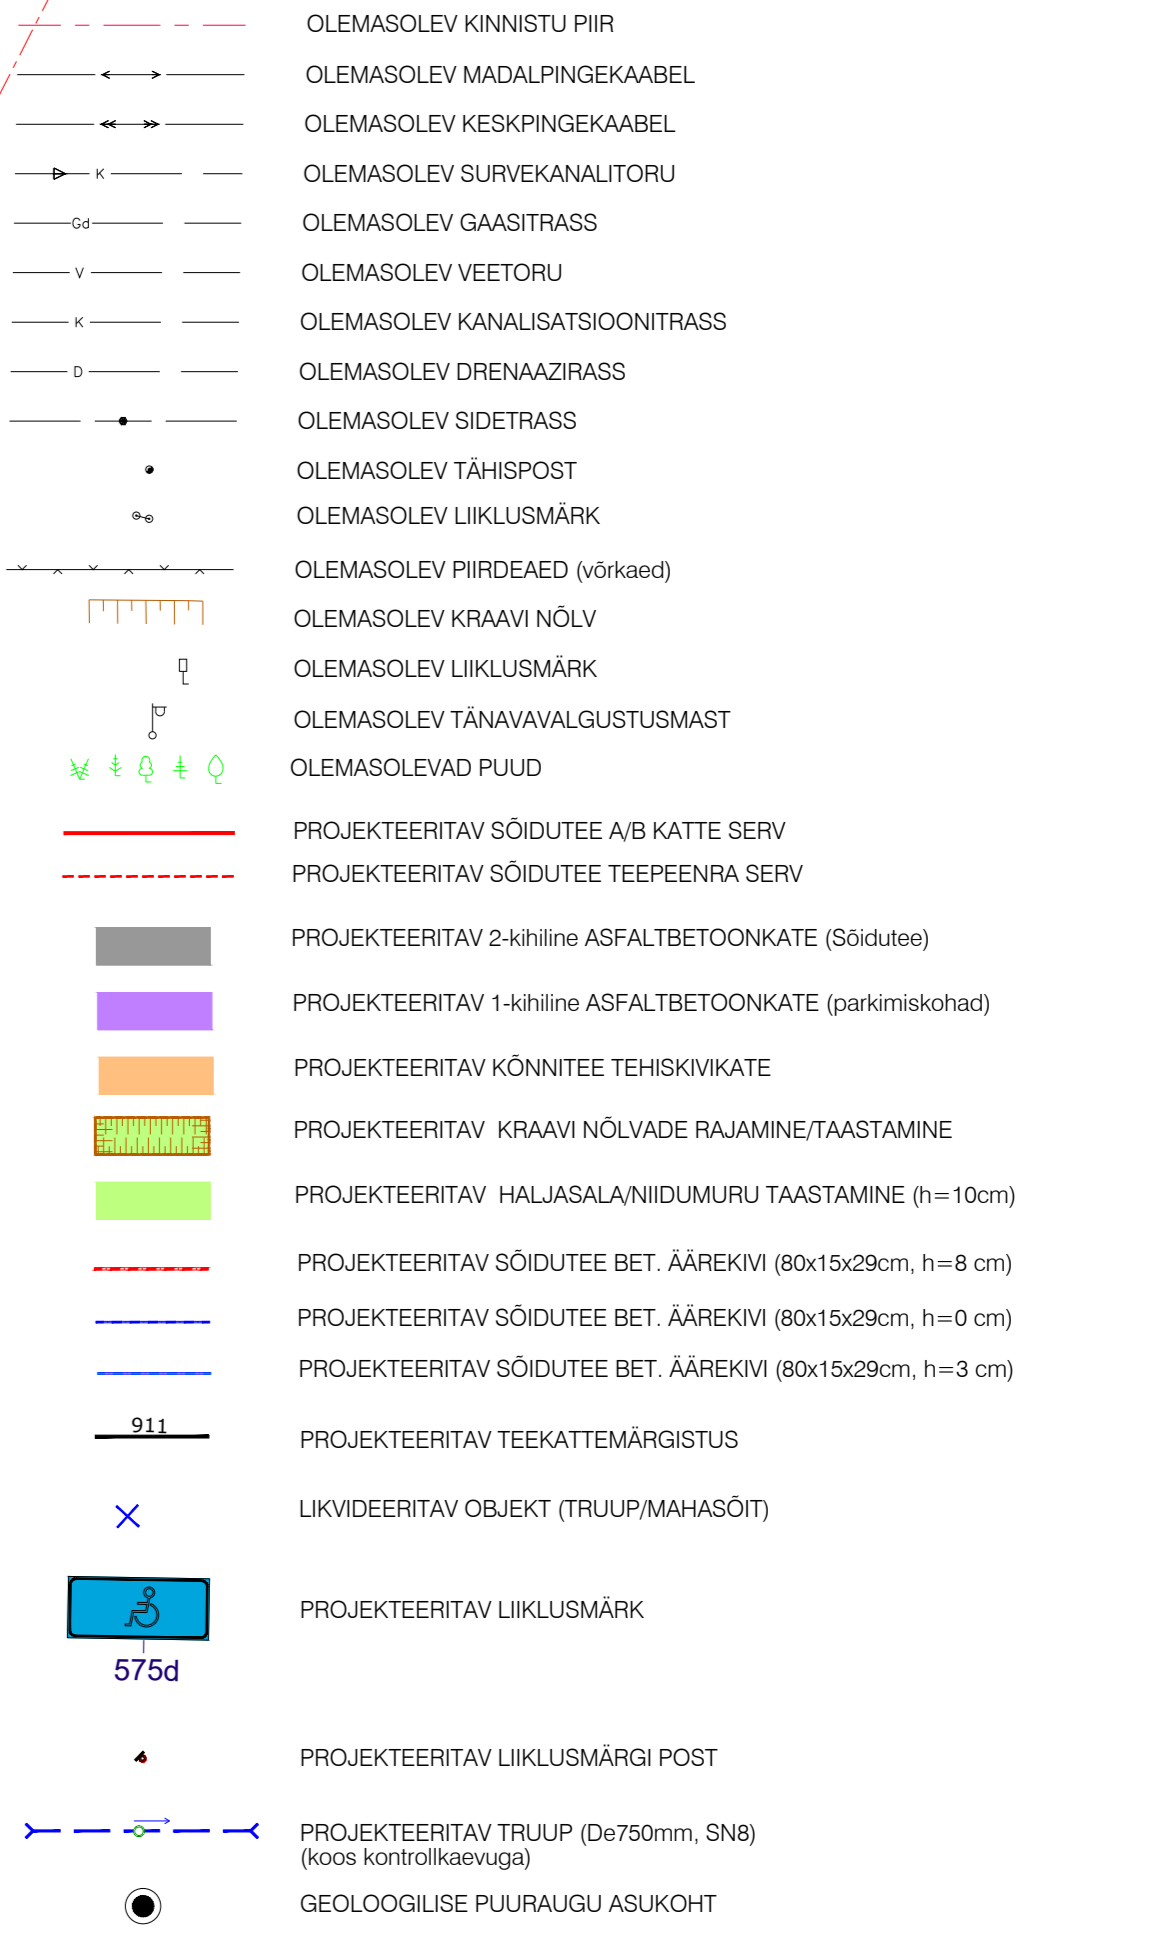

ARHITEKTUURSE OSA TINGMÄRGID

Kontsept Arhitektuuribüroo OÜ töö nr 22-79

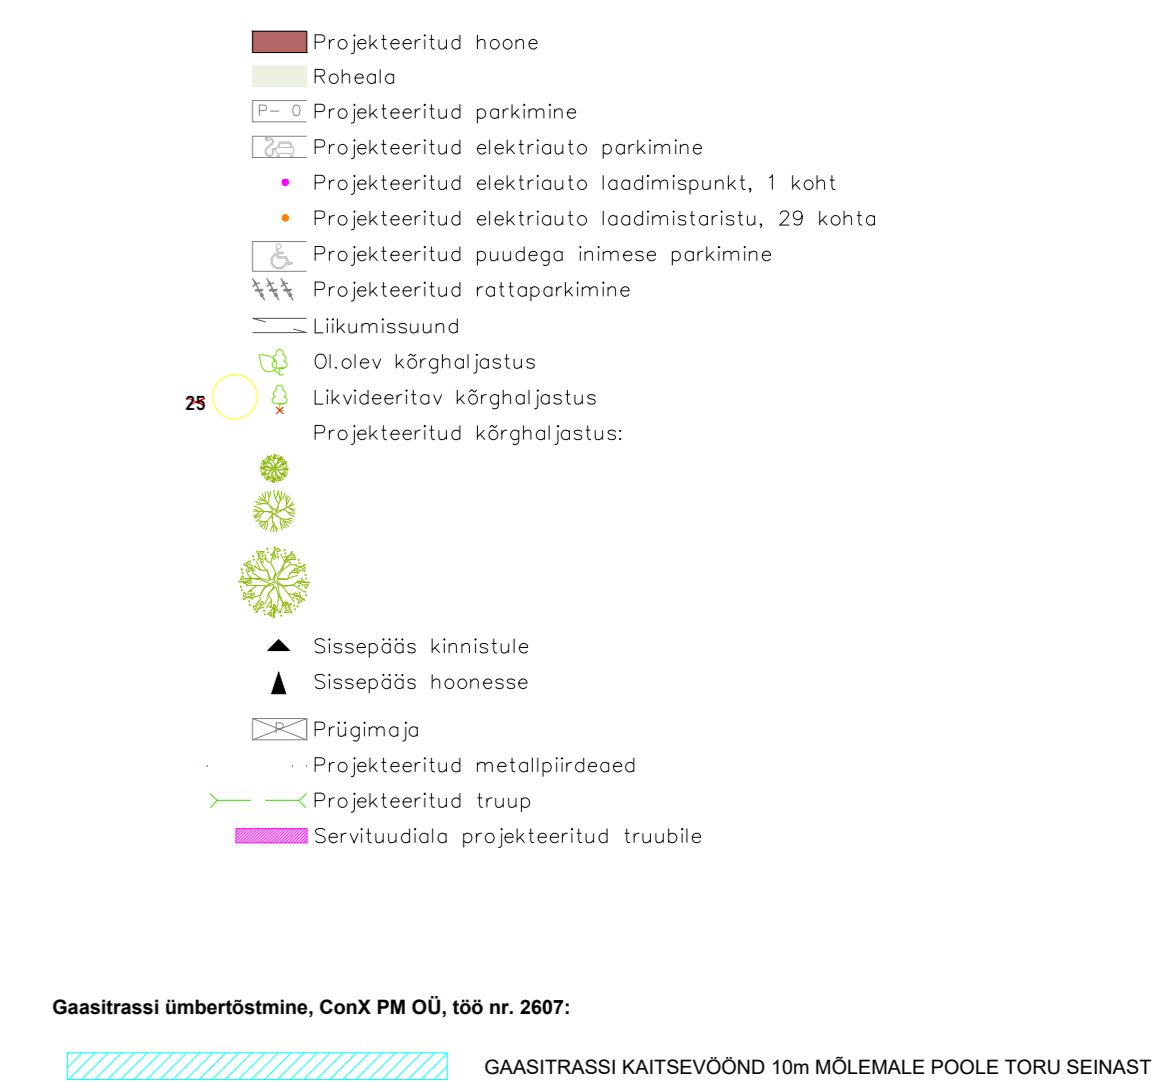


MÄRKUSED:

- 1) Geodeesia OÜ Geodeesia Partner, Teostatud 07.05.2026 a. Töö nr. 2295-26, koostööpartnerid: ERTS, kõrgusd E1000 süsteem.

| | | |
|---|--|--|
|---|--|--|