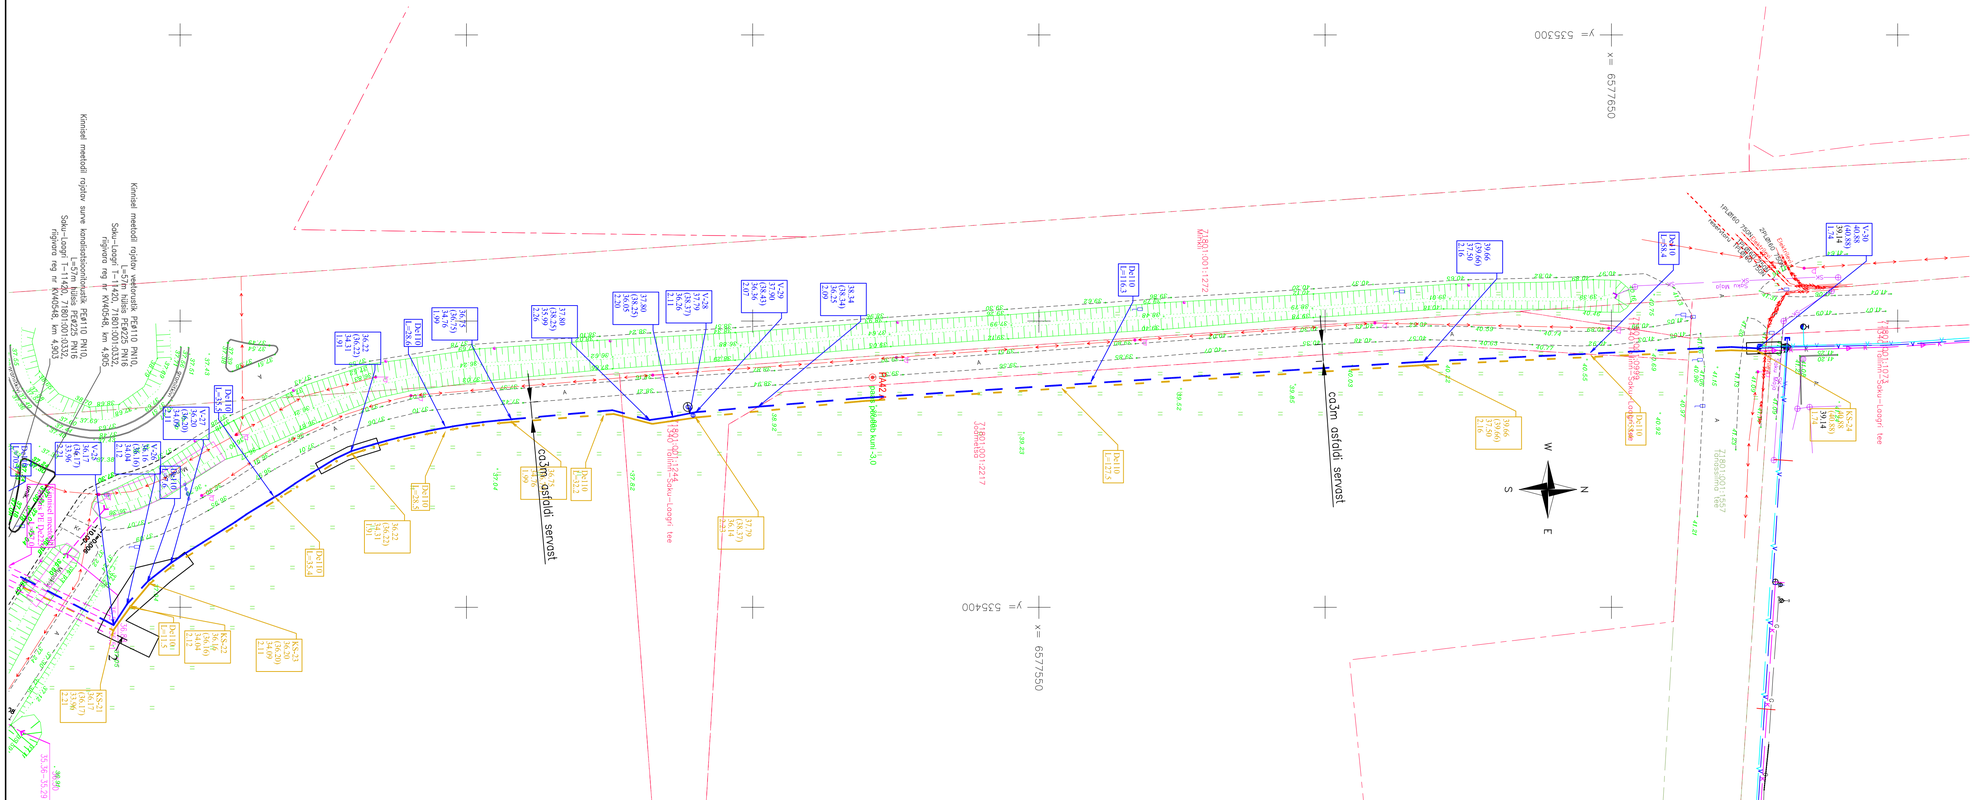
y= 535300
x= 6577650
y= 535400
x= 6577550
ca3m asfaldi servast
ca3m asfaldi servast
Kiirtee 11223 Saku—Laagri tee
Kiirtee 11223 Saku—Laagri tee
Kiirtee 11223 Saku—Laagri tee