ASENDISKEEM M 1:50 000
Kaardilehe nr. 7312 (Rohuneeme)

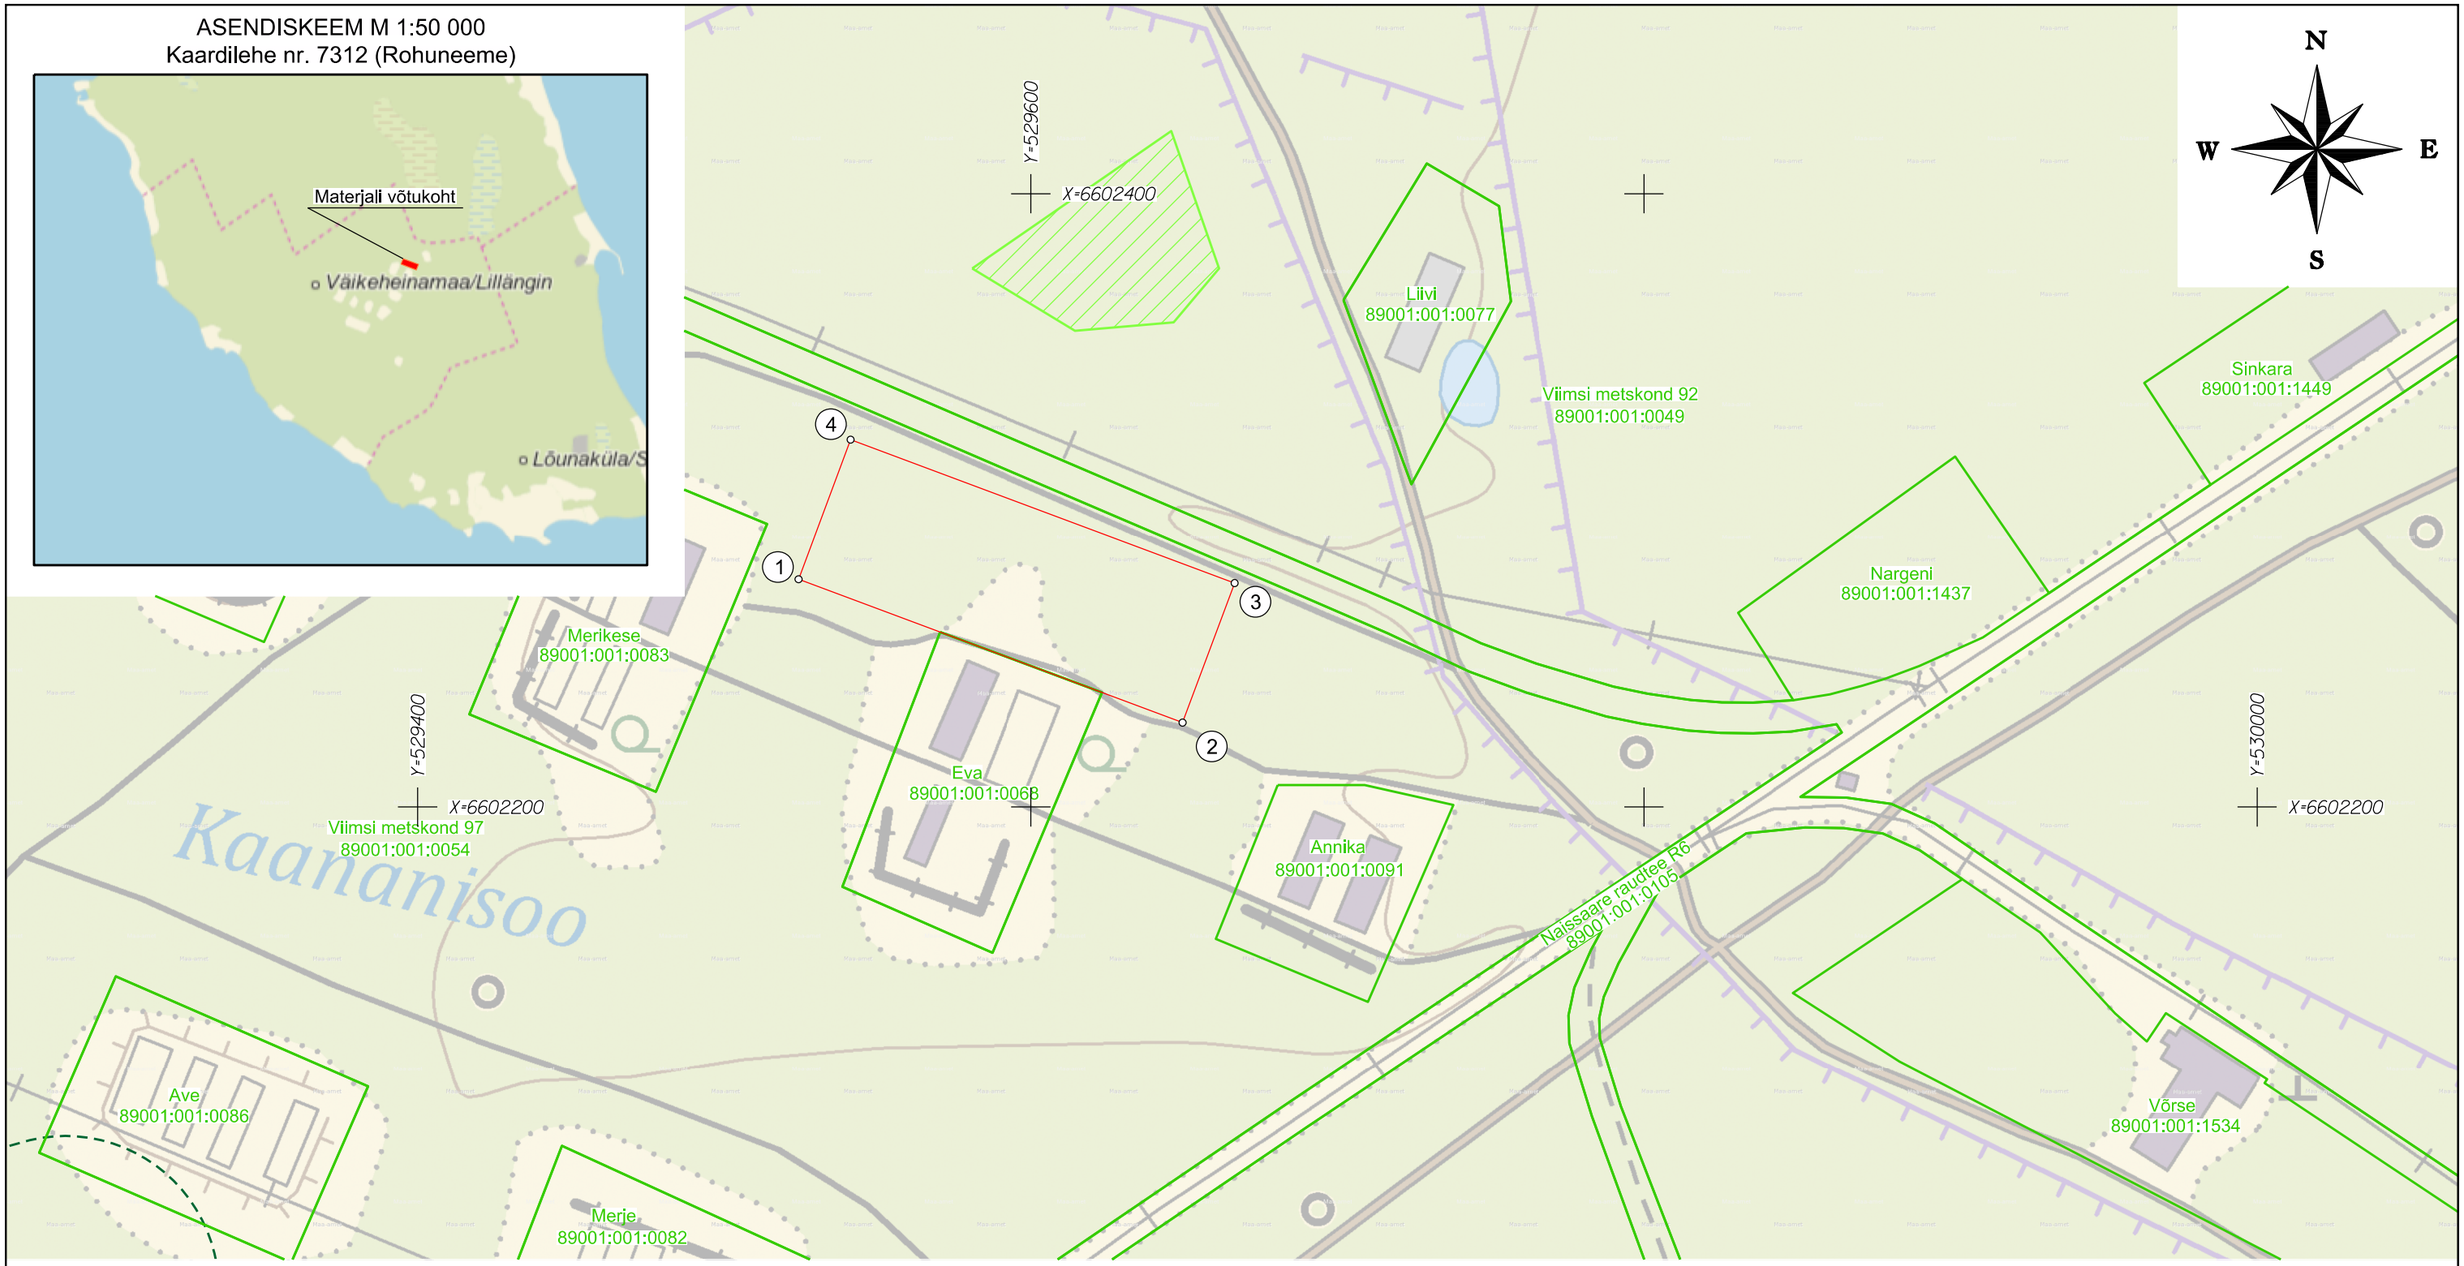

LEPPEMÄRGID:

1 — Materjali võtuks sobilik koht

Viimsi metskond 97
89001:001:0054 — Katastriüksuse piir, tunnus ja nimetus

Vääriselupaik

III kategooria kaitsealuse looma leiupaik

PIIRIANDMED

Piiri-punkti nr	Koordinaadid	
	X	Y
1	6602274.28	529524.24
2	6602227.51	529649.50
3	6602273.03	529666.50
4	6602319.79	529541.23

Pindala 0.65 ha

JOONMÕÕTKAVA:
10 25 50m

MÄRKUSED:
1. Koordinaadid L-Est'97 süsteemis;
2. Katastriüksuse piirid allalaetud Maa-ameti geoportaalist seisuga 15.03.2023. a (plaanil skemaatiliselt);
3. Kasutatud:

JV Markšeideribüroo
OÜ J.Viru Markšeideribüroo www.vmb.ee
Tel: 634 4552 Tartu mnt 84a-50
E-post: info@vmb.ee 10112 Tallinn

Mõõdistas	Tauri Põldema	/allkirjastatud digitaalselt/
Joonestas	Tauri Põldema	/allkirjastatud digitaalselt/
Kinnitas	Tõnis Kattel	/allkirjastatud digitaalselt/

Harju maakond Viimsi vald
Naissaare

Gr lisa 1
Töö nr 22213

TEGEVUSKOHA PLAAN

Mõõtkava: 1:2000
Formaat A3

Tellija: VIIMSI VALLAVALITSUS
Nelgi tee 1, Viimsi alevik,
Viimsi vald, Harju maakond

Koostatud: 15.03.2023