

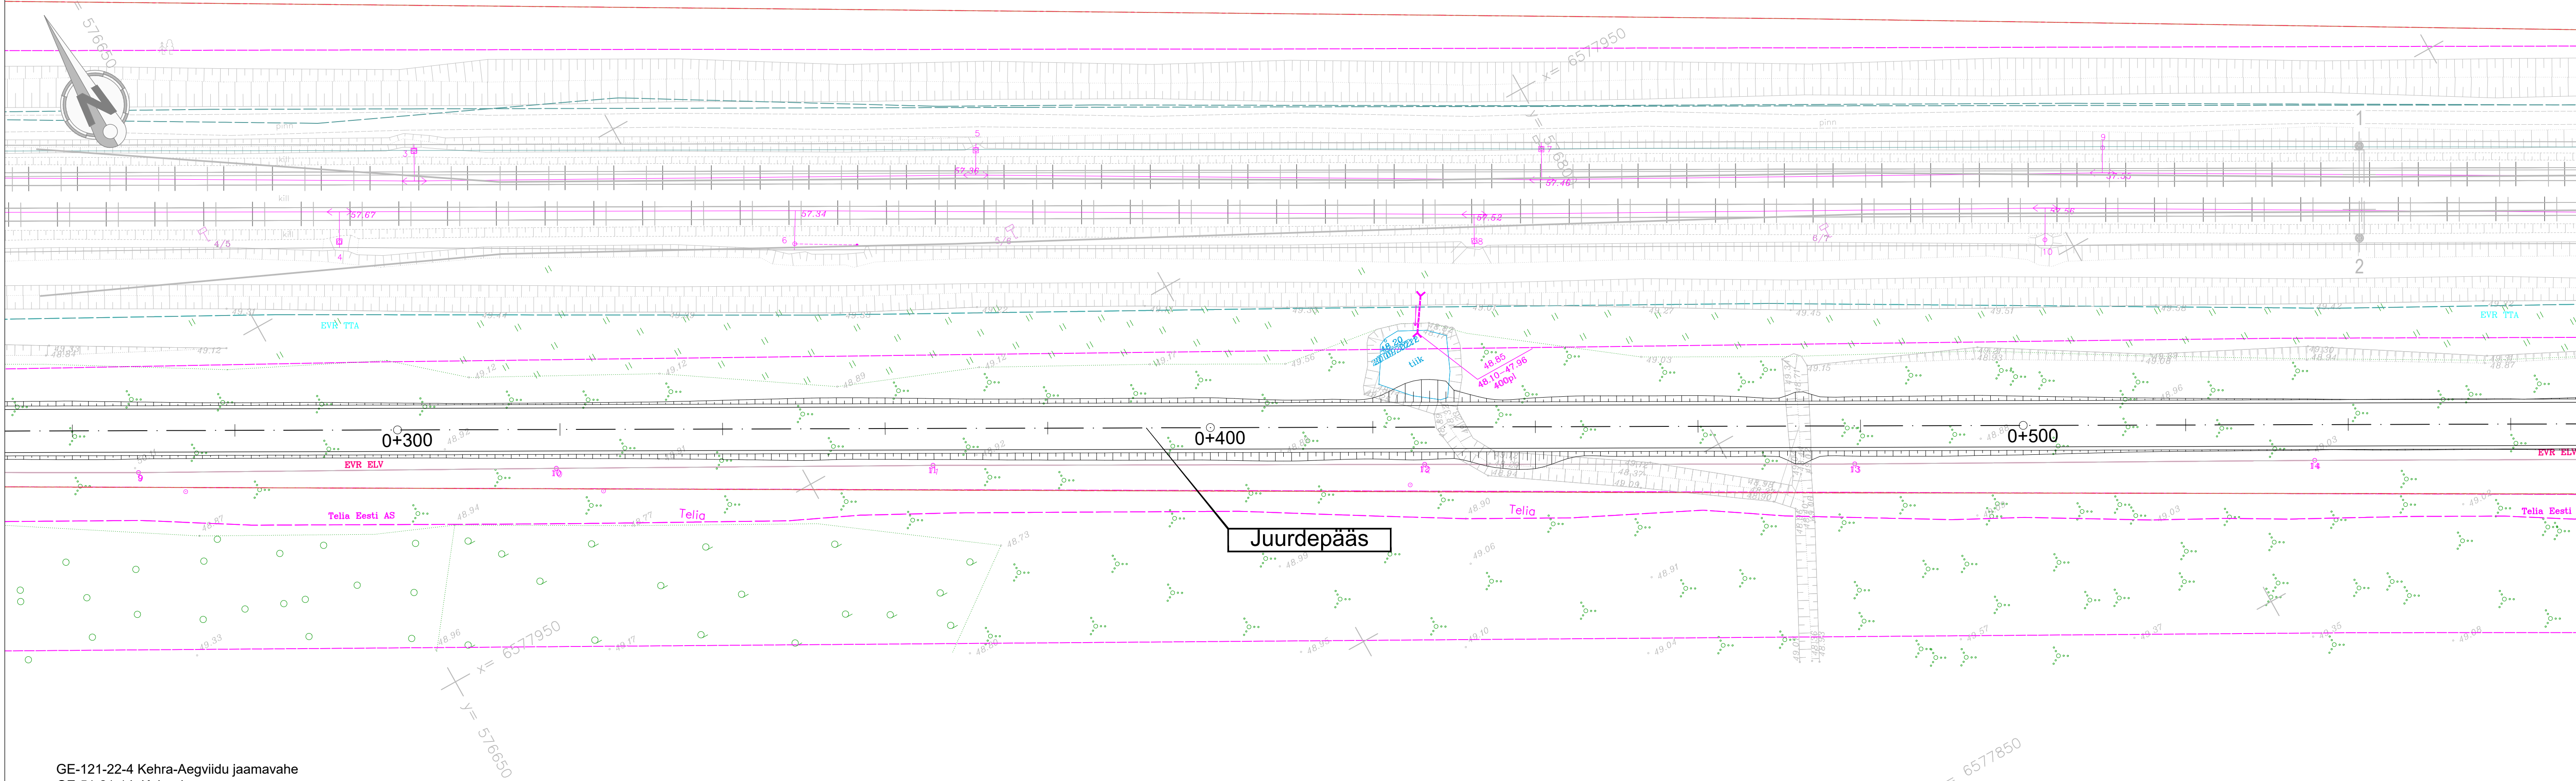


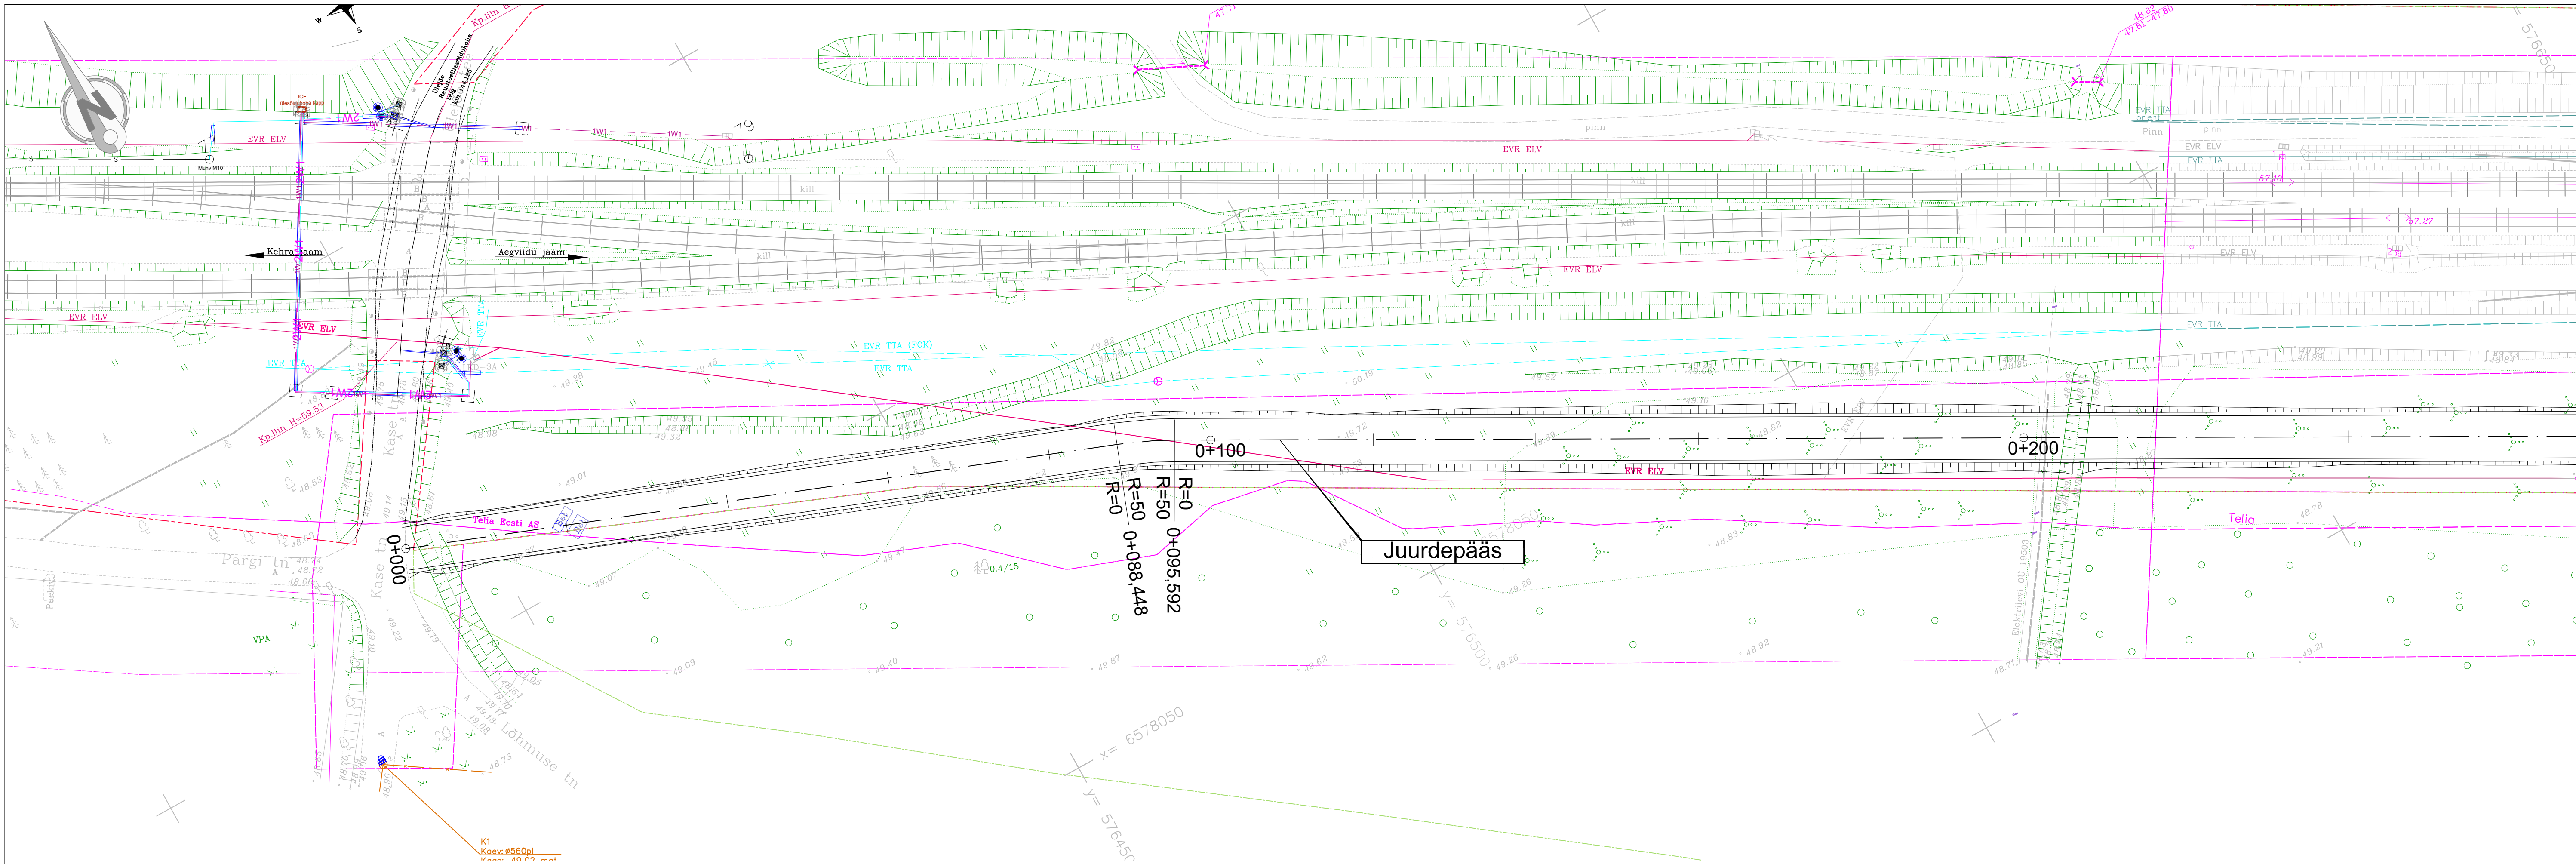


GE-121-22-4 Kehra-Aegviidu jaamavahe
GE-51-21-14_Kehra jaam
GE-51-21-15_Kehra- Aegviidu jaamavahe


TELLUJA 	PROJEKTEERIJAL 	PROJEKTI NIMI EESTI RAUDTEE INFRASTRUKTUURI ELEKTRIFITSEERIMINE	TÖÖ SSP1.2 Aajova Tee Kehra Autotrafopunkti	JOONISE NIM VEOALAJAAMADE EELPROYEKTI. OSA 1 ÜLEMISTE - AEGVIIDU EHITUSTÖÖD EELTÖÖD JA JUURDEPÄÄSUTEED SSP 1.2 - ÜLDINE PINNASETÖÖDE PLAAN	MÕÕTKAVA		ALGNE SUURUS		LEHEKÜLG				AYESA INGENIERÍA Y ARQUITECTURA S.A. ARDANUY INGENIERÍA S.A. e-post: darius.rakstelis@ardanuy.com
					1:200	A1	01	05					
					LÕPPTELLUJA	EESTI RAUDTEE AS	STAADIUM EP	v02	20.02.23	MUUDATUSED VASTAVALT EVR KOMMENTAARIDELE	DARIUS RAKSTELIS		
					JOONISNUMBER			v01	23.12.22	ESIMENE ESITAMINE	DARIUS RAKSTELIS		
										TL-5-01	VERSIOON	KUIPAEV	

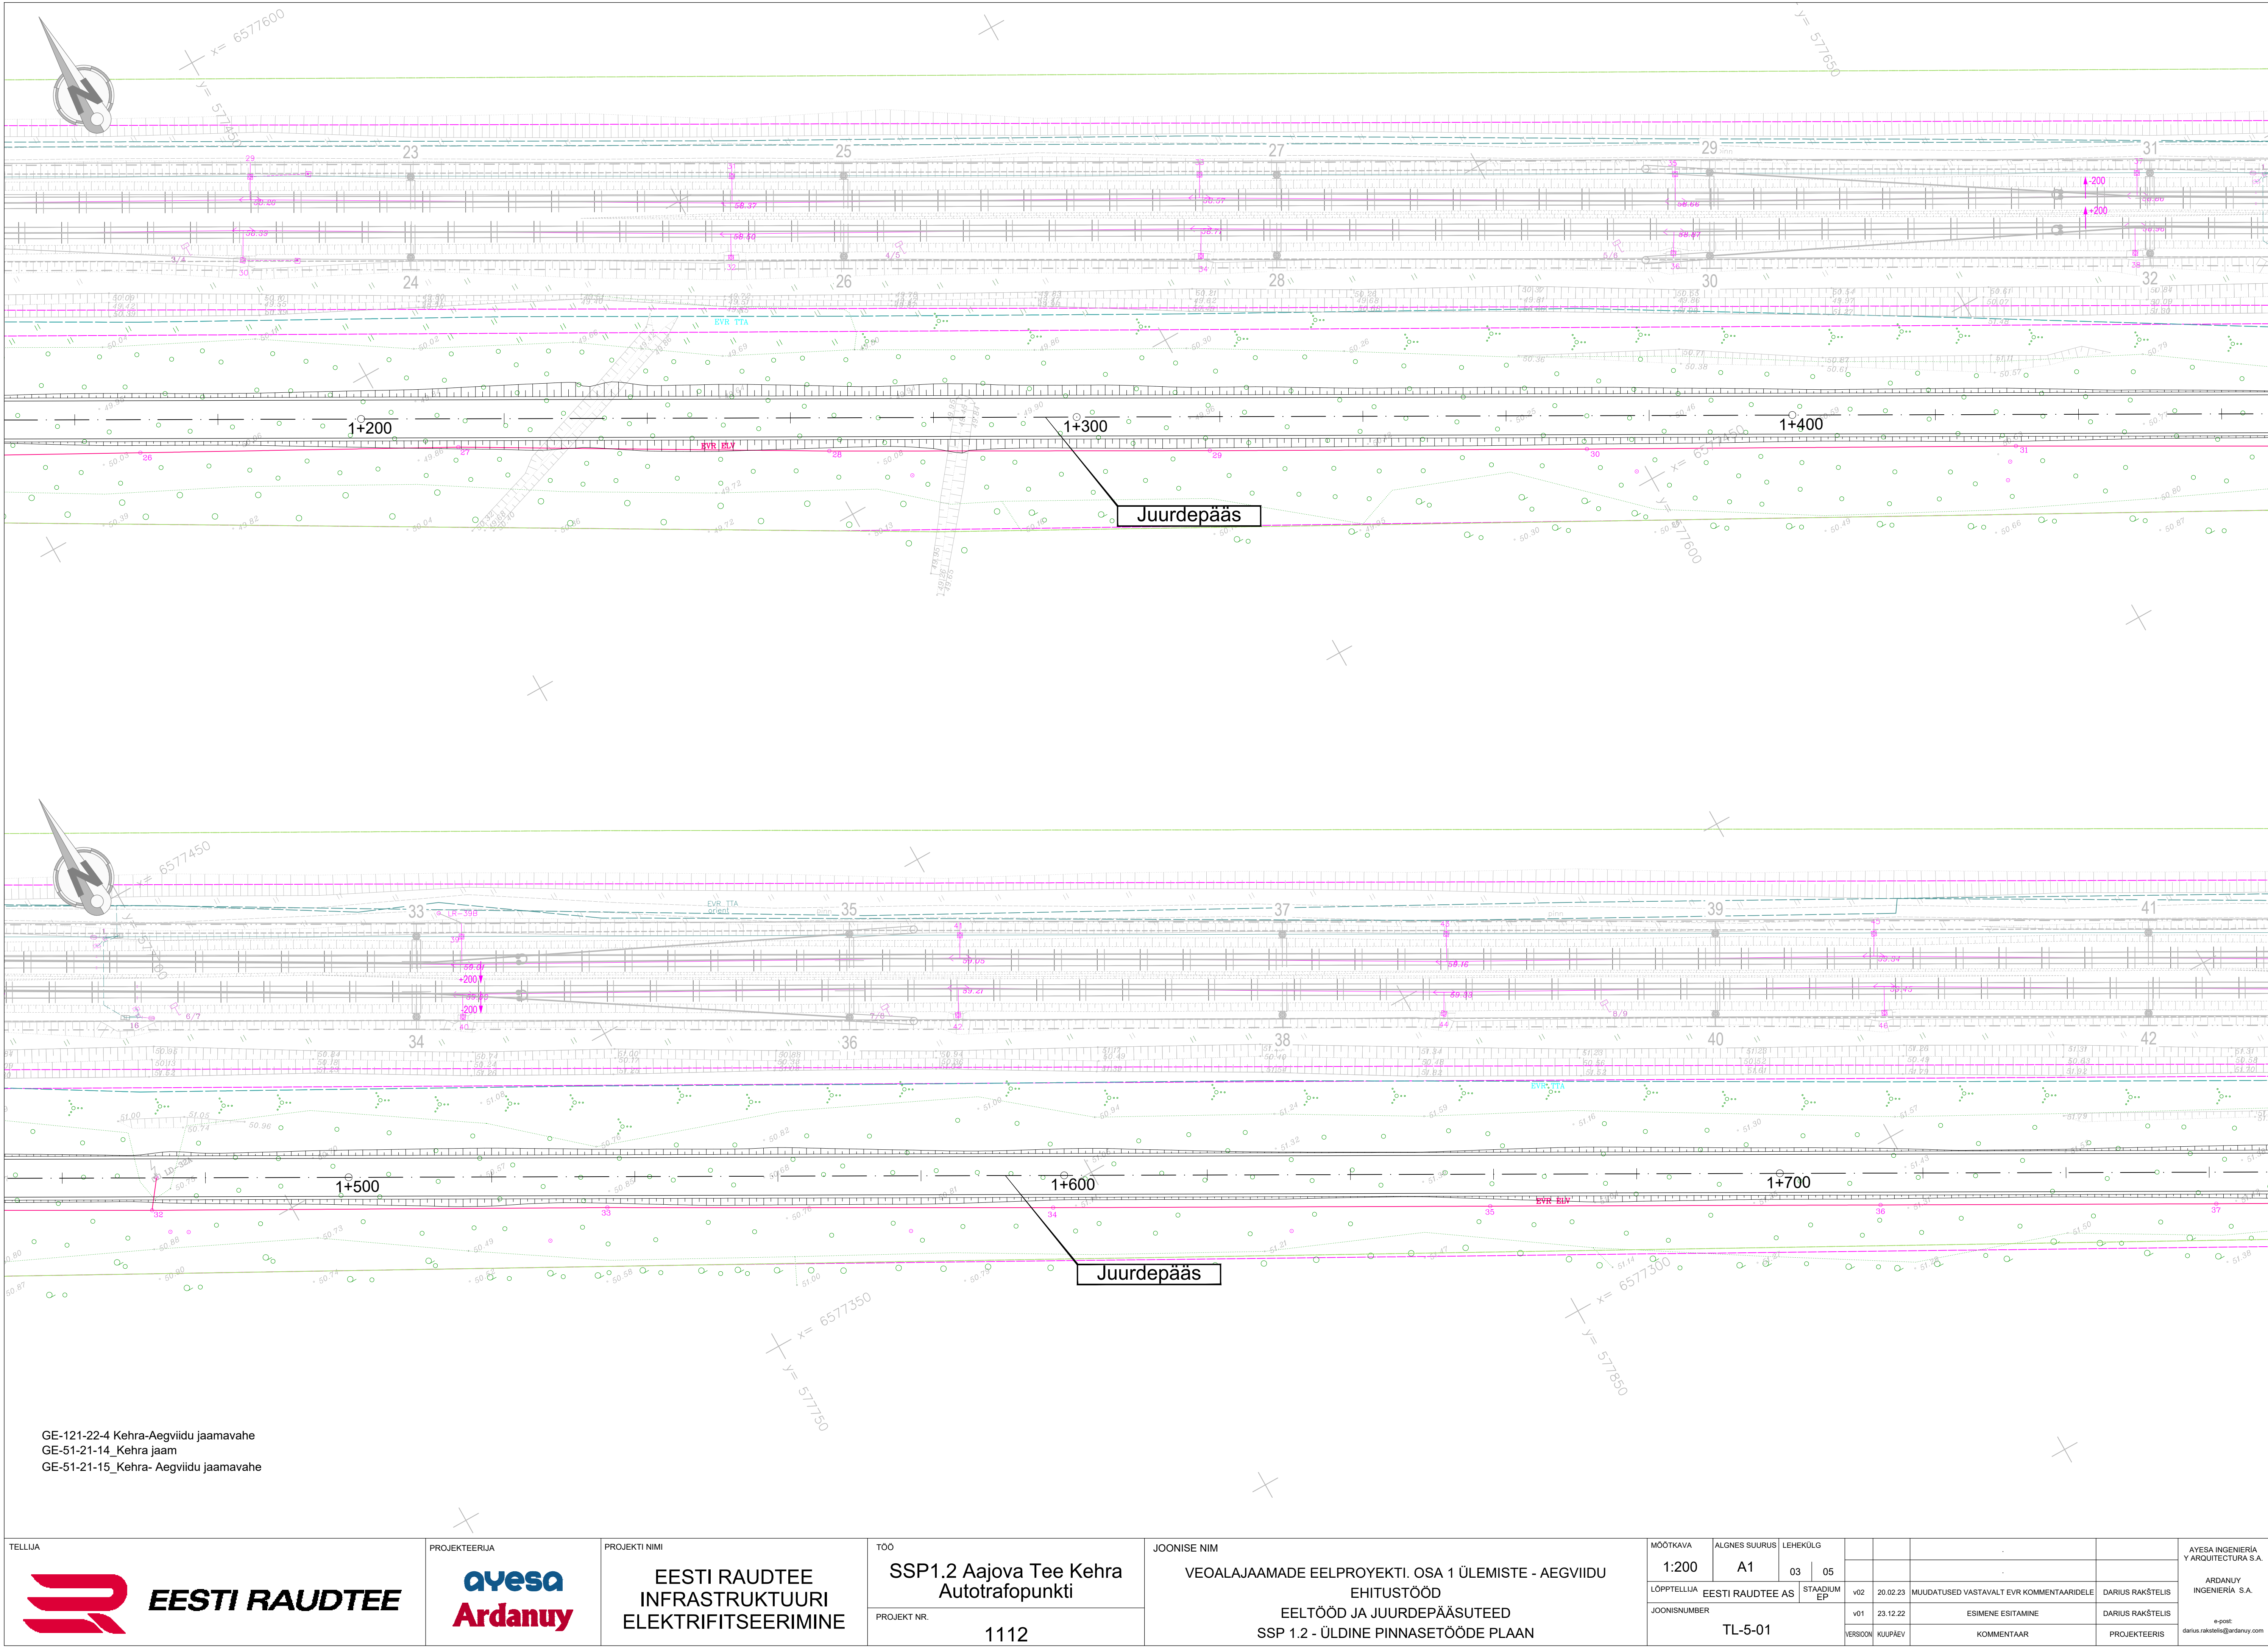

GE-121-22-4 Kehra-Aegviidu jaamavahe
GE-51-21-14_Kehra jaam
GE-51-21-15_Kehra-Aegviidu jaamavahe

TELLUJA	 EESTI RAUDTEE	PROJEKTEERIJAJ	PROJEKTI NIMI	TOO	JONISE NIM	MÕÕTKAVA	ALGONES SUURUS	LEHEKÜLG									AYESA INGENIERIA Y ARQUITECTURA S.A.	
			EESTI RAUDTEE INFRASTRUKTUURI ELEKTRIFITSEERIMINE	SSP1.2 Aajova Tee Kehra Autotrafpunkti	VEOALAJAAMADE EELPROYEKTI. OSA 1 ÜLEMISTE - AEGVIIDU EHITUSTÖÖD EELTÖÖD JA JUURDEPÄÄSUTEED SSP 1.2 - ÜLDINE PINNASETÖÖDE PLAAN	1:200	A1	03	05									
						LÕPPTELLUJA	EESTI RAUDTEE AS	STADIUM EP	v02	20.02.23	MUUDATUSED VASTAVALT EVR KOMMENTAARIDELE	DARIUS RAKSTELIS	ARDANUY INGENIERIA S.A.					
						JONISNUMBER			v01	23.12.22	ESIMENE ESITAMINE	DARIUS RAKSTELIS	e-post: darius.rakstelis@ardanuy.com					
							TL-5-01	VERSIOON	KUIPEV	KOMMENTAAR	PROJEKTEERIS							

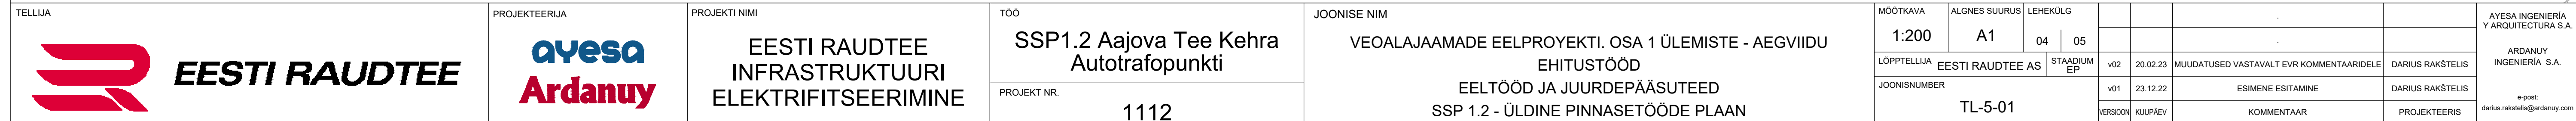

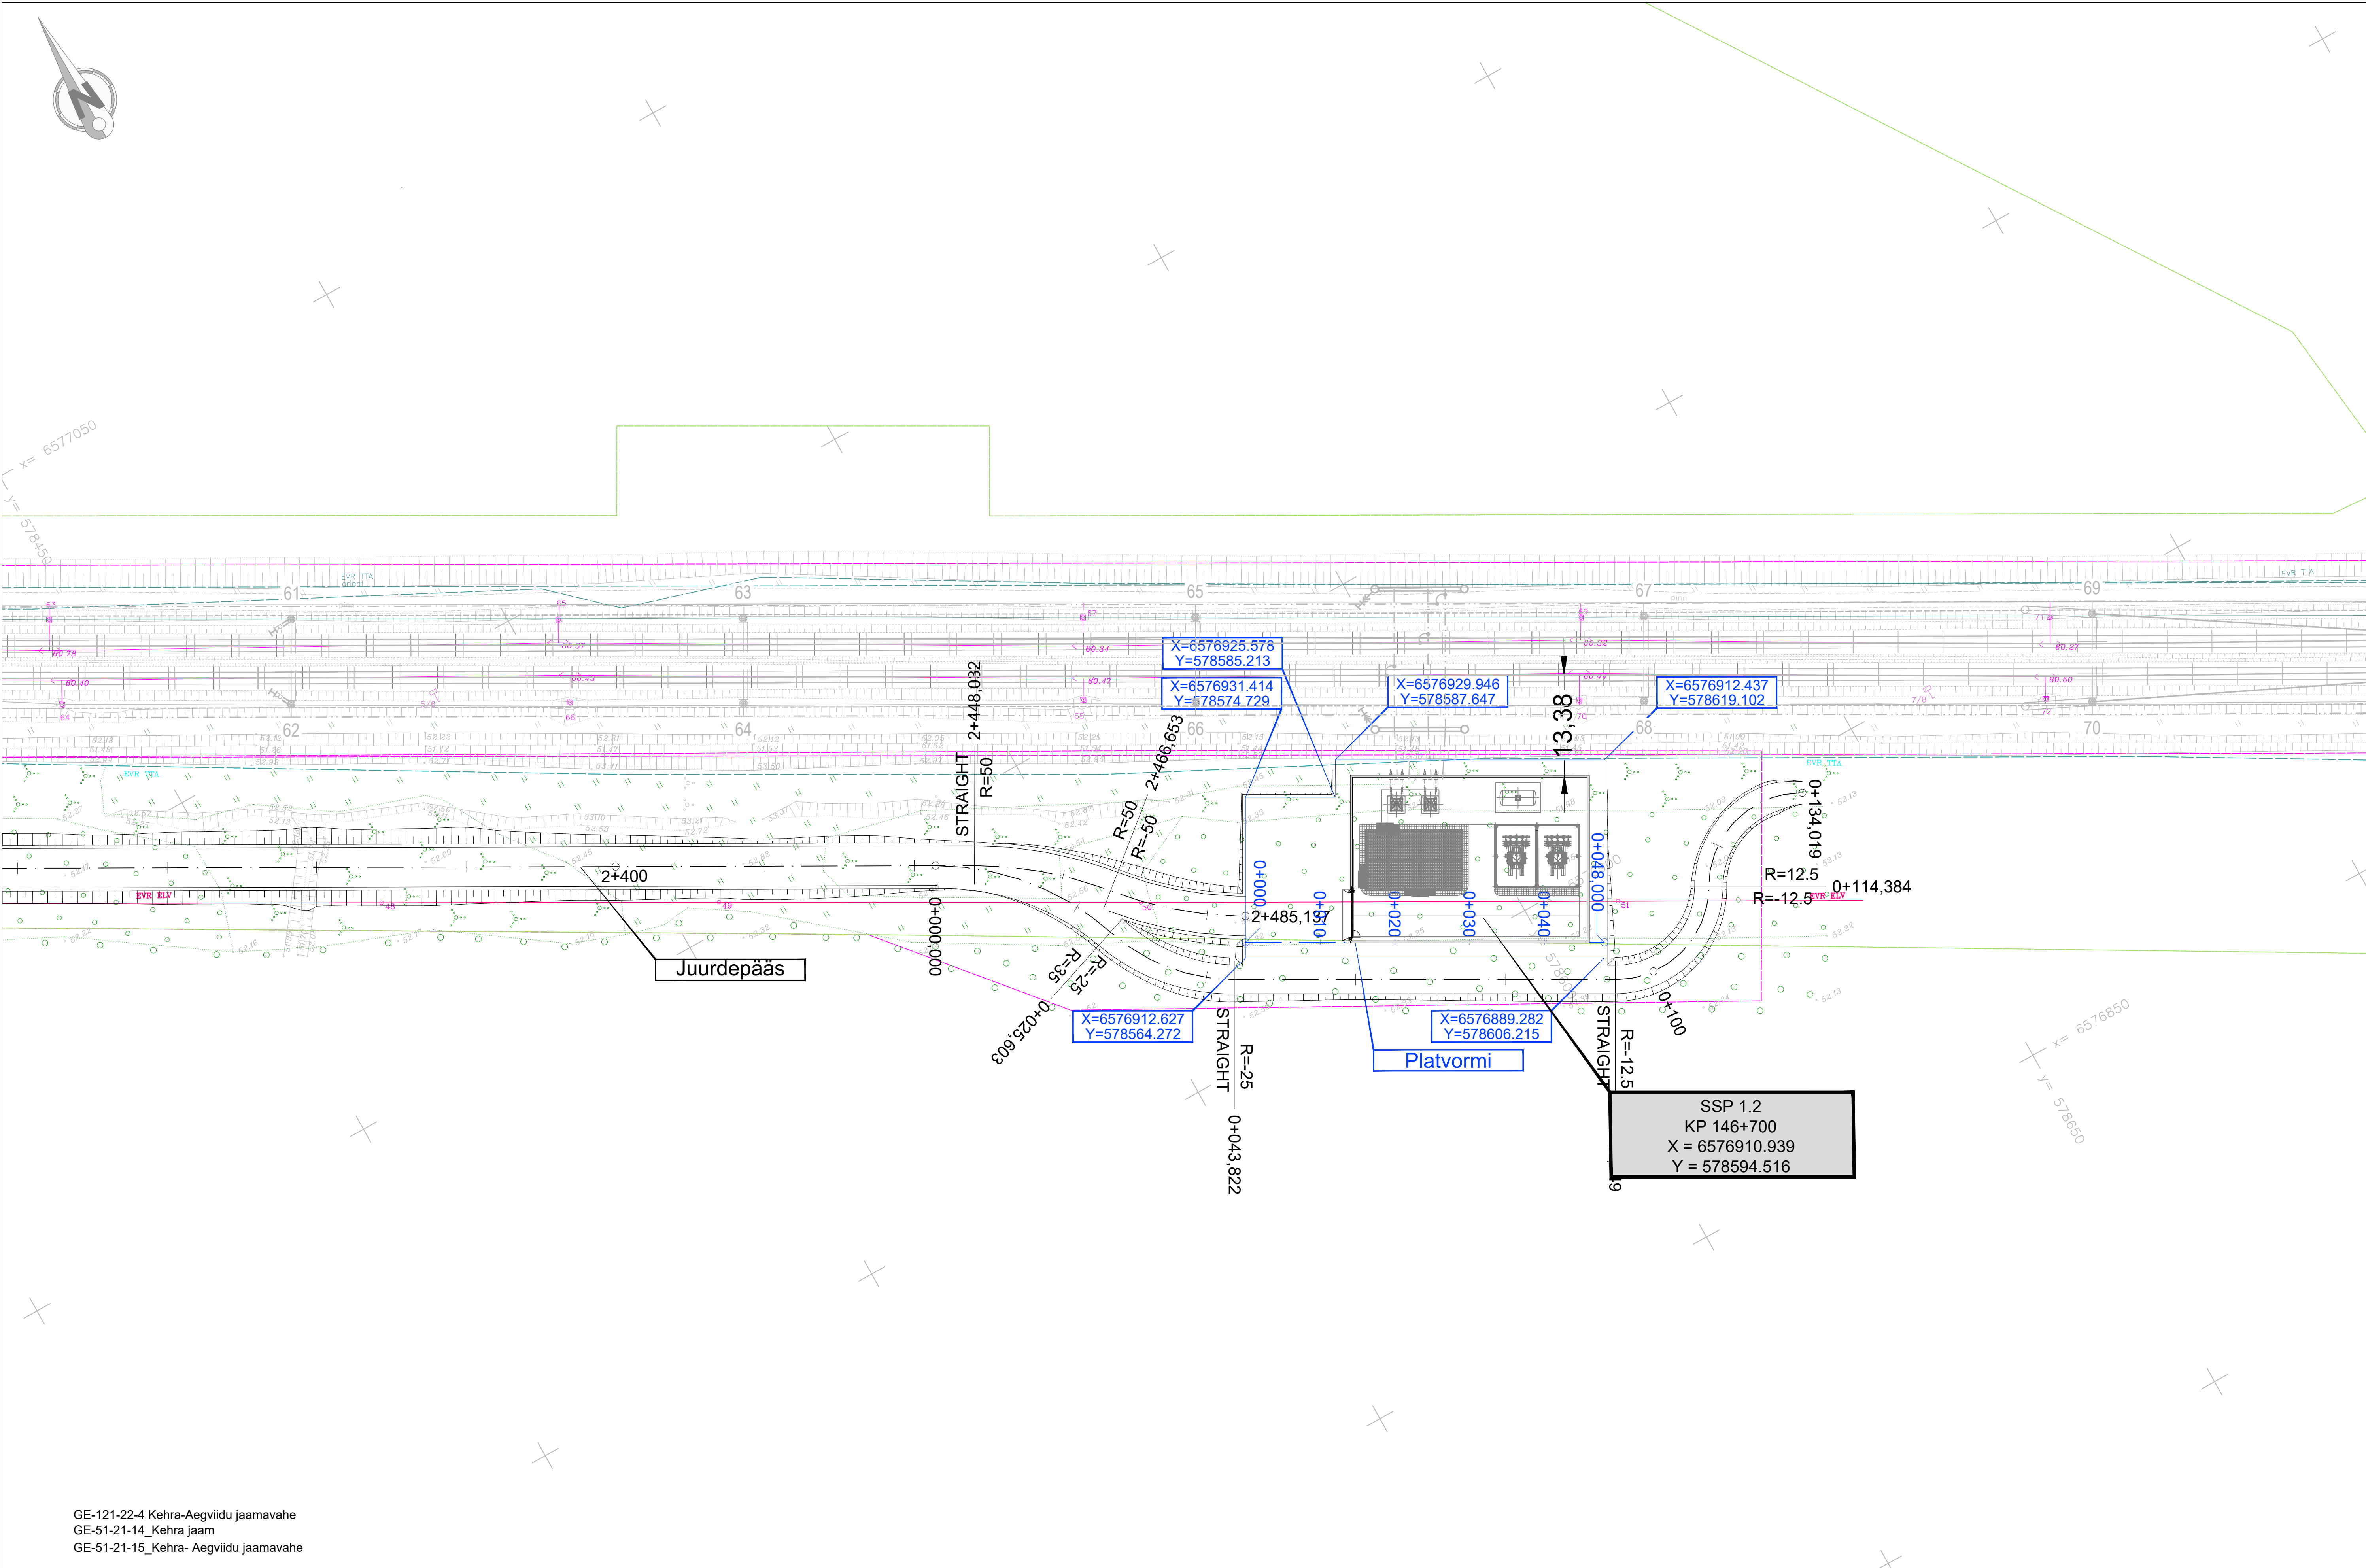

GE-121-22-4 Kehra-Aegviidu jaamavahe
GE-51-21-14_Kehra jaam
GE-51-21-15_Kehra- Aegviidu jaamavahe

TELLUJA  EESTI RAUDTEE	PROJEKTEERIJAJ 	PROJEKTI NIMI EESTI RAUDTEE INFRASTRUKTUURI ELEKTRIFITSEERIMINE	TÖÖ SSP1.2 Aajova Tee Kehra Autotrafopunkti	JOONISE NIM VEOALAJAAMADE EELPROYEKTI. OSA 1 ÜLEMISTE - AEGVIIDU EHITUSTÖÖD EELTÖÖD JA JUURDEPÄÄSUTEED SSP 1.2 - ÜLDINE PINNASETÖÖDE PLAAN	MOOTKAVA 1:200	ALGONES SUURUS A1	LEHEKÜLG 05 05					AYESA INGENIERIA Y ARQUITECTURA S.A. ARDANUY INGENIERIA S.A. e-post: darius.rakstelis@ardanuy.com
					LÖPPELLELUA EESTI RAUDTEE AS	STAADIUM EP	v02 20.02.23	MUUDATUSED VASTAVALT EVR KOMMENTAARIDELE		DARIUS RAKSTELIS		
					JOONISNUMBER TL-5-01	v01 23.12.22	ESIMENE ESITAMINE		DARIUS RAKSTELIS			
					VERSIOON KUIPAEV	KOMMENTAAR		PROJEKTEERIS				