


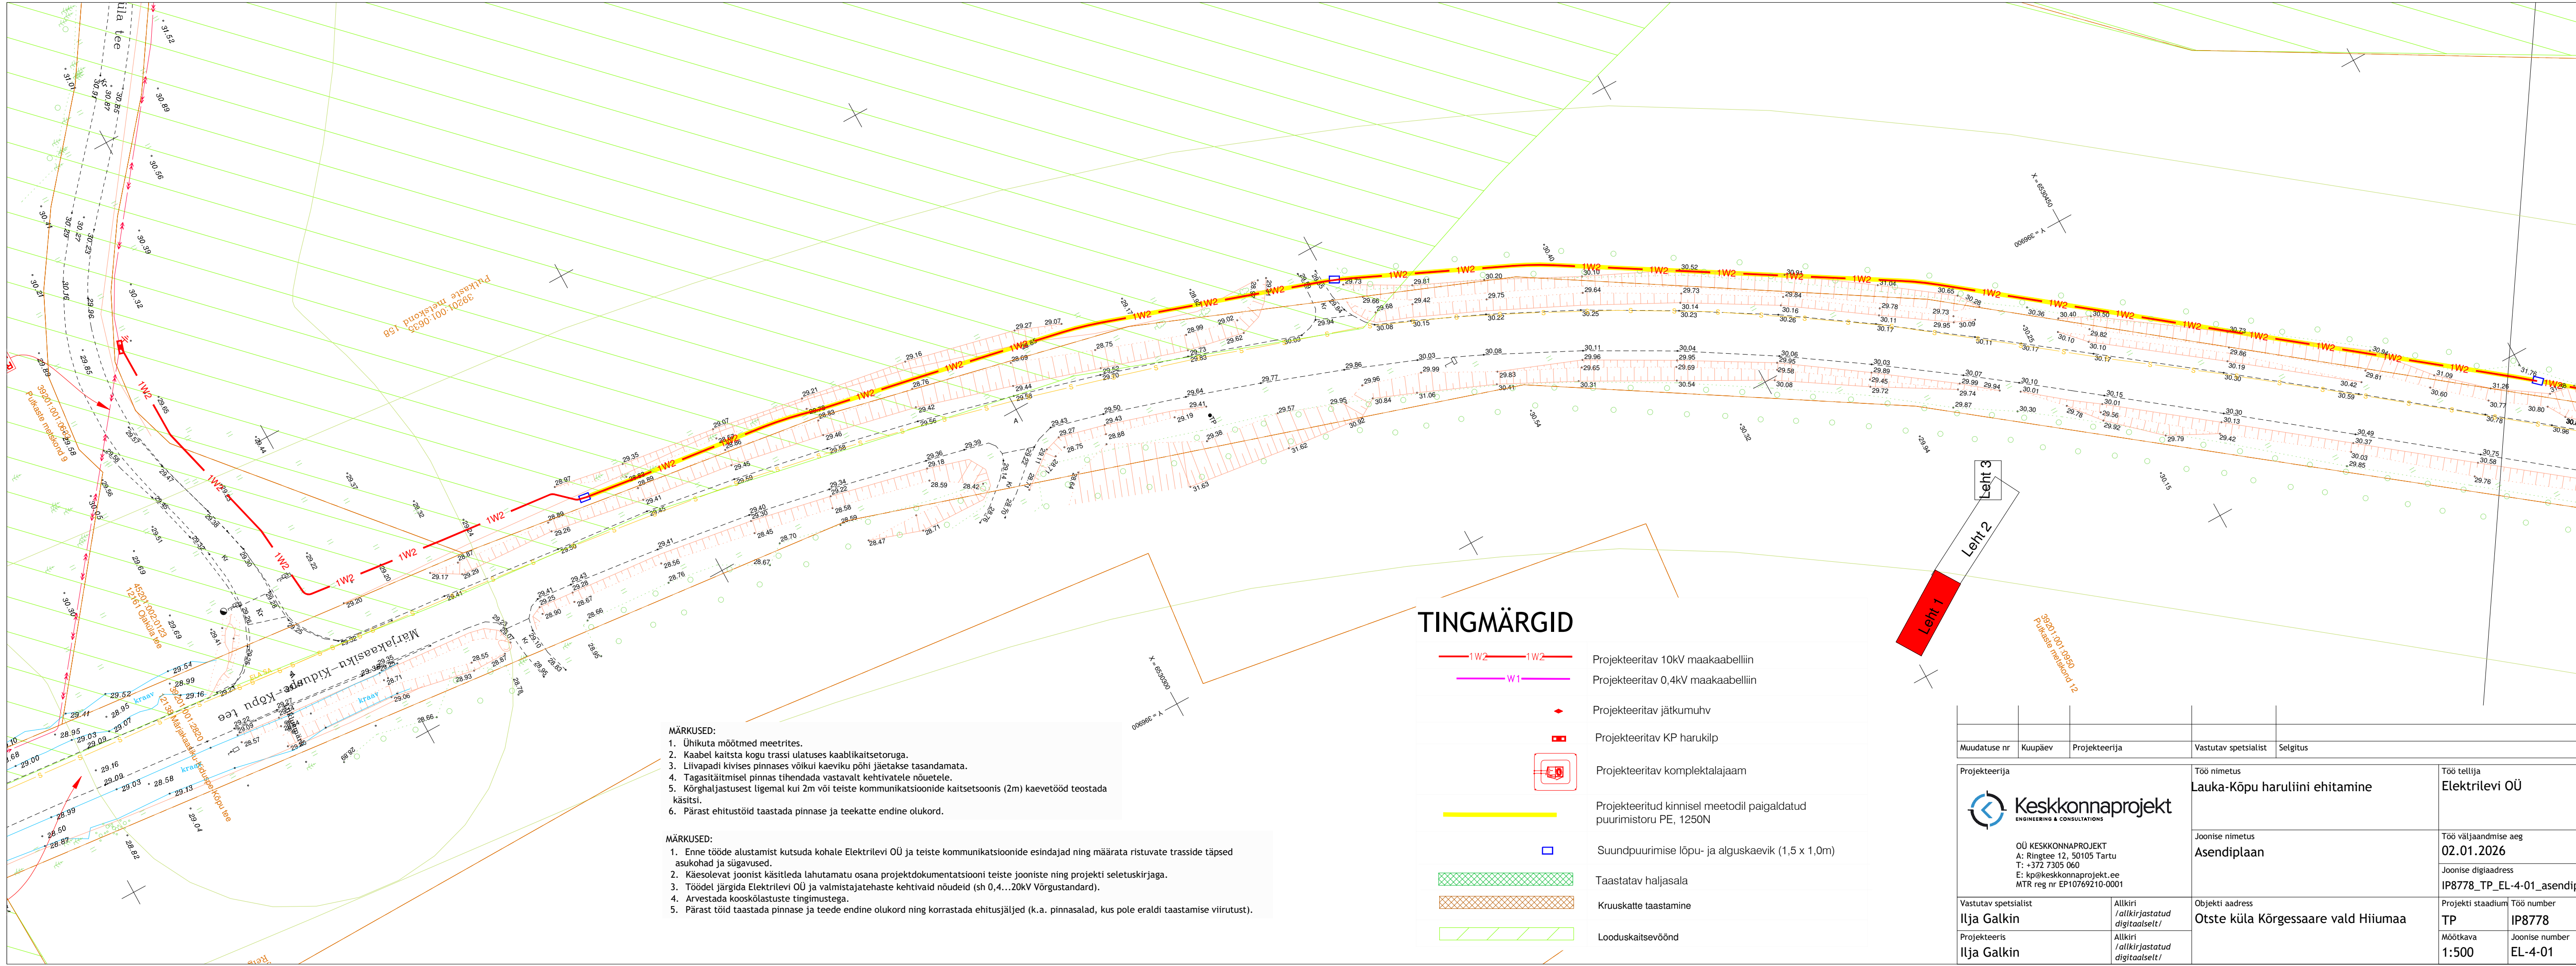

TINGMÄRGID

- 1W2 1W2 Projekteeritav 10kV maakaabelliin
- W1 Projekteeritav 0,4kV maakaabelliin
- ◆ Projekteeritav jätkumuhv
- ▣ Projekteeritav KP harukilp
- ▣ Projekteeritav komplektalajaam
- ▣ Projekteeritud kinnisel meetodil paigaldatud puurimistoru PE, 1250N
- ▣ Suundpuurimise lõpu- ja alguskaevik (1,5 x 1,0m)
- ▣ Taastatav haljasala
- ▣ Kruuskatte taastamine
- ▣ Looduskaitsevöönd

- MÄRKUSED:
1. Ühikuta mõõtmised meetrites.
 2. Kaabel kaitsta kogu trassi ulatuses kaablikaitsetoruga.
 3. Liivapadi kivises pinnases võikui kaeviku põhi jäetakse tasandamata.
 4. Tagasitõstmisel pinnas tihendada vastavalt kehtivatele nõuetele.
 5. Kõrghaljastusest ligemal kui 2m või teiste kommunikatsioonide kaitsetsoonis (2m) kaevetööd teostada käsitsi.
 6. Pärast ehitustööd taastada pinnase ja teekatte endine olukord.

- MÄRKUSED:
1. Enne tööde alustamist kutsuda kohale Elektrilevi OÜ ja teiste kommunikatsioonide esindajad ning määrata ristuvate trasside täpsed asukohad ja sügavused.
 2. Käesolevat joonist käsitleda lahutamatu osana projektdokumentatsiooni teiste jooniste ning projekti seletuskirjaga.
 3. Töödel järgida Elektrilevi OÜ ja valmistajatehaste kehtivaid nõudeid (sh 0,4...20kV Võrgustandard).
 4. Arvestada kooskõlastuste tingimustega.
 5. Pärast töid taastada pinnase ja teede endine olukord ning korrastada ehitusjäljed (k.a. pinnasalat, kus pole eraldi taastamise viirustust).

Muudatuse nr	Kuupäev	Projekteerija	Vastutav spetsialist	Selgitus
Projekteerija				
 Keskkonnaprojekt ENGINEERING & CONSULTATIONS			Töö nimetus Lauka-Kõpu haruliini ehitamine	
OÜ KESKKONNAPROJEKT A: Ringtee 12, 50105 Tartu T: +372 7305 060 E: kp@keskkonnaprojekt.ee MTR reg nr EP10769210-0001			Töö tellija Elektrilevi OÜ	
Vastutav spetsialist Ilja Galkin			Joonise nimetus Asendiplaan	
Projekteeris Ilja Galkin			Töö väljaandmise aeg 02.01.2026	
Allkiri /allkirjastatud digitaalselt/			Joonise digiaadress IP8778_TP_EL-4-01_asendiplaan	
Objekti aadress Oste küla Kõrgessaare vald Hiiumaa			Projekti staadium Töö number TP IP8778	
Möötkava 1:500			Joonise number EL-4-01	