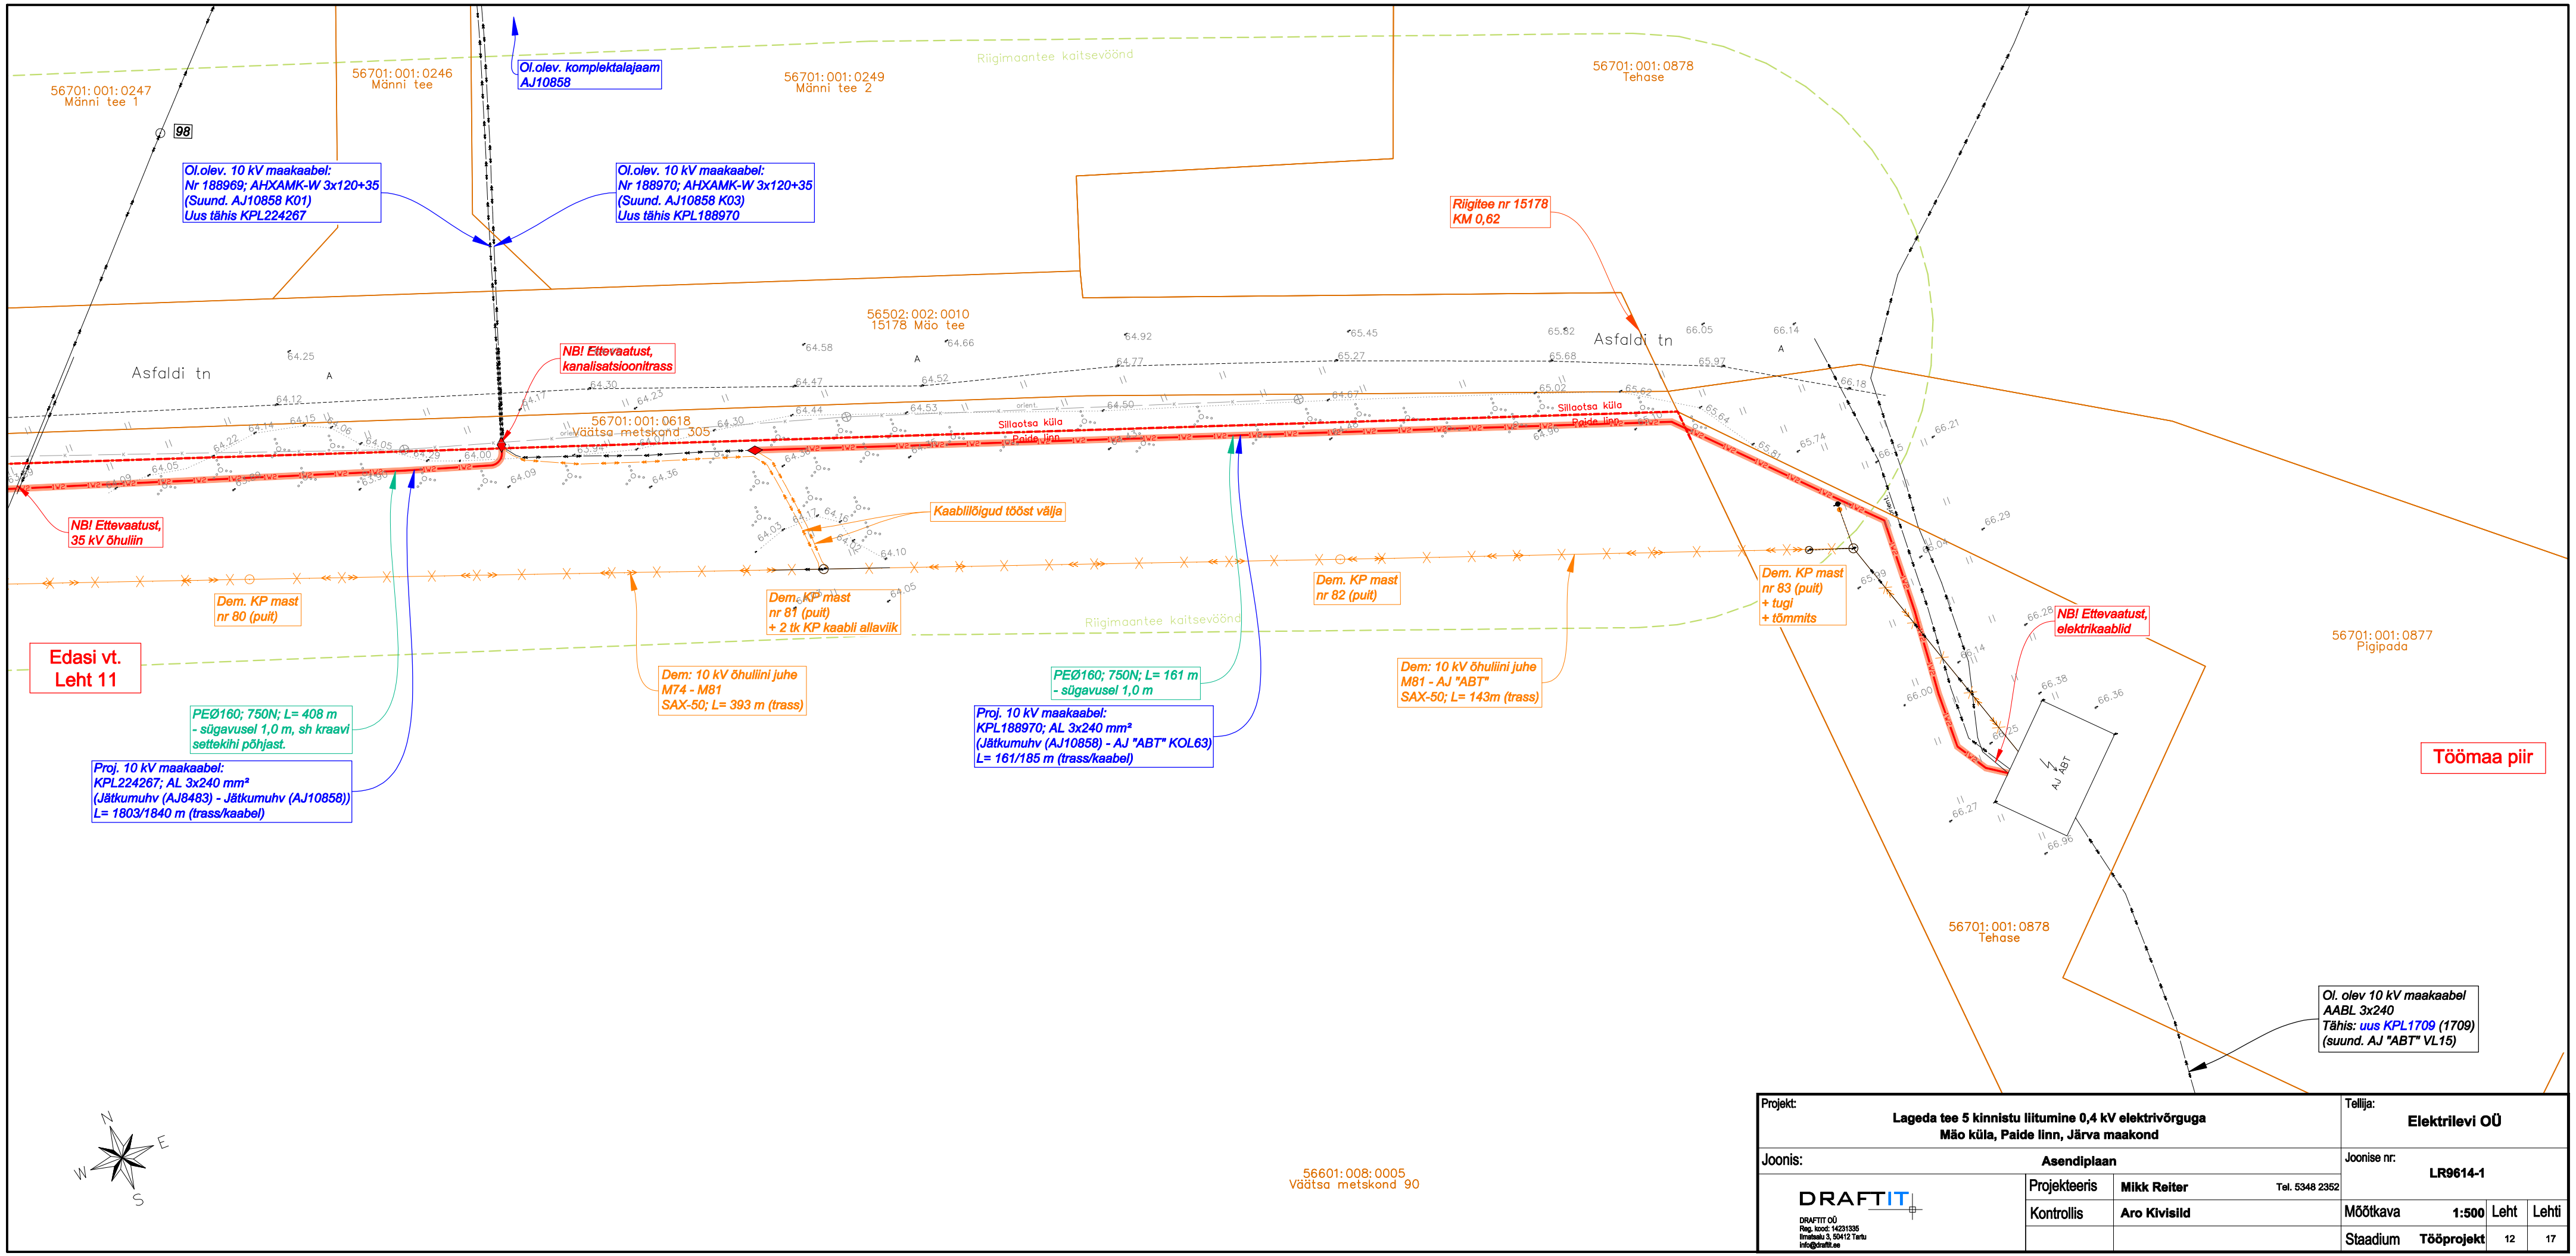

Projekt:	**Lageda tee 5 kinnistu liitumine 0,4 kV elektrivõrguga Mäo küla, Paide linn, Järva maakond**		Tellija:	**Elektrilevi OÜ**	
Joonis:	**Asendiplaan**		Joonise nr:	**LR9614-1**	
DRAFTIT DRAFTIT OÜ Reg. kood: 14231335 Ilmatsalu 3, 50412 Tartu info@draftit.ee	Projekteeris	**Mikk Reiter** Tel. 5348 2352			
	Kontrollis	**Aro Kivisild**	Mõõtkava	**1:500**	Leht 12 / Lehti 17
			Staadium	**Tööprojekt**	