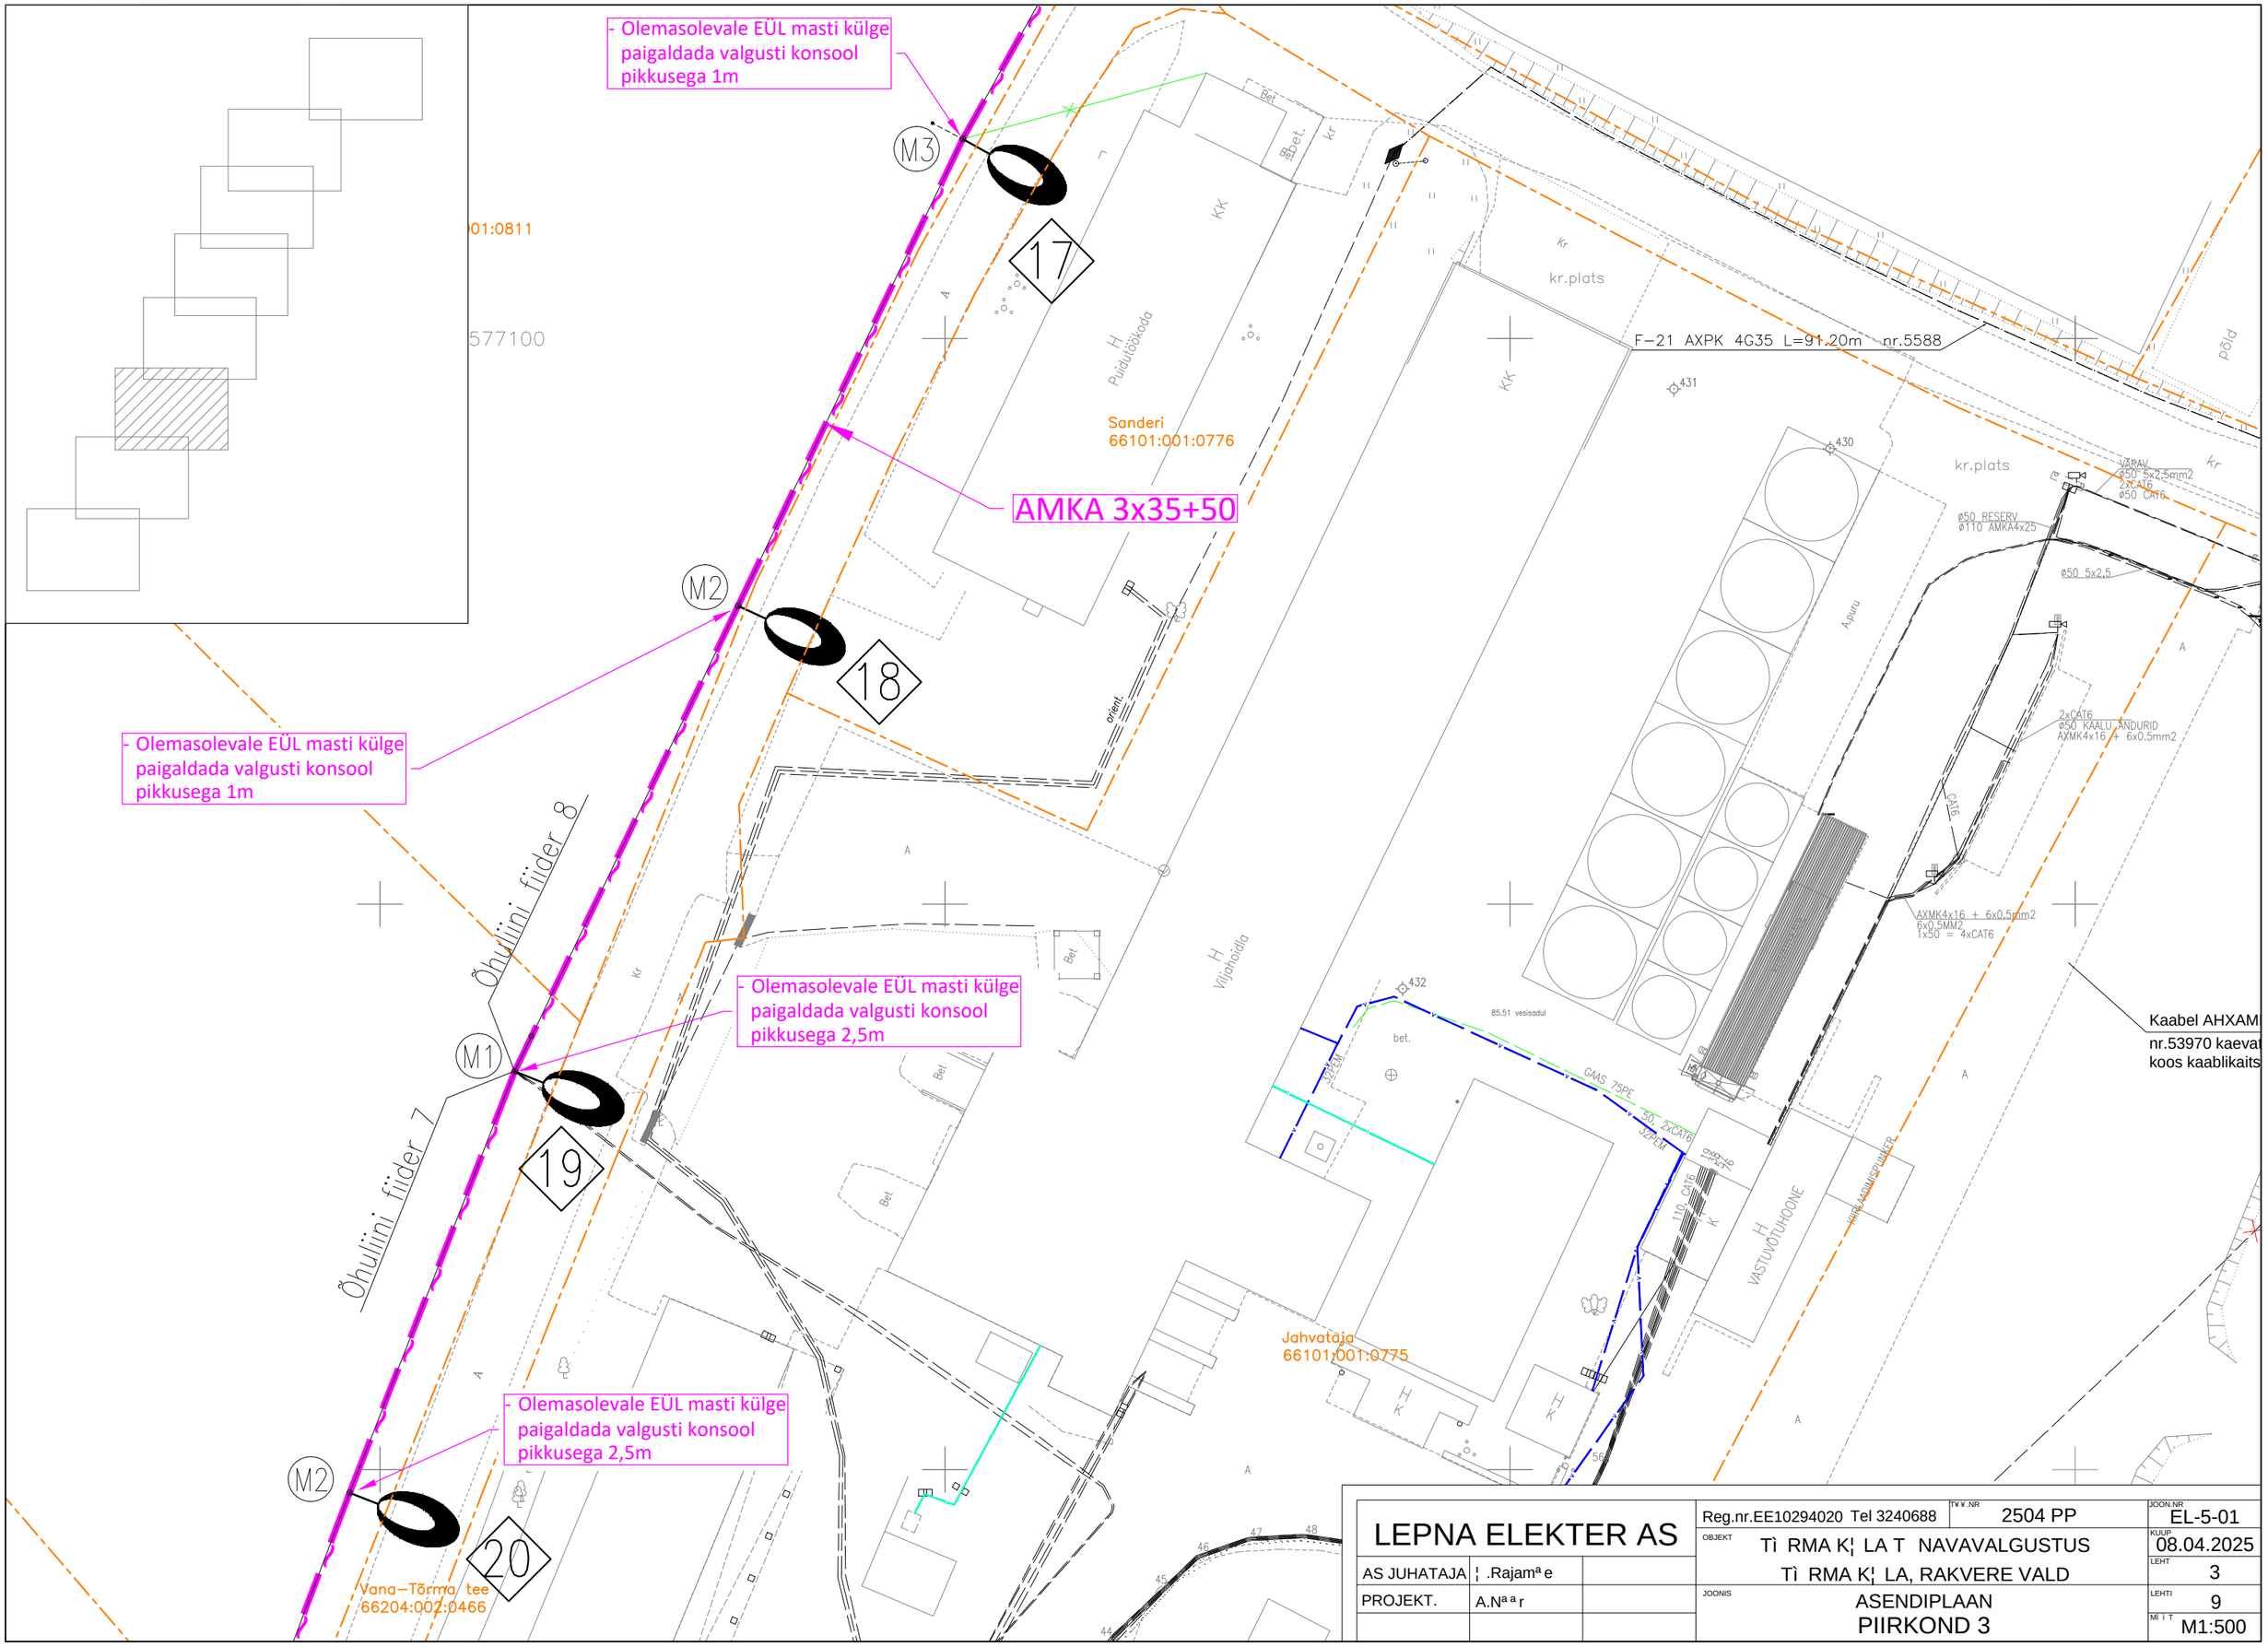

LEPNA ELEKTER AS	Reg.nr.EE10294020 Tel 3240688	TÜ.NR 2504 PP	JOON.NR EL-5-01
AS JUHATAJA ¦ .Rajamª e	OBJEKT Tì RMA K¦ LA T NAVAVALGUSTUS Tì RMA K¦ LA, RAKVERE VALD		KUUP 08.04.2025
PROJEKT. A.Nª ª r	JOONIS ASENDIPLAAN PIIRKOND 3		LEHT 3
			LEHTI 9
			MI I T M1:500