
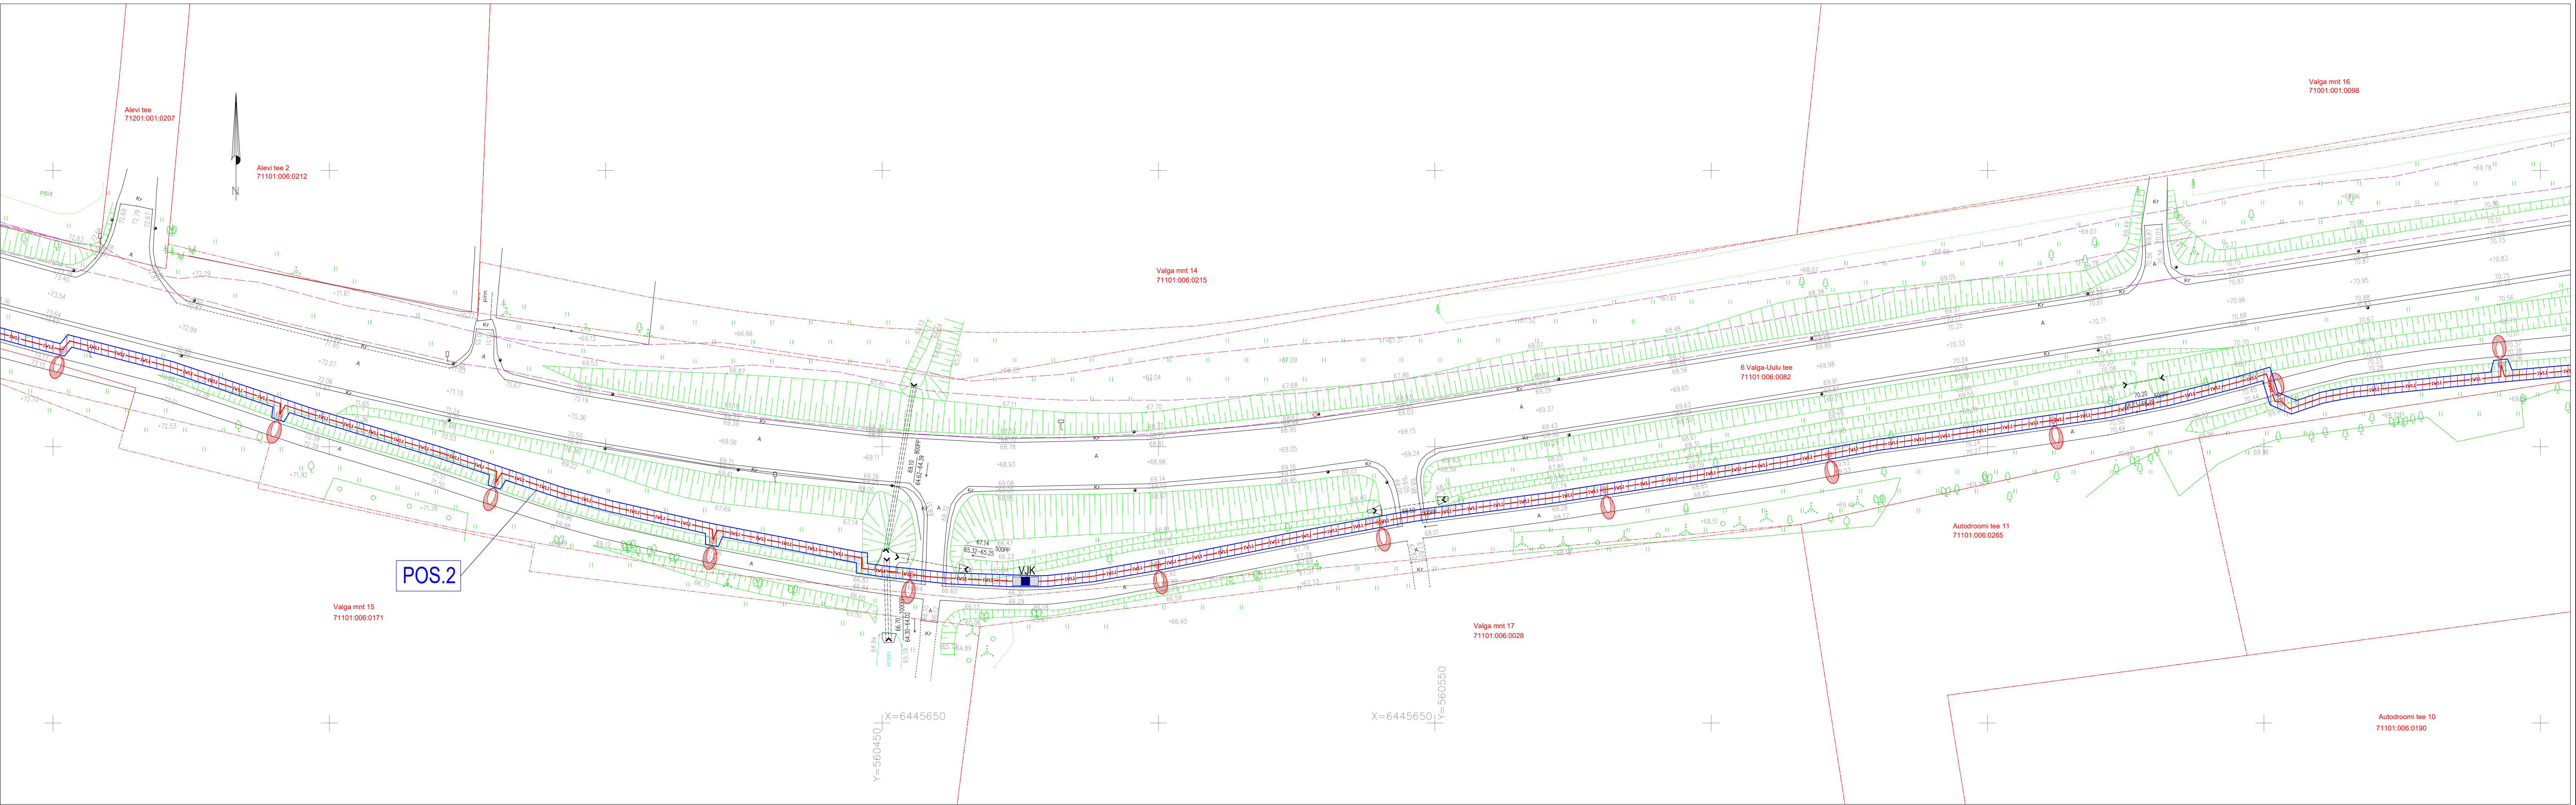


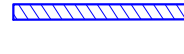

IKÕ ala Pos nr	Kinnistu registriosa nr	Katastriüksuse tunnus, nimi	IKÕ ala pindala m ²
Pos 1	8334950	71101:006:0082 6 Valga-Uulu tee	45
Pos 2	8334950	71101:006:0082 6 Valga-Uulu tee	1157
Pos 3	8334950	71101:006:0082 6 Valga-Uulu tee	16

-  Proj. välisvalgusti
-  VJK
-  W1.1
-  IKÕ seadmise piir
-  Kinnistute piirid
-  POS.1
- Proj. välisvalgustuse jaotuskilp (asukoht täpsustada ehituskäigus)
- Proj. välisvalgustuse maakaabel AXPB 4G16 PVC75-450N torus
- Kinnistute piirid
- IKÕ seadmise ala positsiooni number