


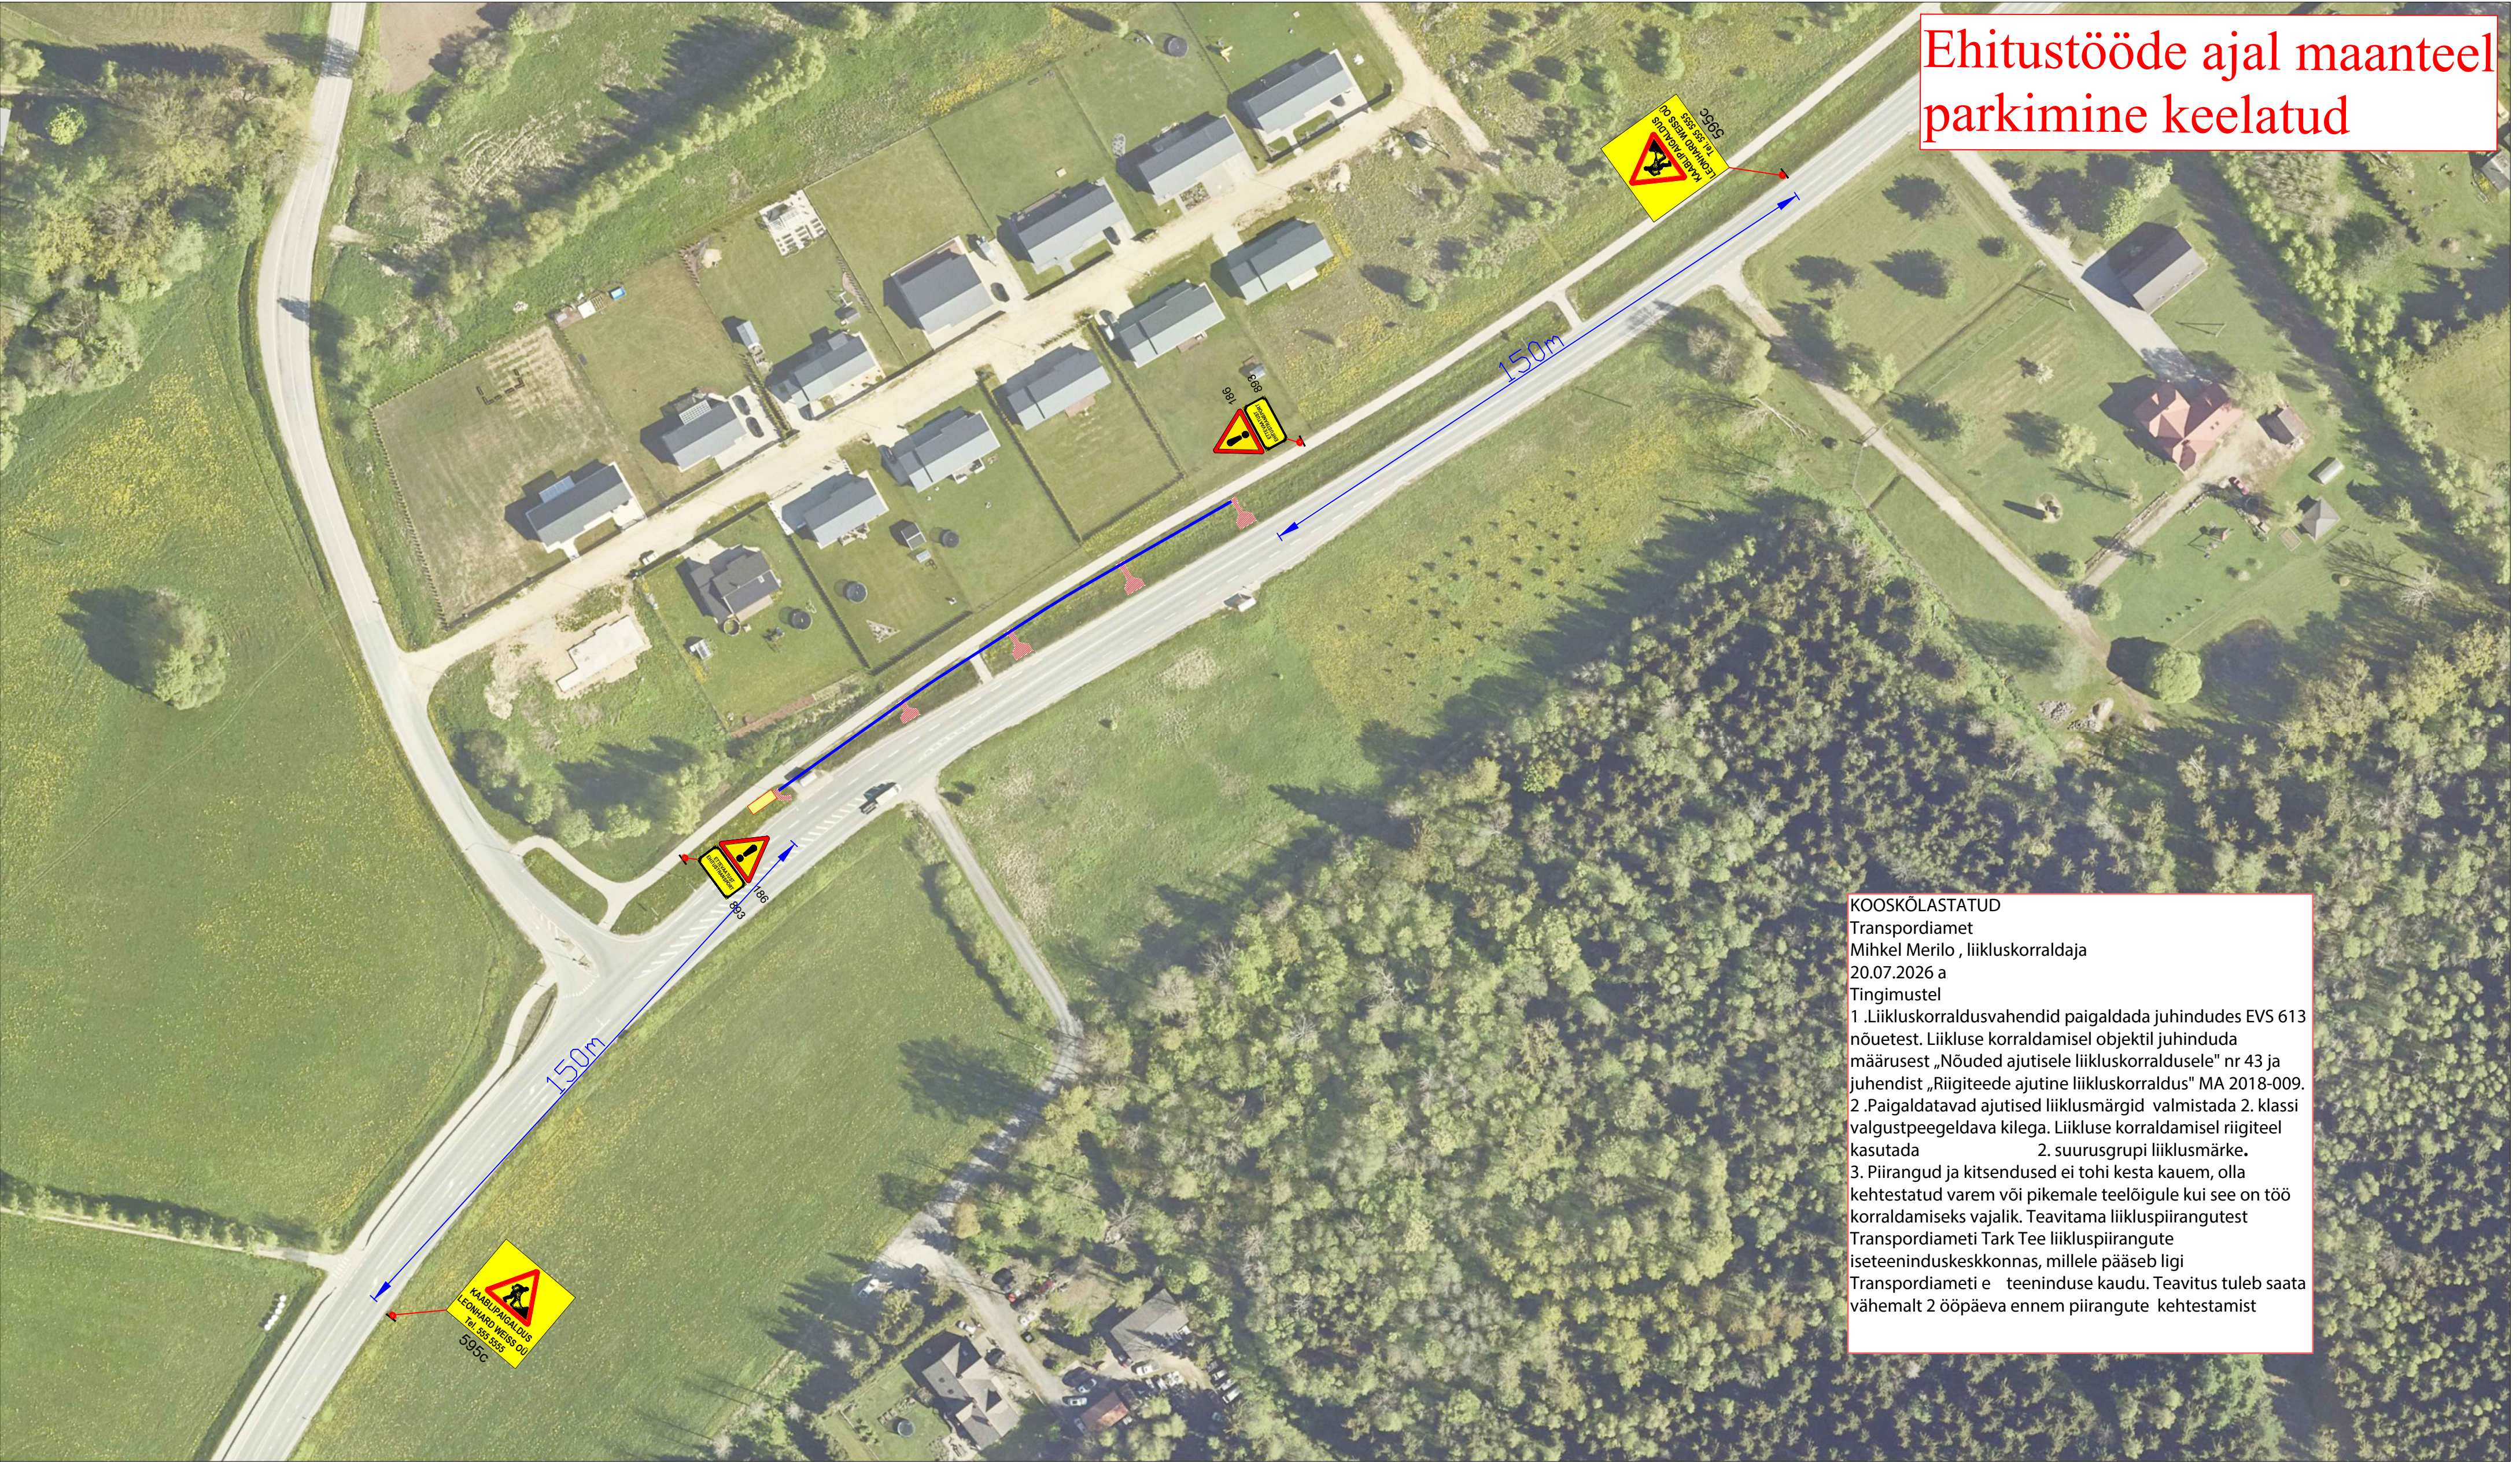

Märkused:

1. Muud olemasolevad liikluskorraldusvahendid, mis lähevad vastuollu antud ajutise ehitusaegse liikluskorraldusega, tuleb kinni katta.
2. Vajadusel korrigeerida liikluskorraldusvahendite olukorra kohaseks.
3. Vajadusel lisada objektile täiendavaid liikluskorraldusvahendeid.
4. Ajutised ehitusaegsed liikluskorraldusvahendid tuleb paigaldada nii, et nad on liiklejaile üheselt mõistetavad ja arusaadavad.
5. Tagada kogu ehitustööde vältel ajutiste liikluskorraldusvahendite püstitamine ja loetavus.
6. Joonist lugeda märgitud numbrite järgi.

Lisa märkused:

1. Aasta keskmine ööpäevane liiklus 4554
Sõiduaudod ja pakiautod (%) 90
Veoautod ja autobussid (%) 5
Autorongid (%) 5
2. Antud asulavälisel lõigul kehtib statsionaarne kiirusepiirang 90 km/h

LEPPEMÄRGID			
	Töötsoon		Paigaldatav ajutine liikluskorraldusvahend
	Puurimismasina asukoht		Olemasolev liikluskorraldusvahend
	Puurimine kinnisel meetodil		
Koostas: Indrek Vähi			
Tellija: Leonhard Weiss OÜ			
Projekti nimetus: Välisvalgustuse rajamine			
Objekti asukoht: Tee nr 92 Tartu - Viljandi - Kilingi-Nõmme km 68,95-69,05			
Joonis: Ajutine liikluskorraldusvahend			
Kuupäev: 16.07.2026			
Töö nr: 203/26			
Joonis nr: 1 - (1)			
Mõõtkaava			