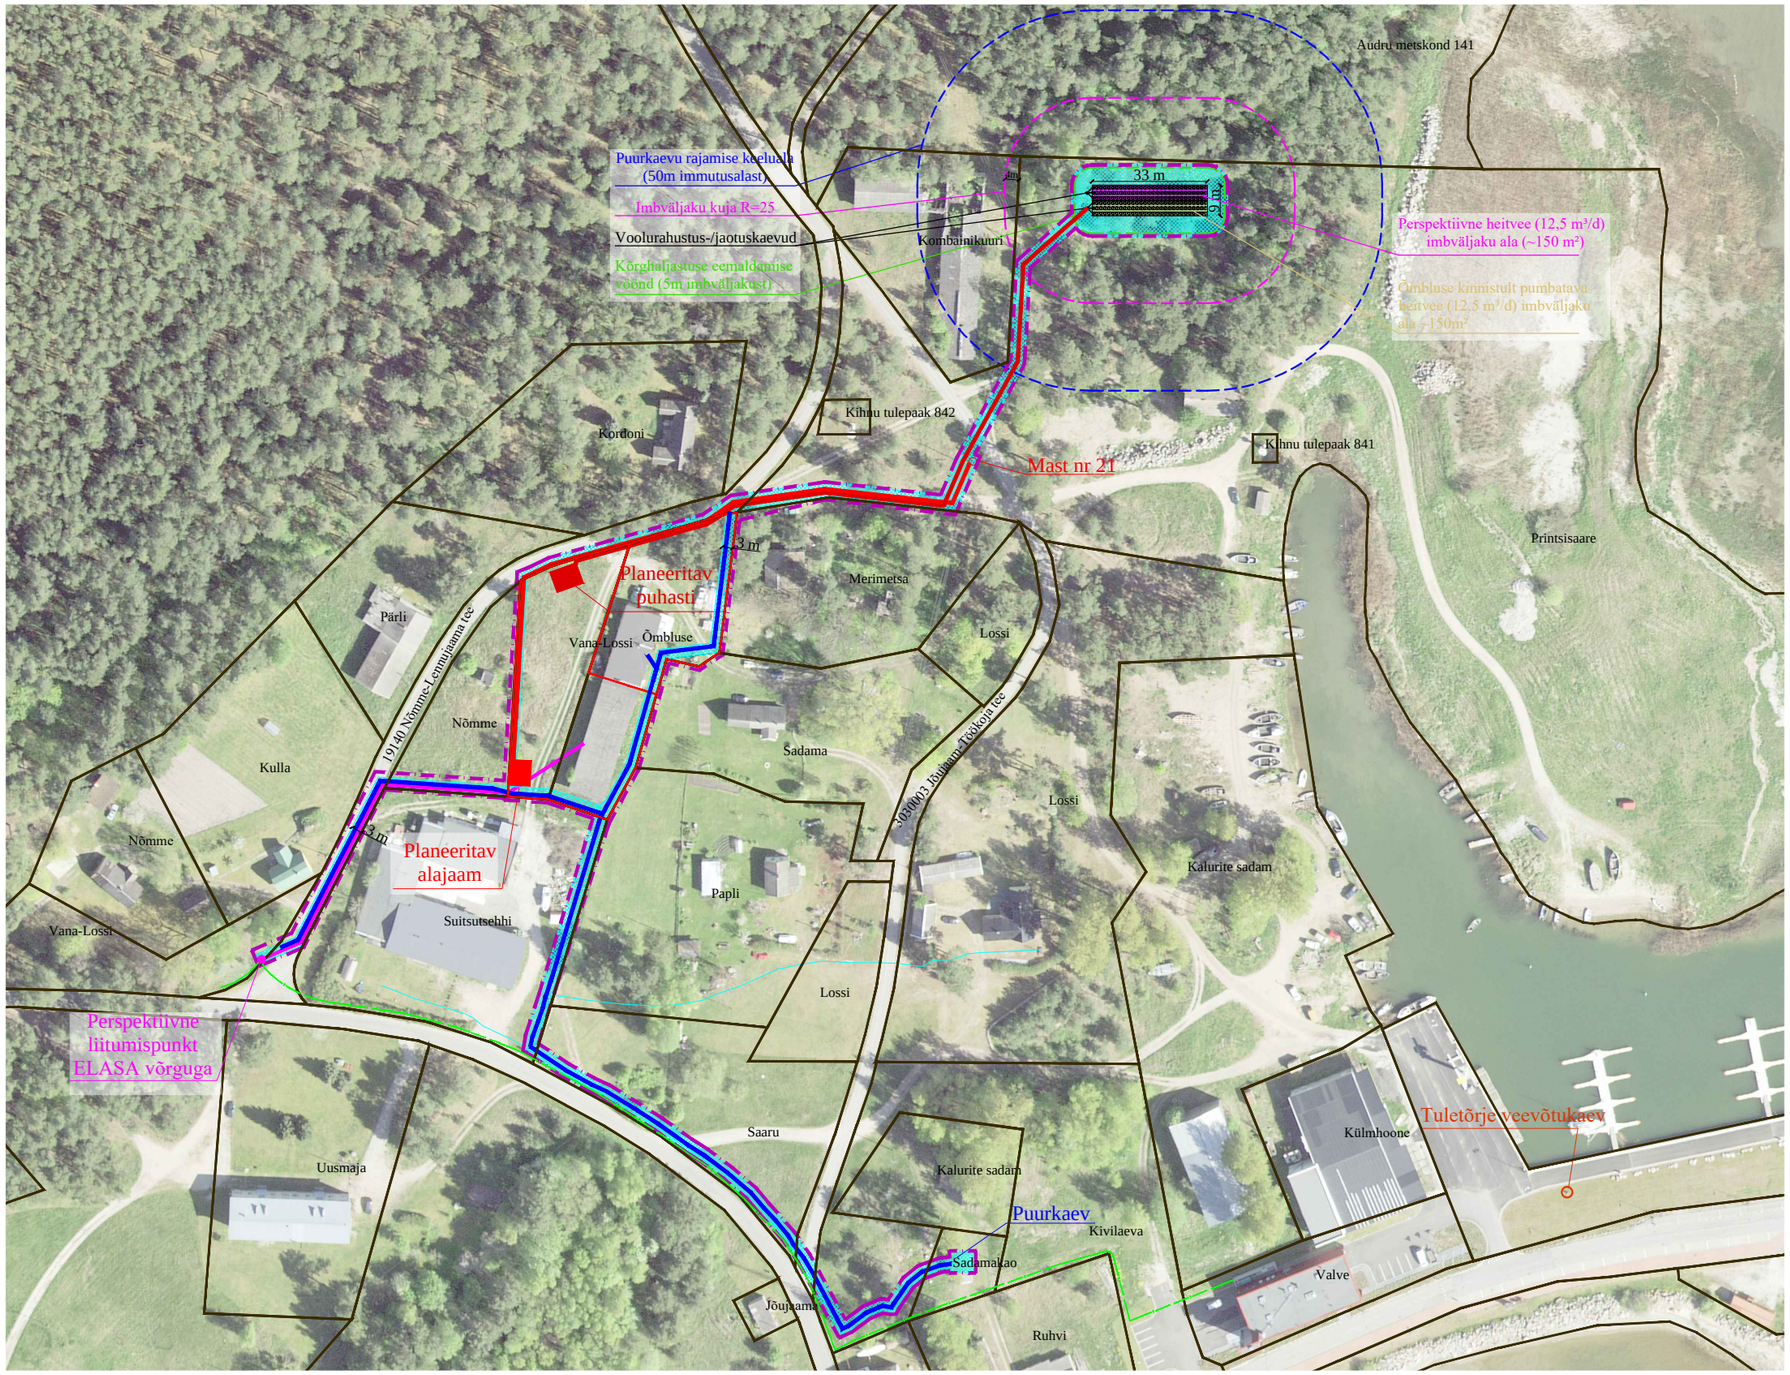

LEPPEMÄRGID

- PLANEERITAVA ALA PIIR
- OLEMASOLEV KINNISTU PIIR
- PLANEERITAV KRUNDI PIIR
- PLANEERITAV BIOPUHASTIST VÄLJUV SURVE-KANALISATSIOONITORUSTIK (TORUSTIKU PIKKUS CA 217 m)
- PLANEERITAV VEETORUSTIK, (TORUSTIKU PIKKUS CA 369 m)
- OLEMASOLEV VEETORUSTIK (MÕÕDISTAS: DTZ KINNISVARAEKSPERT, 09.12.2011)
- OLEMASOLEV SIDELIIN (LIGILÄHEDANE ASUKOHT)
- PLANEERITAV 1-10kV MAAKAABELLIIN (PIKKUS CA 140 m)
- PERSPEKTIIVNE SIDELIIN (PIKKUS CA 130 m)
- SERVITUUDI VAJADUSEGA ALA

LÕIGE
Imbväljak (6x28 imbtunnelit)

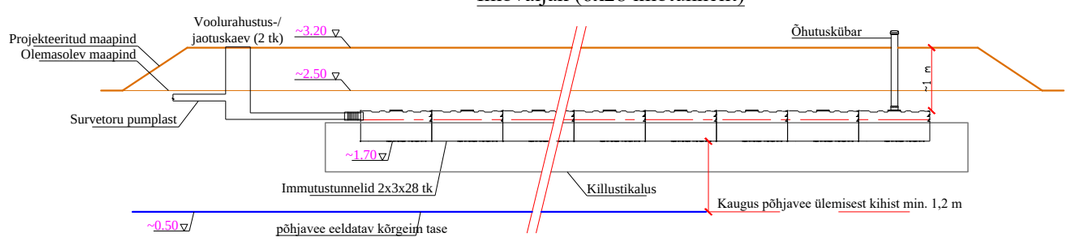

Märkus: Aluskaardina on kasutatud Maa-ameti X-GIS ortofotot (märts 2021) ning katastriüksuste piire (märts 2021).

Ferrysan OÜ
Muskaadi 14
76506 Saue
Harjumaa
Tel. +372 52 21744
MTR reg nr: EEP002230

Huvitatud isik: Vurr OÜ

Töö nimetus ja aadress: Õmbluse katastriüksuse ja lähiala detailplaneering
Lemsi küla, Kihnu vald, Pärnu maakond

Arhitekt: Janika Jürgenson

Joonise nimetus: TEHNOVÕRKUDE SKEEM

Staadium: DP

Kuupäev	Mõõt	Töö nr	Joonis	Jooniseid
15.03.2021 a.	-	2-19	4	4