


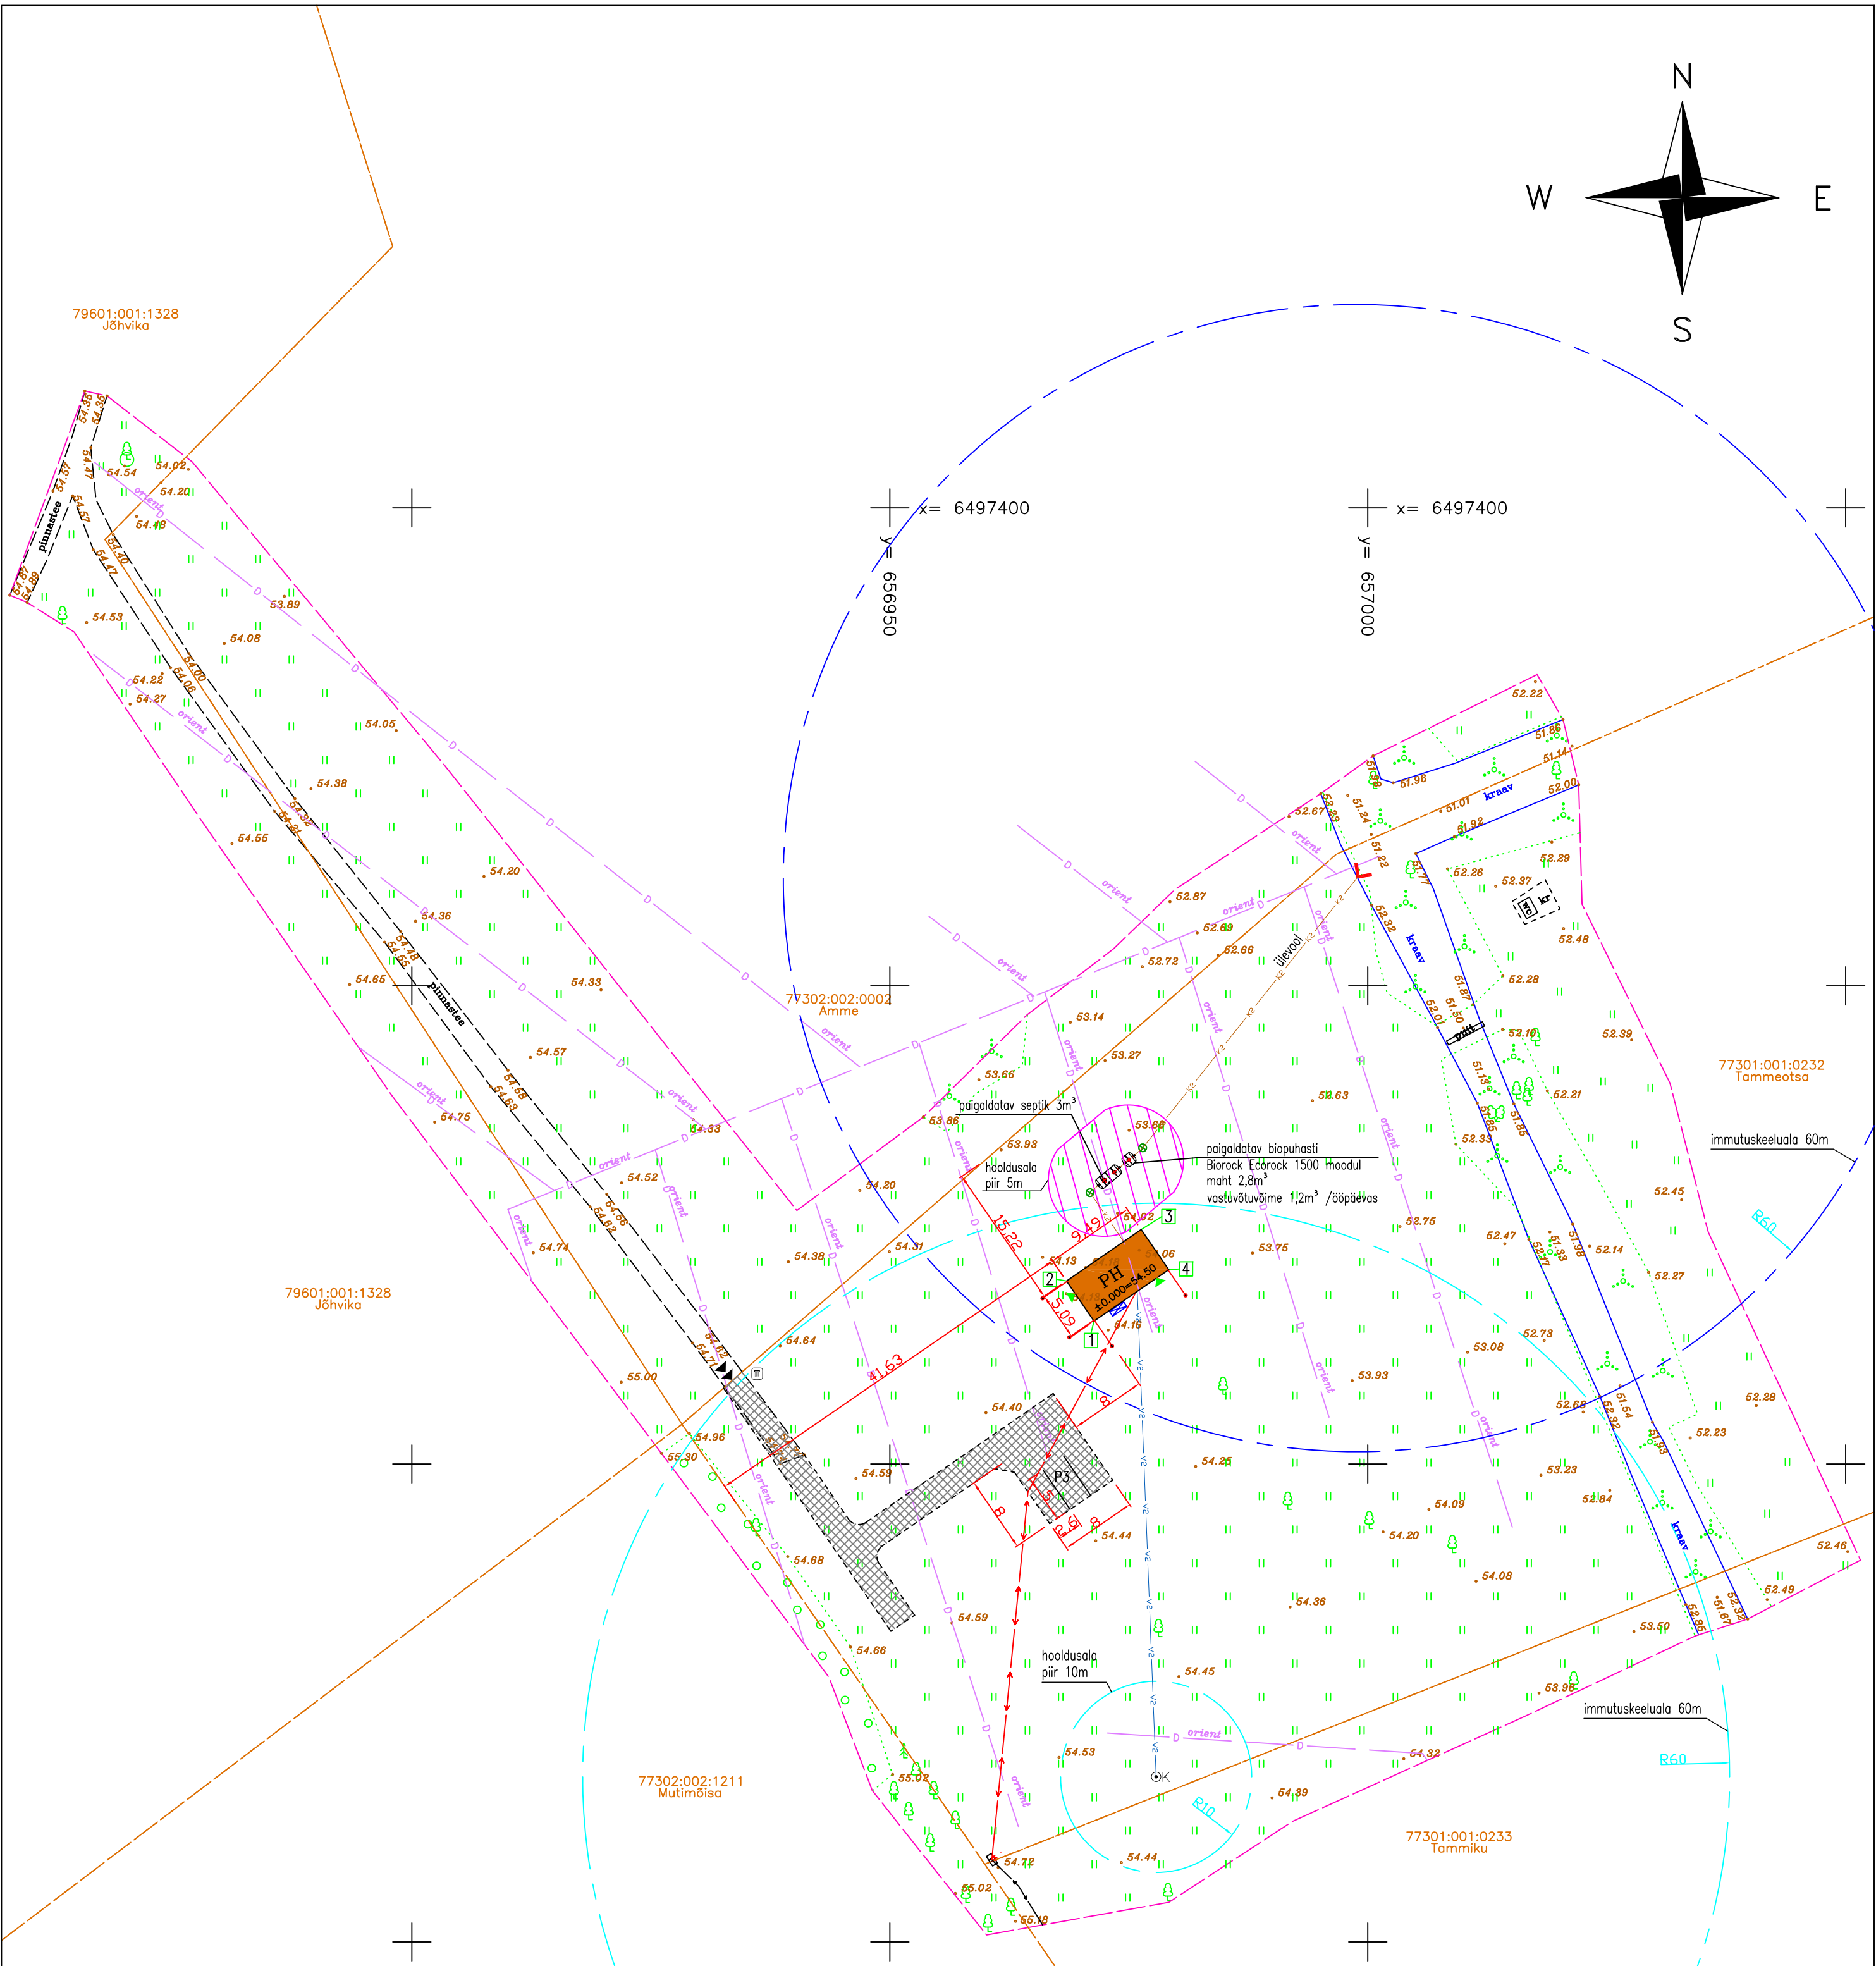

Tingmärgid:

- rajatav krusakattega tee
- PH - projekteeritud hoone
- hoone välisnurga tähis
- rajatav pääs krundile
- pääs hoonesse
- prügikast
- P3 - projekteeritud parkimiskohad
- projekteeritud madalpingekaabel
- salvkaev
- projekteeritud reoveekanalisatsioonikaev
- K2 - projekteeritud kanalistasioonitoru DE110 PVC I=0,02
- V2 - projekteeritud veetoru De 32 PE
- paigaldatav soojustuspumba välisosa

Tehnilised näitajad

hoone tulepüsisivusklass:	TP3
maapealse osa alune pind:	48,3 m ²
korruselisus: maapealseid/kelder	2/0
maapealse osa maht:	255m ³
maht:	255m ³
absoluutne kõrgus:	60,8 m
pikkus:	9,5 m
laius:	5,1 m
krundi pindala:	17956,0 m ²

Märkused:

- Katastriüksuse piirid 08.05.2026 a. seisuga, kihil "PIIR" esitatud piirjoonte asukohad on informatiivsed. Katastripiirid on joonisele kantud Maaameti digitaalselt katastrikaardid.
- Asendiplaani aluseks on ELKER RMT poolt koostatud Tammeotsa geodeetiline alusplaan, tšö nr GA966. Mõõdistatud 08.05.26.
- Mõõdistatud L- EST97 süsteemis. Kõrgused EH2000 süsteemis.
- Seatud servituudid on lisatud projektile eraldi dokumendina.

Hoone välisnurkade koordinaadid

NR.	X	Y	Ol. olev kõrgus (m)	Projekteeritud kõrgus (m)
1	6497314.941	656971.366	54.16	54.20
2	6497319.134	656968.480	54.13	54.20
3	6497324.514	656976.298	54.02	54.20
4	6497320.321	656979.184	54.06	54.20

Septiku koordinaadid

X	Y
6497330.035	656972.888

Biopuhasti koordinaadid

X	Y
6497331.802	656975.006

Kaevu koordinaadid

X	Y
6497267.270	656977.864

AD Projekt
Arhitektuur & Disain
Põllu tn 15, Elva 61504
Tel. 56257666
MTR EEP004574

OBJEKTI NIMETUS		"Elamu Tammeotsa"		TÖÖ NR.	
TELLUJA		Eraisik		AD-1806/26	
OBJEKTI ASUKOHT		JOONIS		Asendiplaan	
Tammeotsa, Kaivere küla, Tartu vald, Tartu maakond; (k.ü. 77301:001:0232)					
		MOÕTKAVA	1:500 (A2)	KUUPÄEV	10.03.2025
				FAIL	AD1806_EP_AS-4-01_osend
E. MARKVART		ERIALA	A	STADIUM	JOONISE NR.
J. PROST-KÄNGSEPP				Eelprojekt	A-1/6