


SUUR-AMEERIKA TN 1, 12. KORRUSE PLAAN

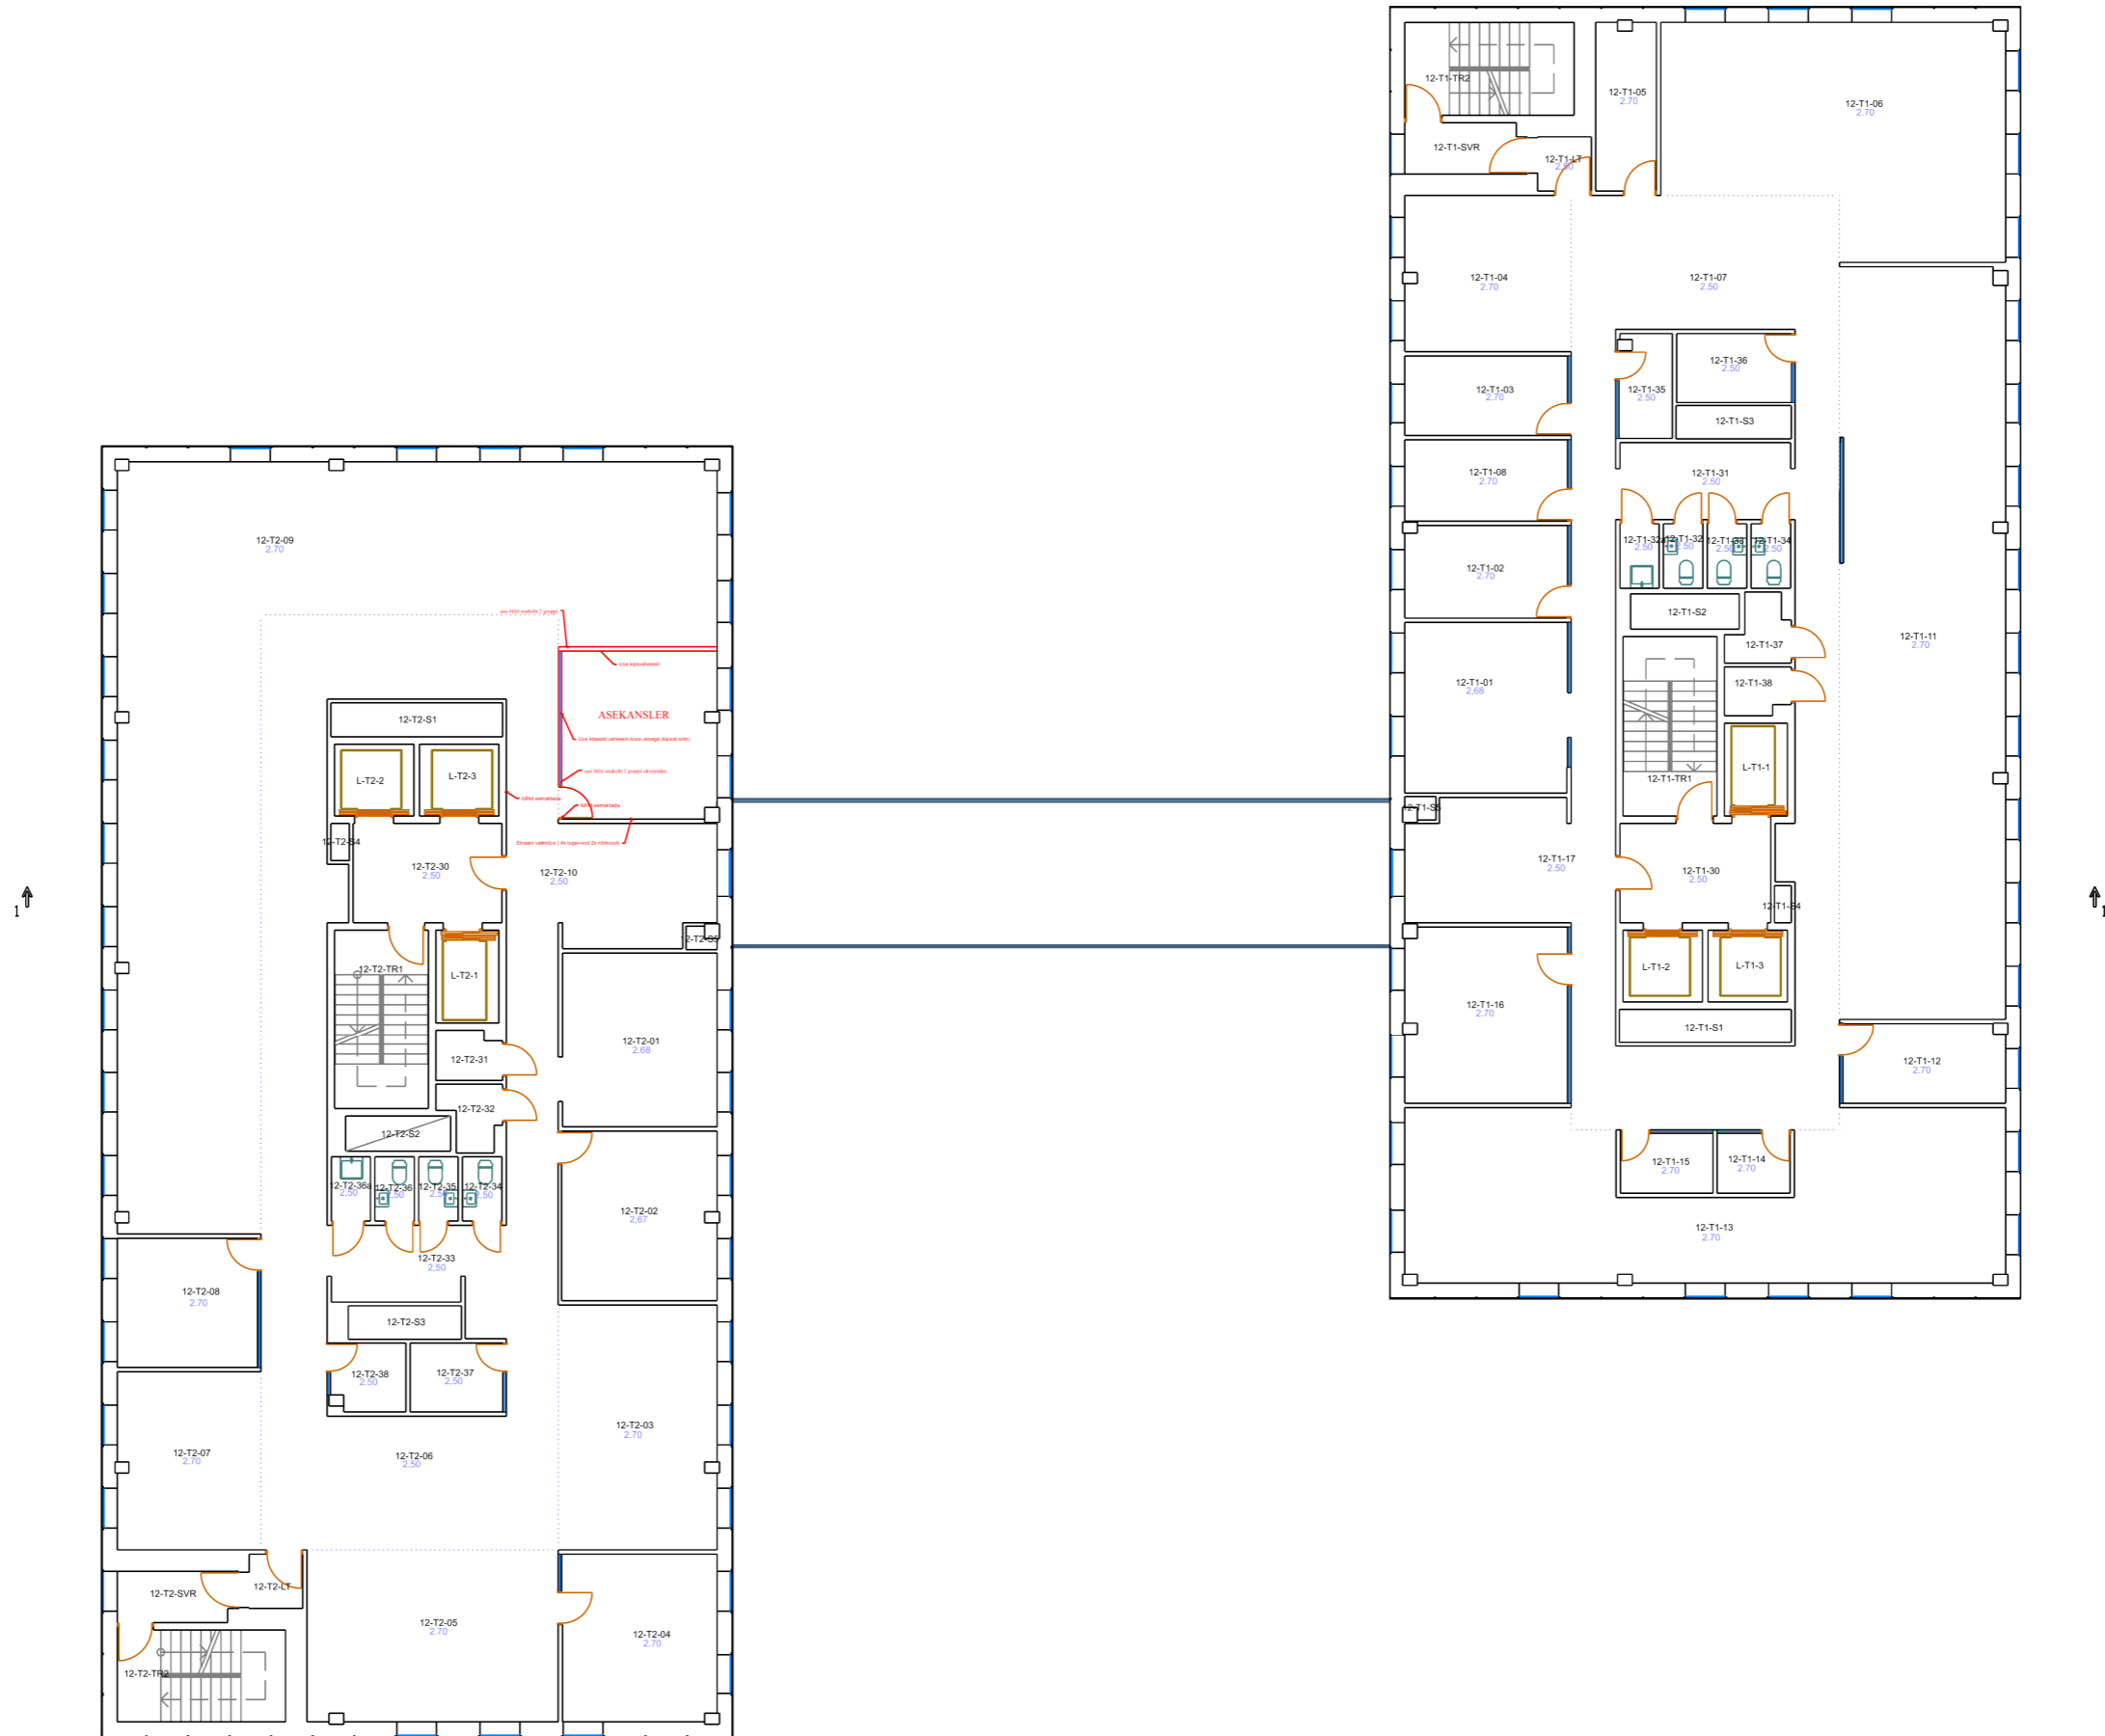

 Geodeesia 24 OÜ Litsentsid: 751 MA, EEG000205 Reg.nr: 12138099 Färnu mnt 139a, 11317 Tallinn info@geodeesia24.ee		Objekt: SUUR-AMEERIKA 1 Harjumaa, Tallinn, Kesklinna LO, Suur-Ameerika 1	
Projektsuht:	Karel Truu	Joonise nimetus:	12. KORRUSE PLAAN
Geodeet:	Meelis Rohla	Mõõkava:	1:100
Töö nr:	1516-17	Staadium:	GEODEESIA
		Kuupaev:	24.05.17
		Leht:	1