
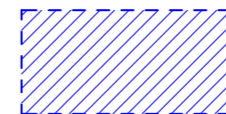


OLEMASOLEV SÕIDUTEE JA PARKIMISE ALA

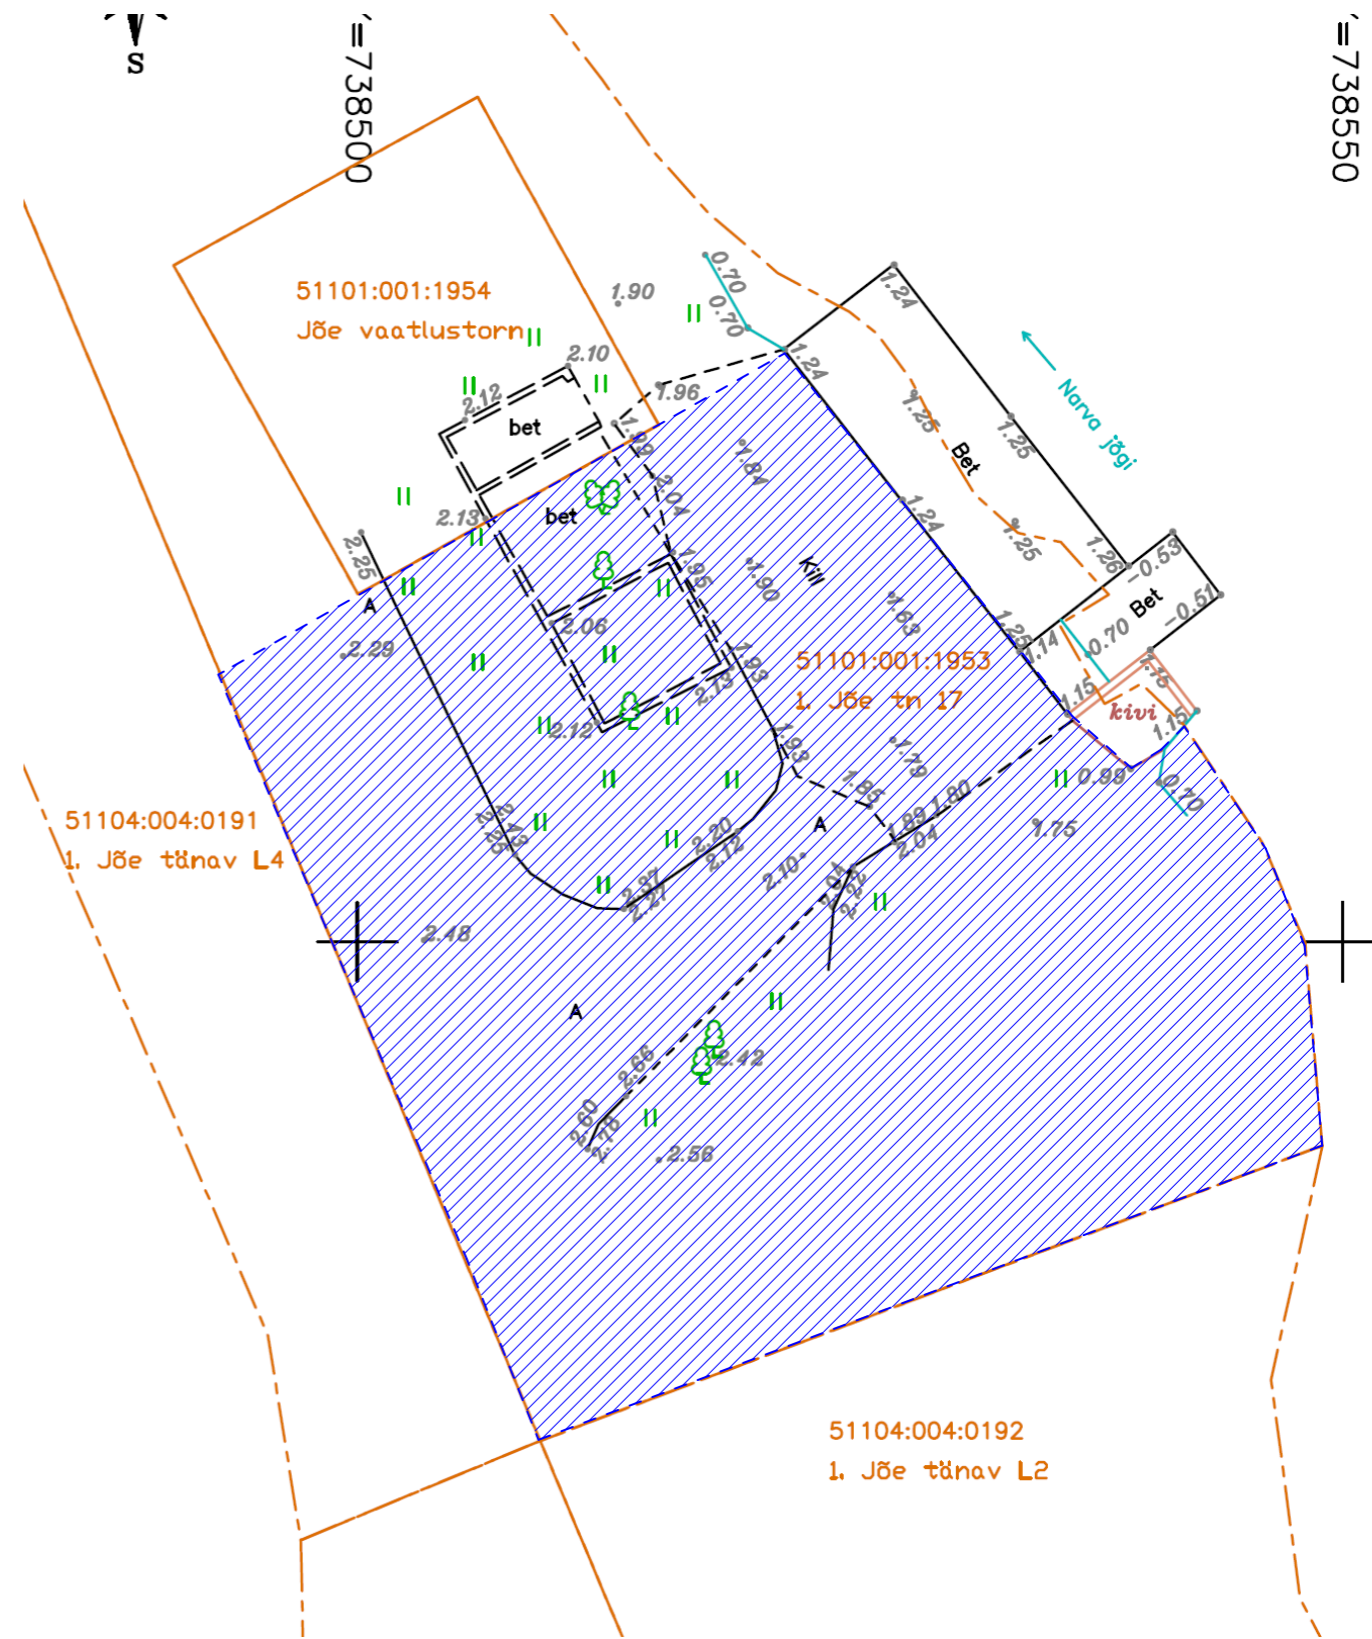

PROJEKTIGA LAIENDATAV SÕIDUTEE JA PARKIMISE ALA