
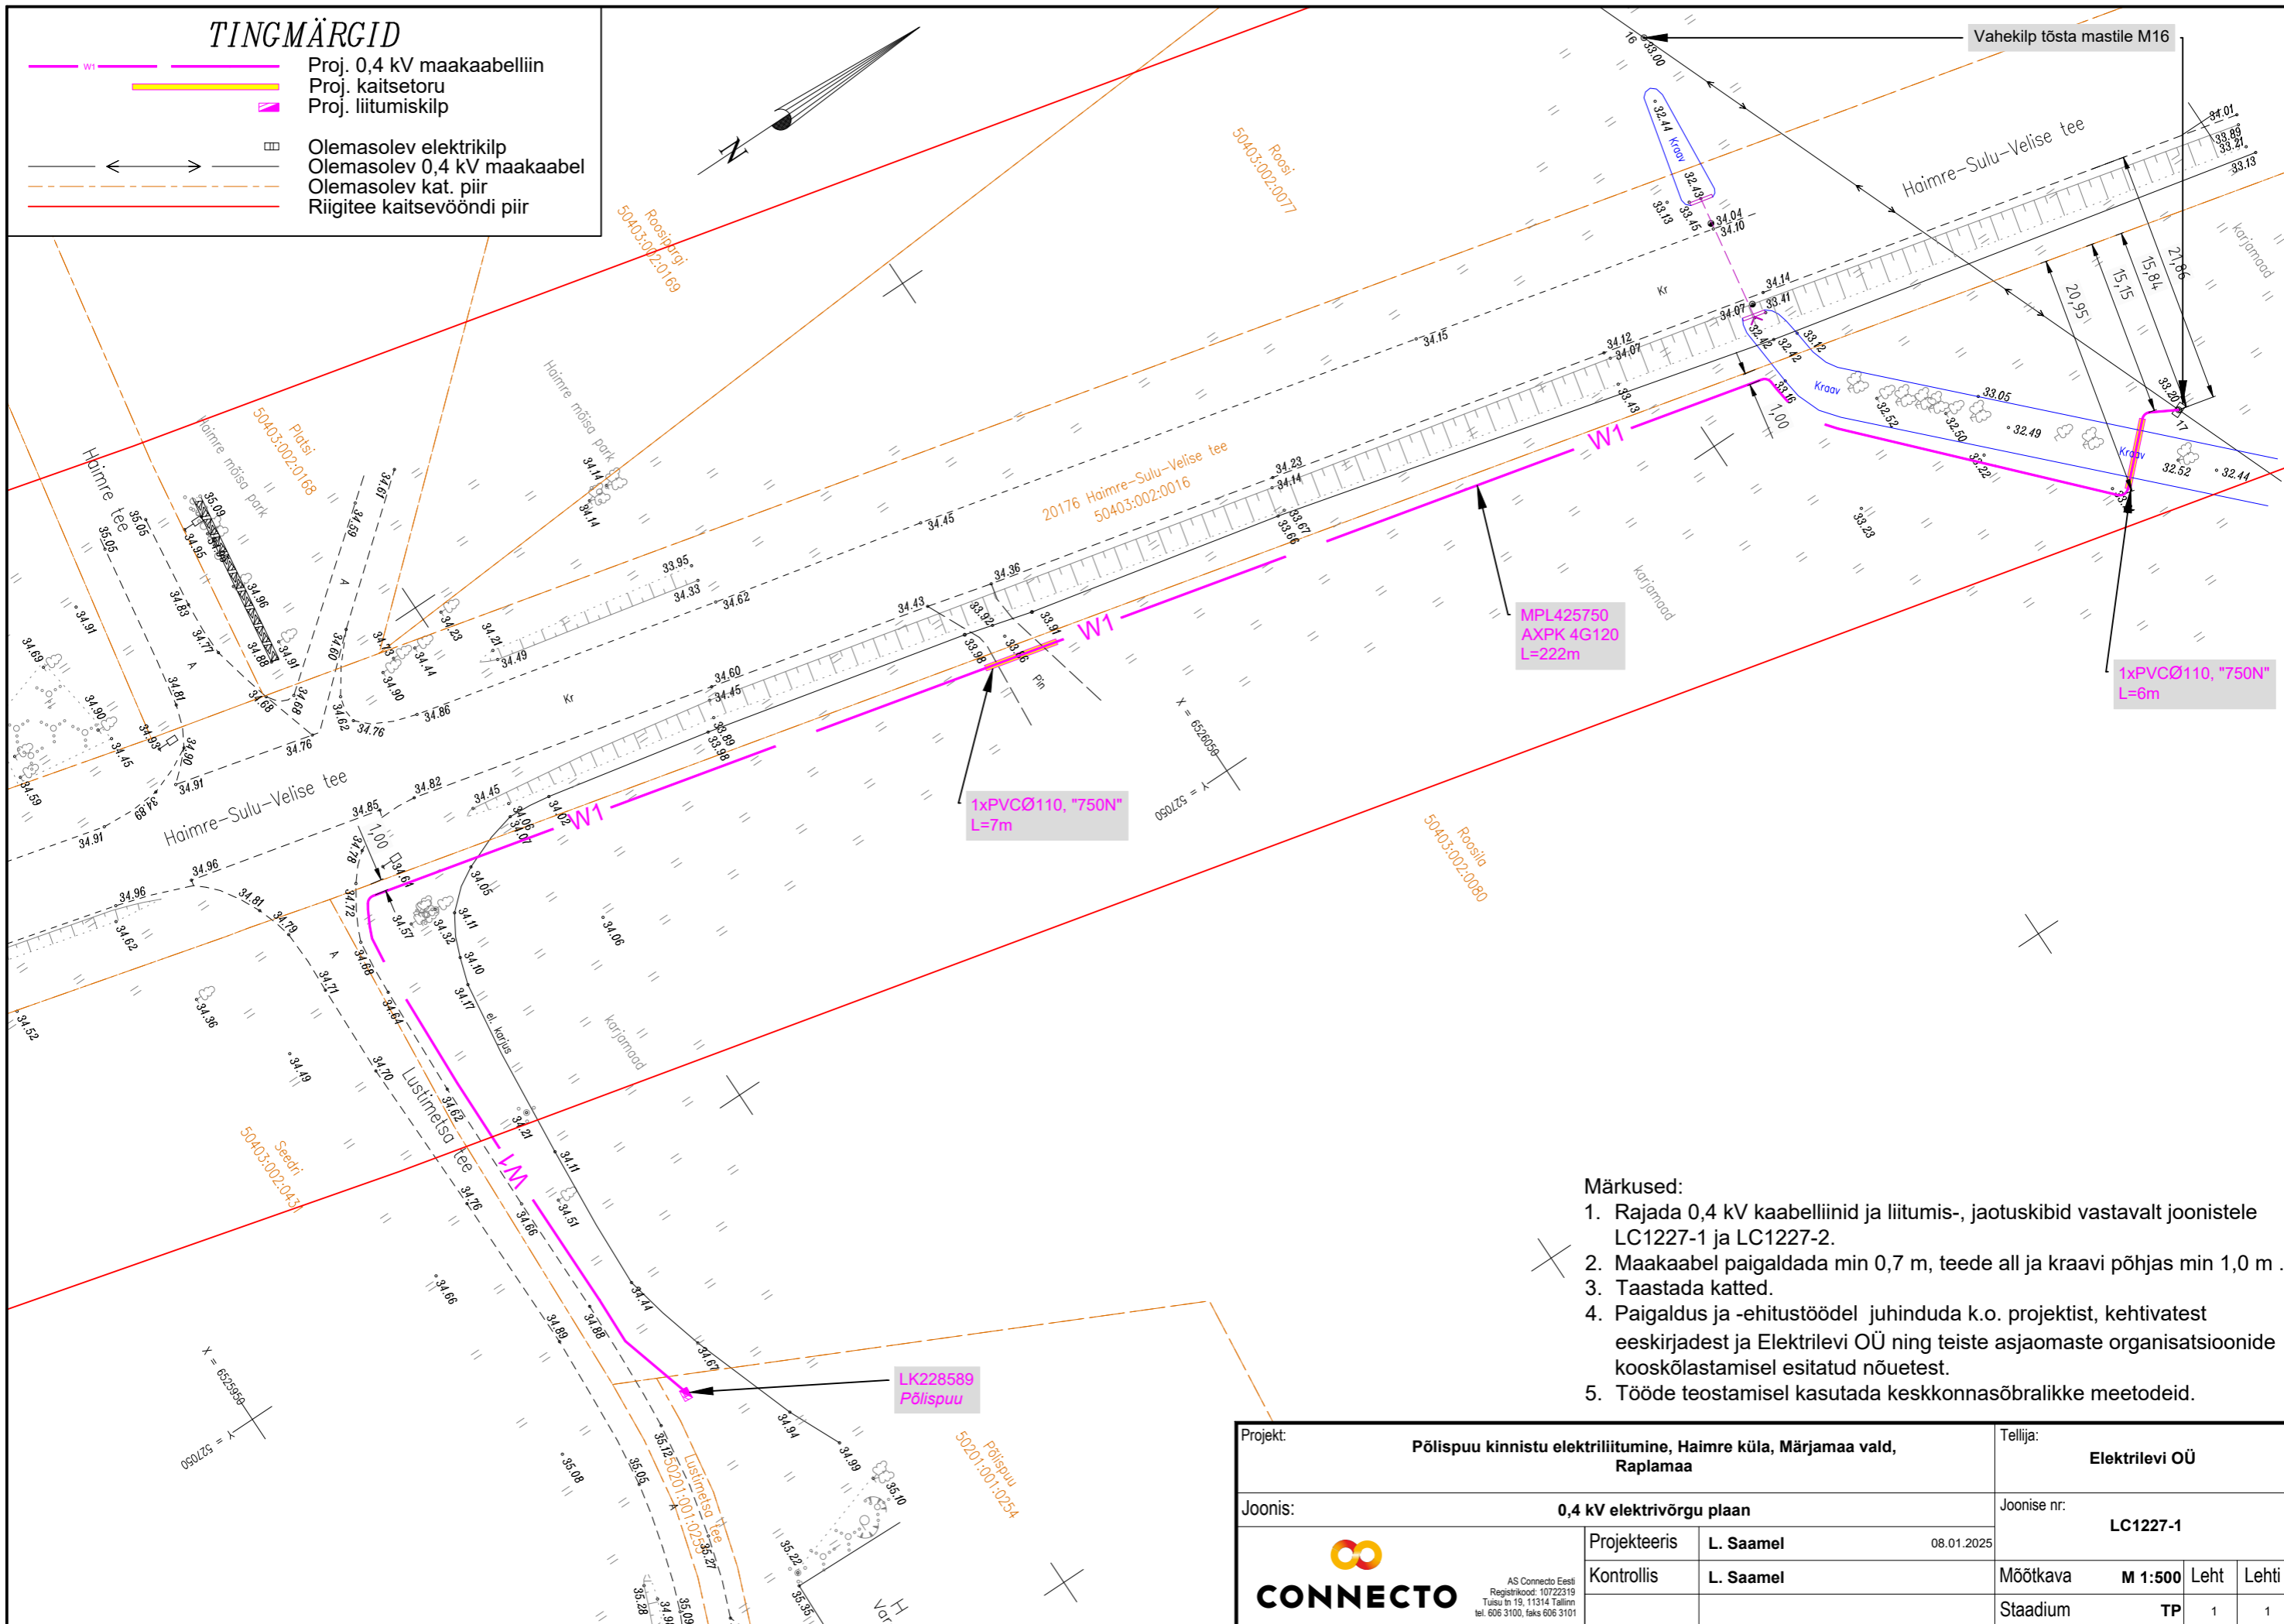


# TINGMÄRGID

- Proj. 0,4 kV maakaabelliin
- Proj. kaitsetoru
- ▭ Proj. liitumiskilp
- Olemasolev elektrikilp
- Olemasolev 0,4 kV maakaabel
- - - Olemasolev kat. piir
- Riigitee kaitsevööndi piir

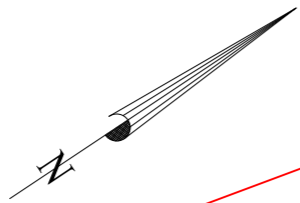

- Märkused:**
1. Rajada 0,4 kV kaabelliinid ja liitumis-, jaotuskibid vastavalt joonistele LC1227-1 ja LC1227-2.
  2. Maakaabel paigaldada min 0,7 m, teede all ja kraavi põhjas min 1,0 m.
  3. Taastada katted.
  4. Paigaldus ja -ehitustöödel juhendada k.o. projektist, kehtivatest eeskirjadest ja Elektrilevi OÜ ning teiste asjaomaste organisatsioonide kooskõlastamisel esitatud nõuetest.
  5. Tööde teostamisel kasutada keskkonnasõbralikke meetodeid.

Projekt: <b>Põlispuu kinnistu elektriliitumine, Haimre küla, Märjamaa vald, Raplamaa</b>	Tellija: <b>Elektrilevi OÜ</b>								
Joonis: <b>0,4 kV elektrivõrgu plaan</b>	Joonise nr: <b>LC1227-1</b>								
 <small>AS Connecto Eesti Registrikood: 10722319 Tüüsu tn 19, 11314 Tallinn tel. 606 3100, faks 606 3101</small>	<table border="1" style="width: 100%; border-collapse: collapse;"> <tr> <td style="width: 20%;">Projekteeris</td> <td style="width: 40%;">L. Saamel</td> <td style="width: 40%; text-align: right;">08.01.2025</td> </tr> <tr> <td>Kontrollis</td> <td>L. Saamel</td> <td></td> </tr> </table>	Projekteeris	L. Saamel	08.01.2025	Kontrollis	L. Saamel			
Projekteeris	L. Saamel	08.01.2025							
Kontrollis	L. Saamel								
Staadium	<table border="1" style="width: 100%; border-collapse: collapse;"> <tr> <td style="width: 20%;">Möötkava</td> <td style="width: 20%;">M 1:500</td> <td style="width: 20%;">Leht</td> <td style="width: 40%;">Lehti</td> </tr> <tr> <td></td> <td>TP</td> <td>1</td> <td>1</td> </tr> </table>	Möötkava	M 1:500	Leht	Lehti		TP	1	1
Möötkava	M 1:500	Leht	Lehti						
	TP	1	1						