


TINGMÄRGID


- planeeringuala piir
- katastrirüksuse piir
- tee serv
- kraav
- puu
- maaparandussüsteemi eesvool 'HAASLAVA'
- maaparandussüsteemi eesvoolu kaitsevööndi piir
- alluviaalsete soomuldade leviala piir
- kalda veekaitsevööndi piir
- kalda ehituskeeluvööndi piir
- kalda pütranguvööndi piir
- mets (vastavalt Eesti põhikaardile)

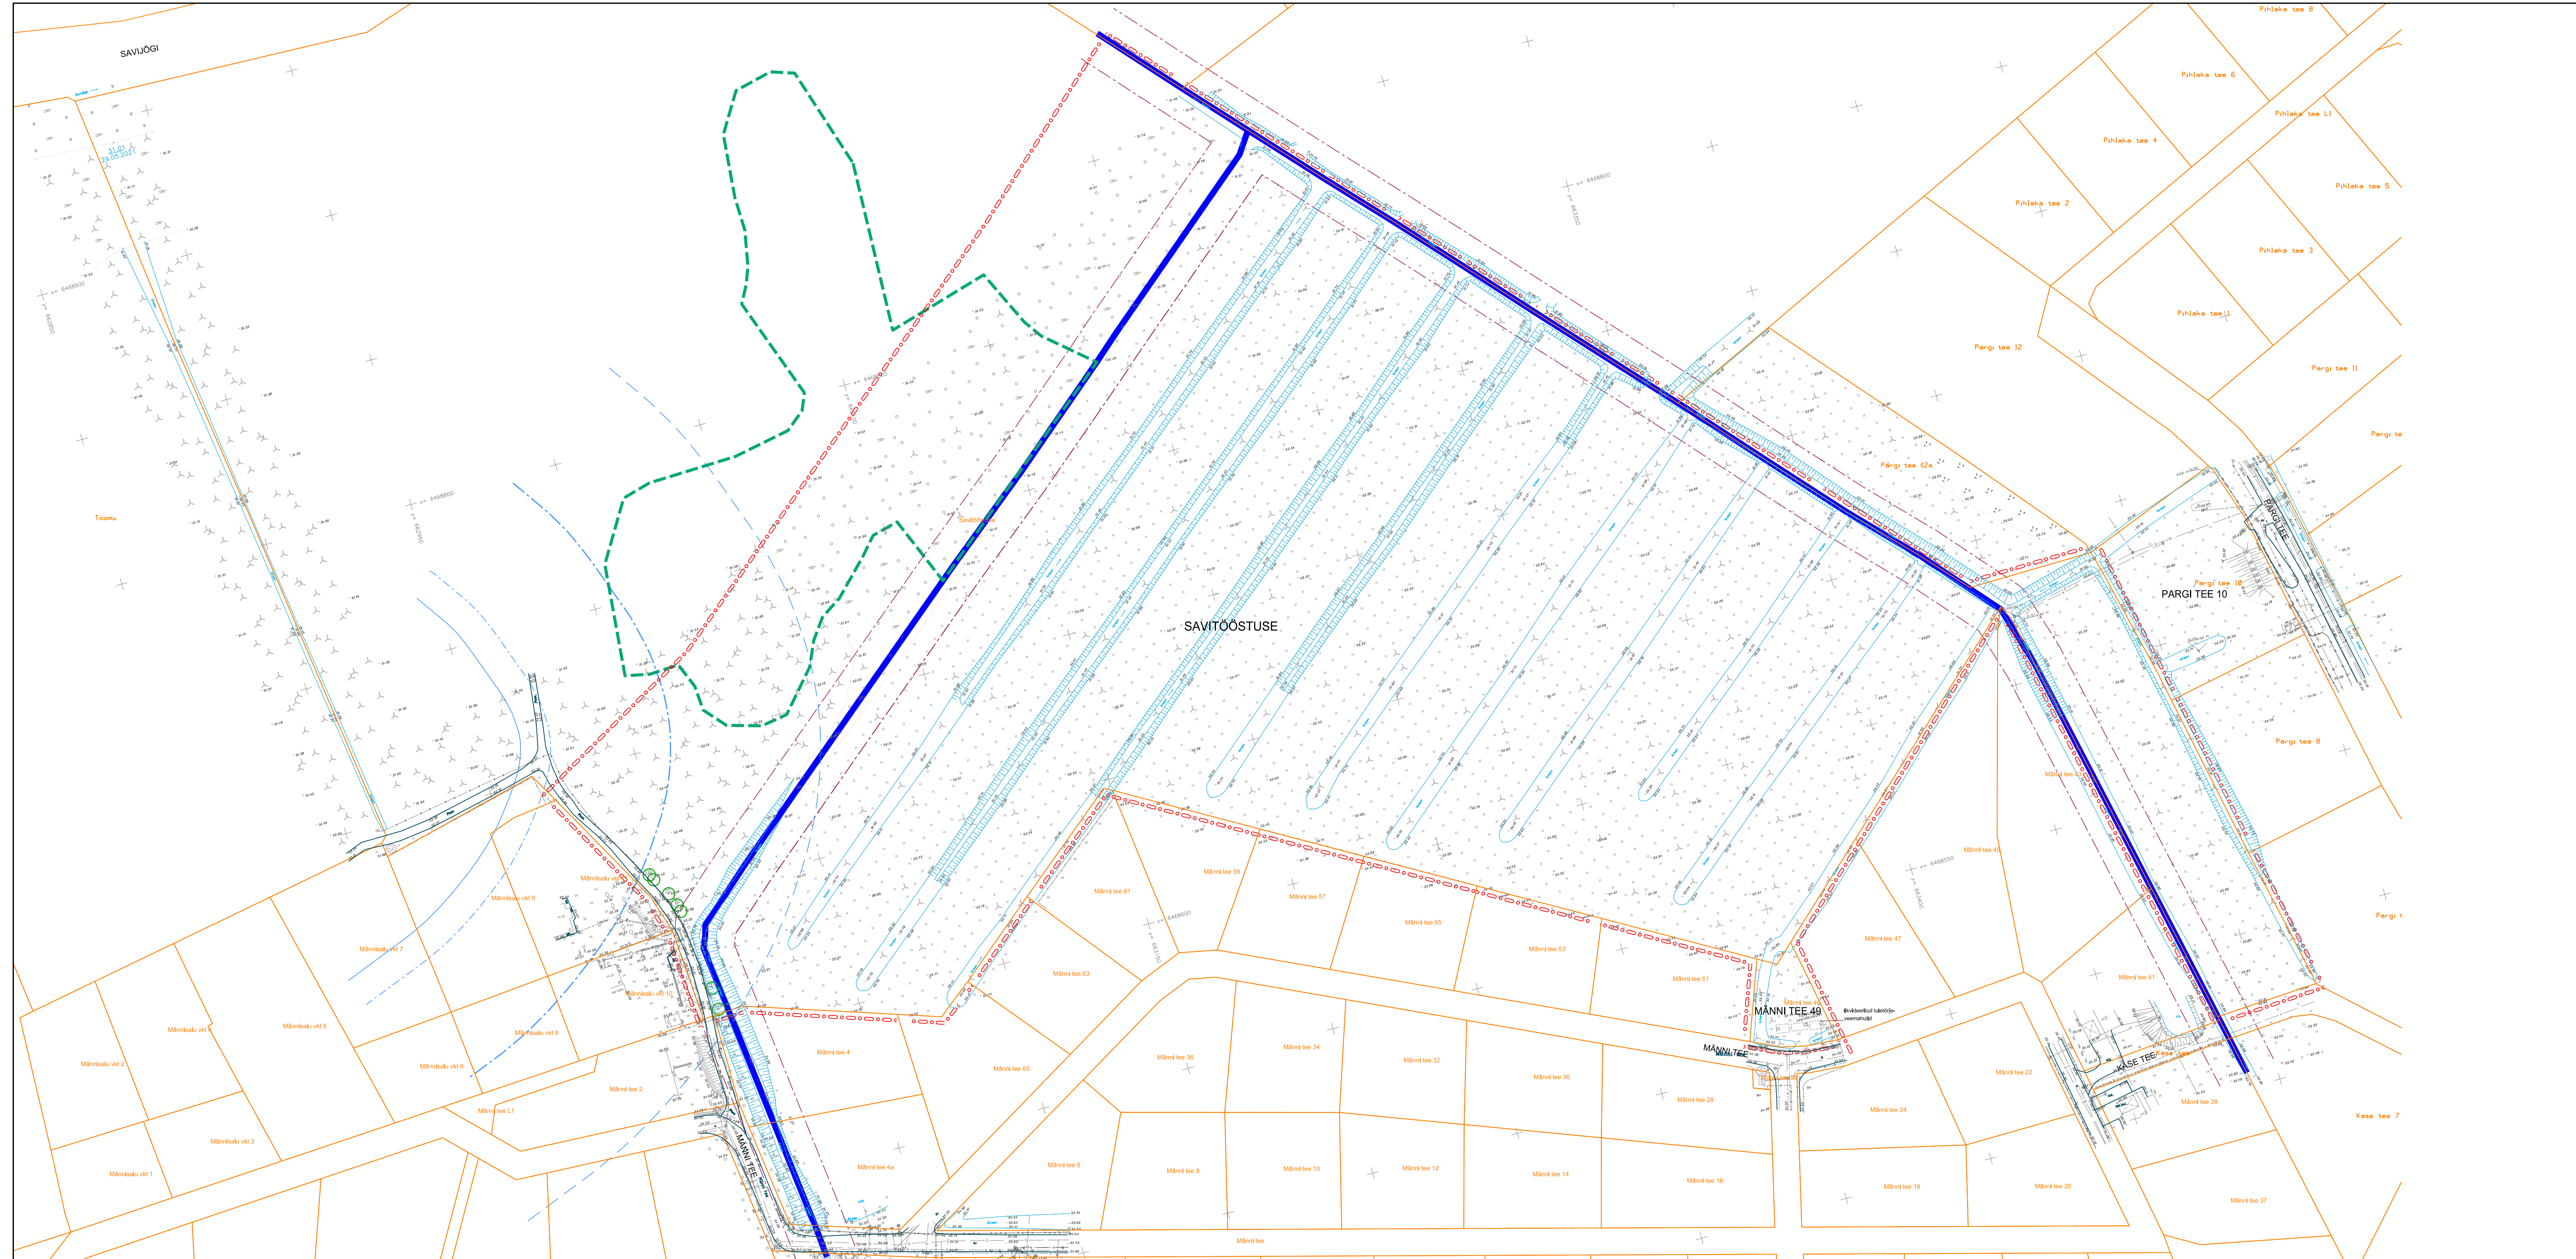

KATASTRIRÜKSUSE OLEMASOLEVAD ANDMED:

address:	Savitööstuse	Männi tee 49	Pargi tee 10
pindala:	15.34 ha (planeeringualal osaliselt)	640 m ²	2983 m ²
katastrirüksuse sihtstarve:	100% maatulundusmaa	100% veekogude maa	100% tootismaa
hoonete arv:	0	0	0

Märkused:
 1. detailplaneeringu jooniste juurde kuulub detailplaneeringu seletuskiri;
 2. geodeetilise alusplani mõõtkavas M 1:500 mõõdistas Georeeper OÜ 2021. a märtsis, töö nr GA-060321

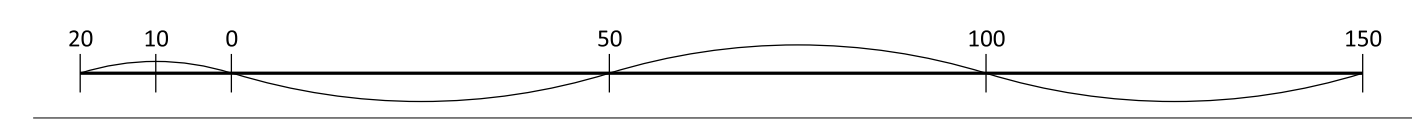

Artes Terræ MAASTIKUARHITEKTID

Savitööstuse ning selle lähiala katastrirüksuste detailplaneering
Olemasolev olukord

AB Artes Terræ OÜ Reg nr 12978320 Küütri tn 14, Tartu 51007 art@artees.ee www.artees.ee	Projektsuhtaja: Mart Hiob Maastikuarhitekt: Karl Hansson	Huvitatud isik: V Hooldus OÜ Asukoht: Aardlapalu küla Kastre vald Faili nimi: Z1027DP1_Savitööstuse.dgn	Töö nr: 21027DP1 Koostaja: 26.07.2022 Mõõtk: 1:1000 Joonis nr: 2
---	---	--	---