



VÄLJAVÕTE KOSE VALLA ÜLDPLANEERINGUST

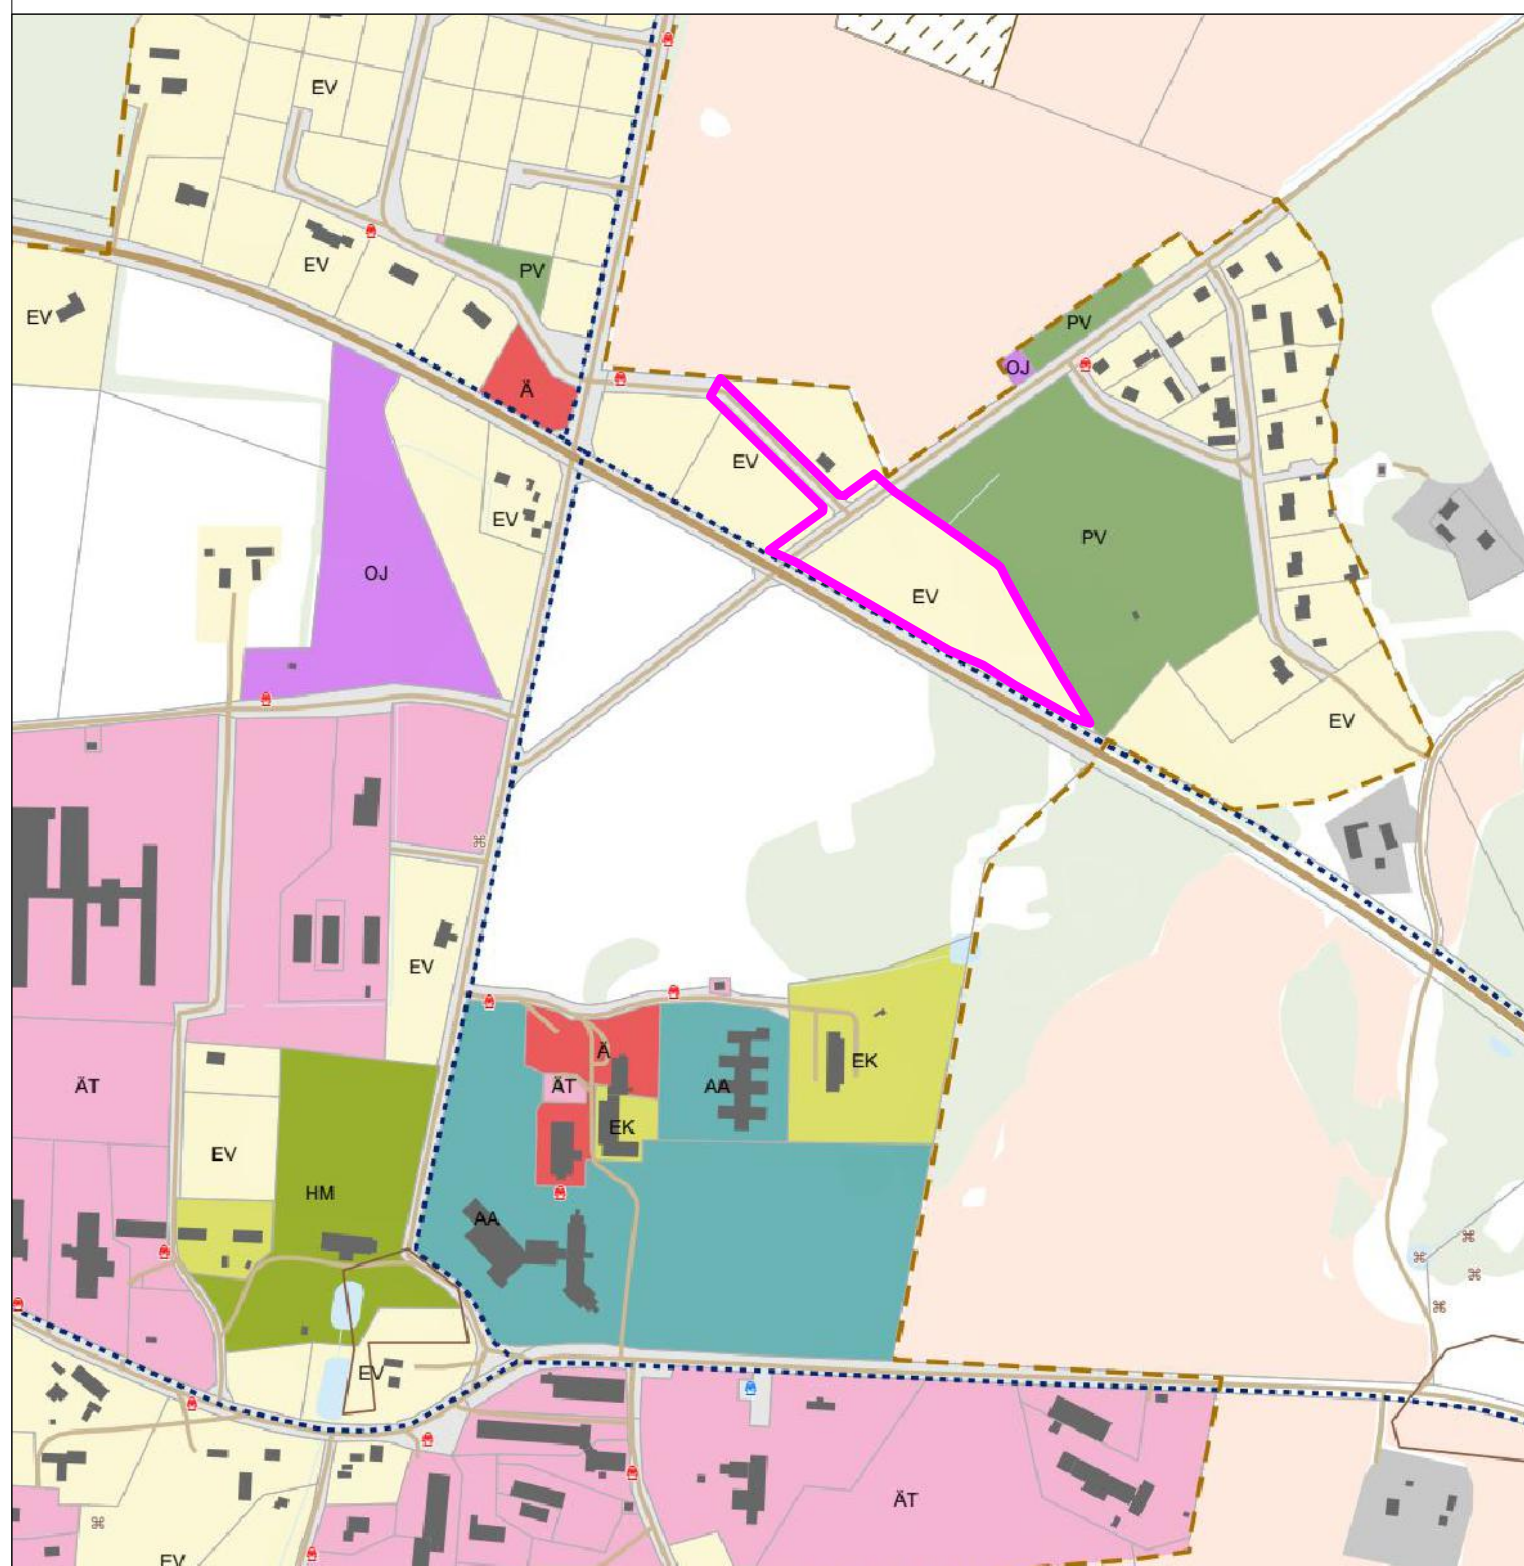

LEGEND

- Plan. ala piir
- Väikeelamu maa-ala (EV)
- Korter- ja ridaelamu maa-ala (EK)
- Kaubandus-, teenindus- ja büroohoone maa-ala (Ä)
- Kaubandus- ja teenindushoone ning tootmise- ja logistikakeskuse maa-ala (ÄT)
- Haljasala ja pargimaa maa-ala (HM)
- Puhke- ja virgestuse maa-ala (PV)
- Ühiskondliku hoone maa-ala (AA)
- Aianduse maa-ala (MA)
- Tehnohitiste maa-ala (O)
- Liikluse ja liiklust teenindava chitise maa-ala (LT)

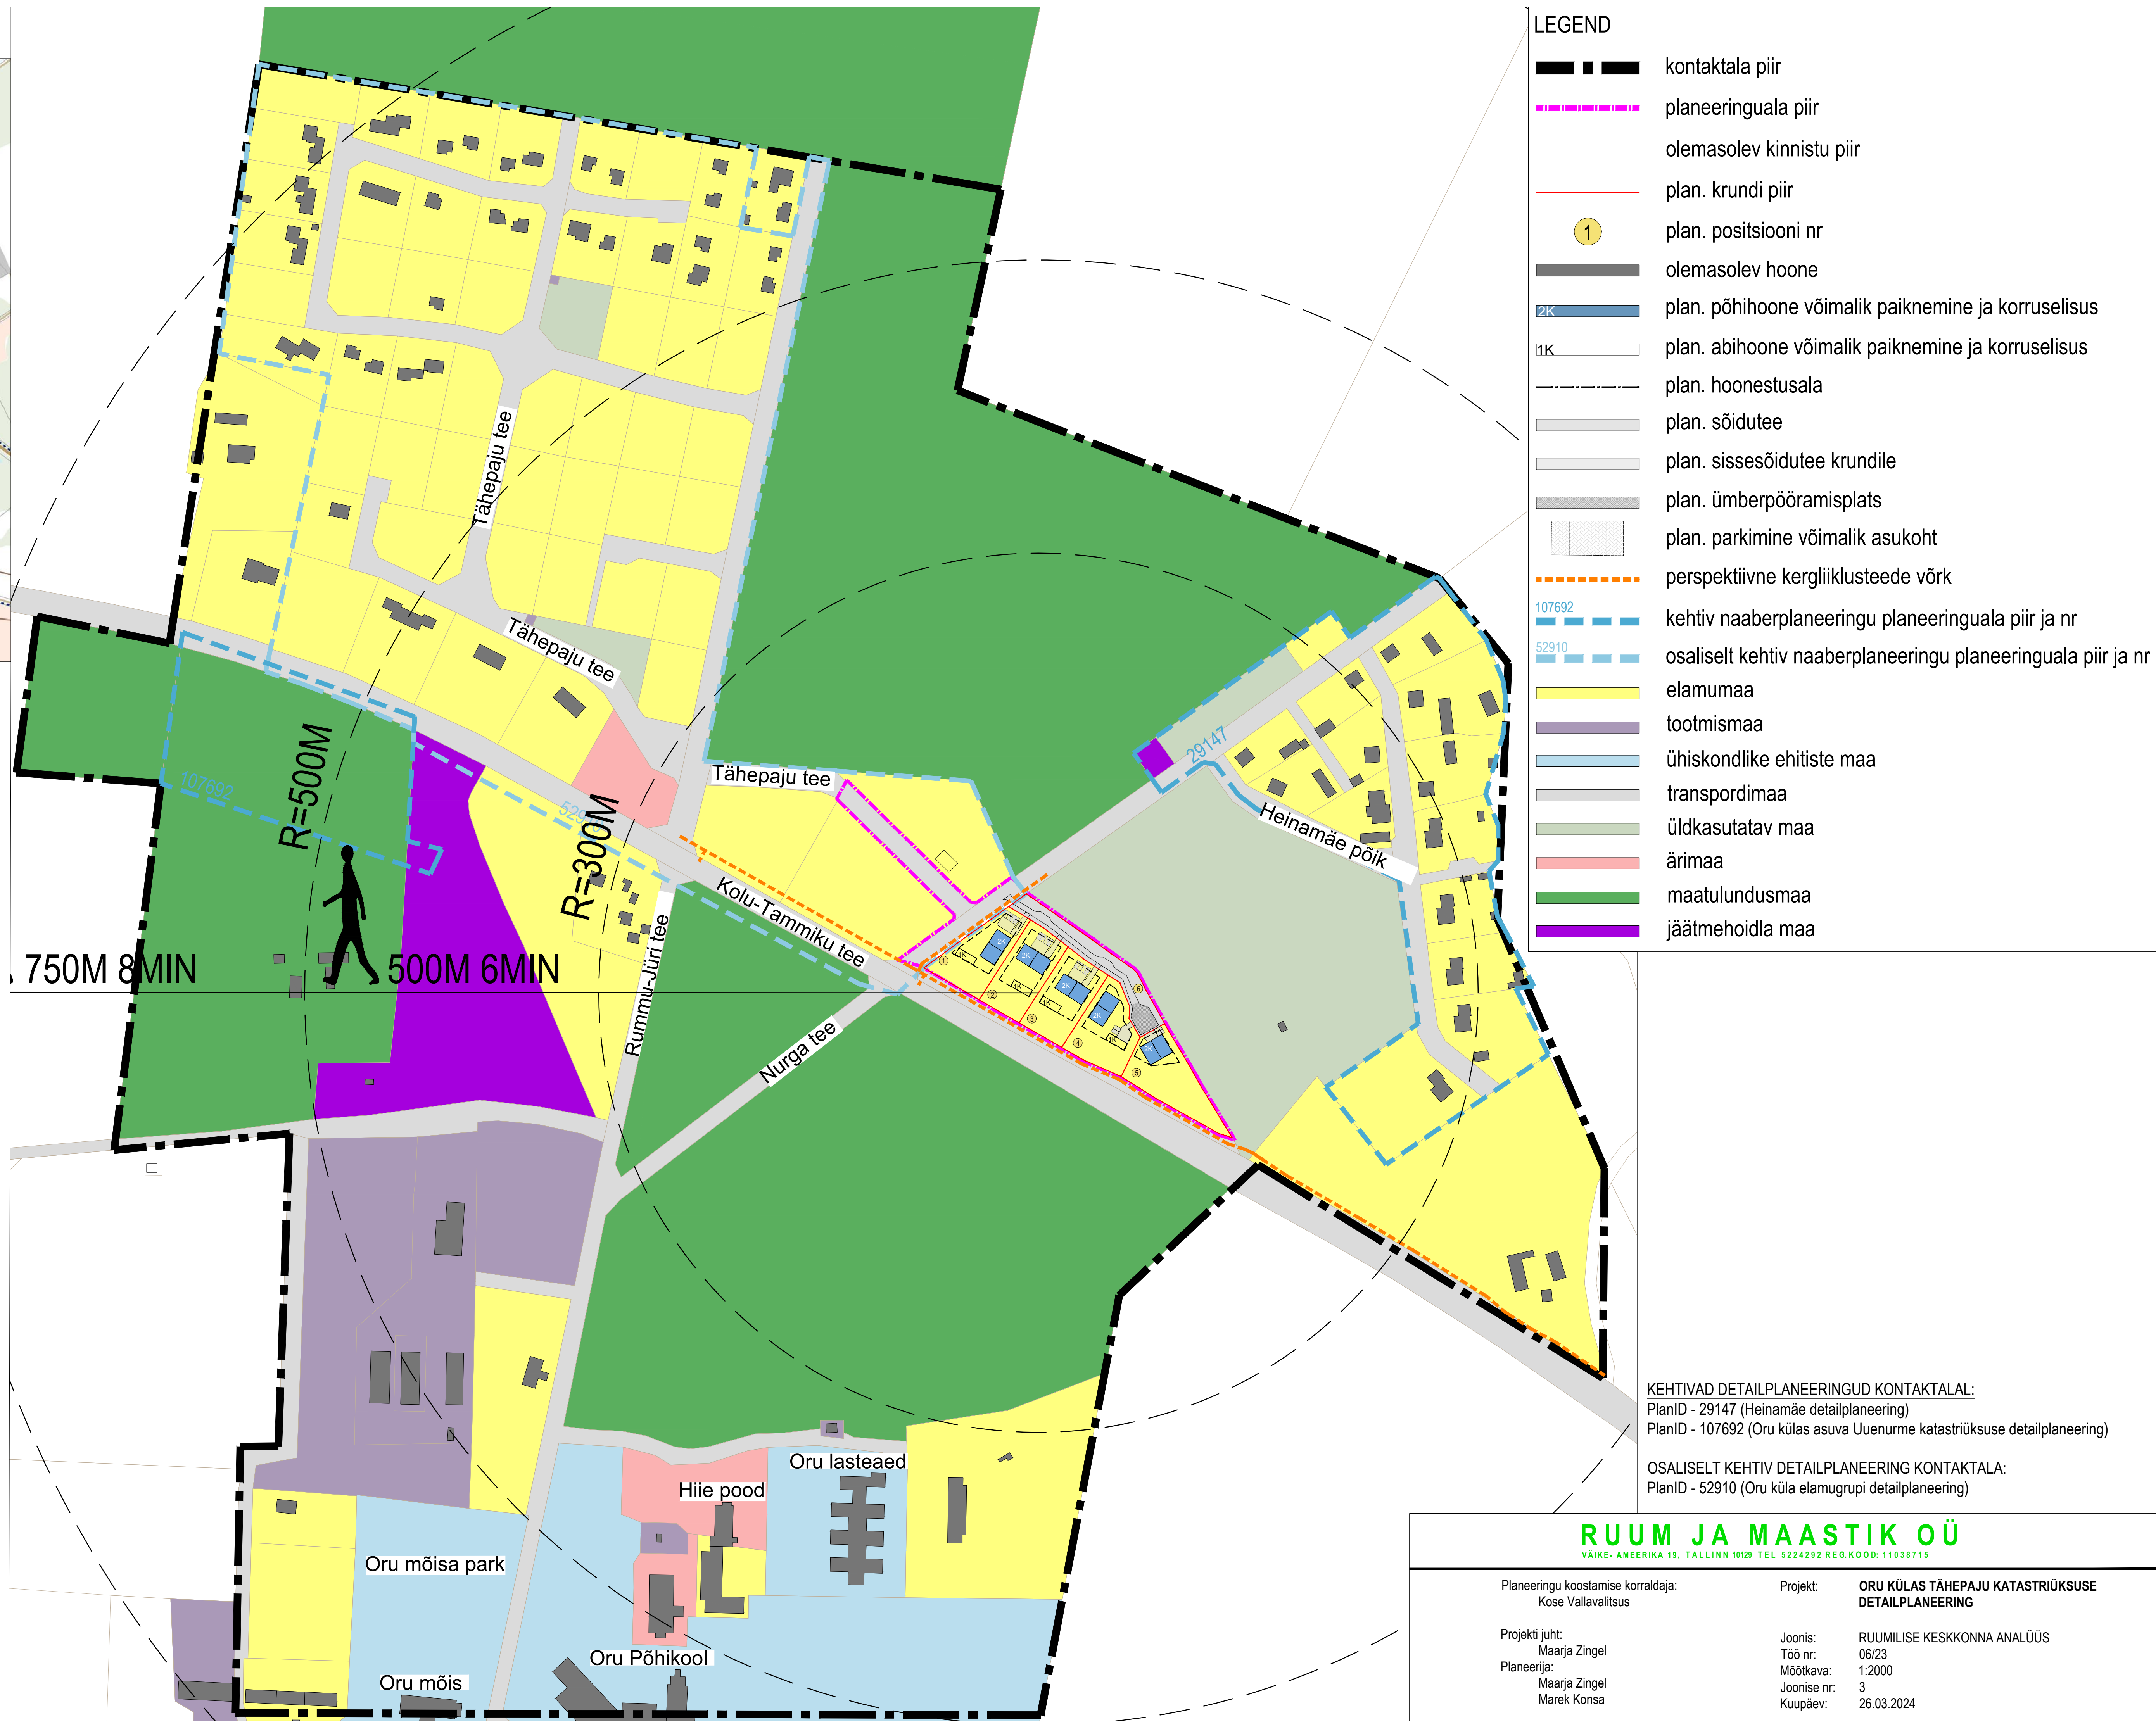

LEGEND

- kontaktala piir
- planeeringuala piir
- olemasolev kinnistu piir
- plan. krundi piir
- 1 plan. positsiooni nr
- olemasolev hoone
- 2K plan. põhihoone võimalik paiknemine ja korruselisus
- 1K plan. abihoone võimalik paiknemine ja korruselisus
- plan. hoonestusala
- plan. sõidutee
- plan. sissesõidutee krundile
- plan. ümberpööramisplats
- plan. parkimine võimalik asukoht
- perspektiivne kergliiklusteede võrk
- 107692 kehtiv naaberplaneeringu planeeringuala piir ja nr
- 52910 osaliselt kehtiv naaberplaneeringu planeeringuala piir ja nr
- elamumaa
- tootmismaa
- ühiskondlike ehitiste maa
- transpordimaa
- üldkasutatav maa
- ärimaa
- maatulundusmaa
- jäätmeoidla maa

KEHTIVAD DETAILPLANEERINGUD KONTAKTALAL:
 PlanID - 29147 (Heinamäe detailplaneering)
 PlanID - 107692 (Oru külas asuva Uuenurme katastriüksuse detailplaneering)

OSALISELT KEHTIV DETAILPLANEERING KONTAKTALA:
 PlanID - 52910 (Oru küla elamugrupi detailplaneering)

RUUM JA MAASTIK OÜ
VÄIKE- AMEERIKA 19, TALLINN 10129 TEL 5224292 REG.KOOD: 11038715

Planeeringu koostamise korraldaja: Kose Vallavalitsus	Projekt: ORU KÜLAS TÄHEPAJU KATASTRÜKSUSE DETAILPLANEERING
Projekti juht: Maarja Zingel	Joonis: RUUMILISE KESKKONNA ANALÜÜS
Planeerija: Maarja Zingel	Töö nr: 06/23
Marek Konsa	Mõõtkava: 1:2000
	Joonise nr: 3
	Kuupäev: 26.03.2024