


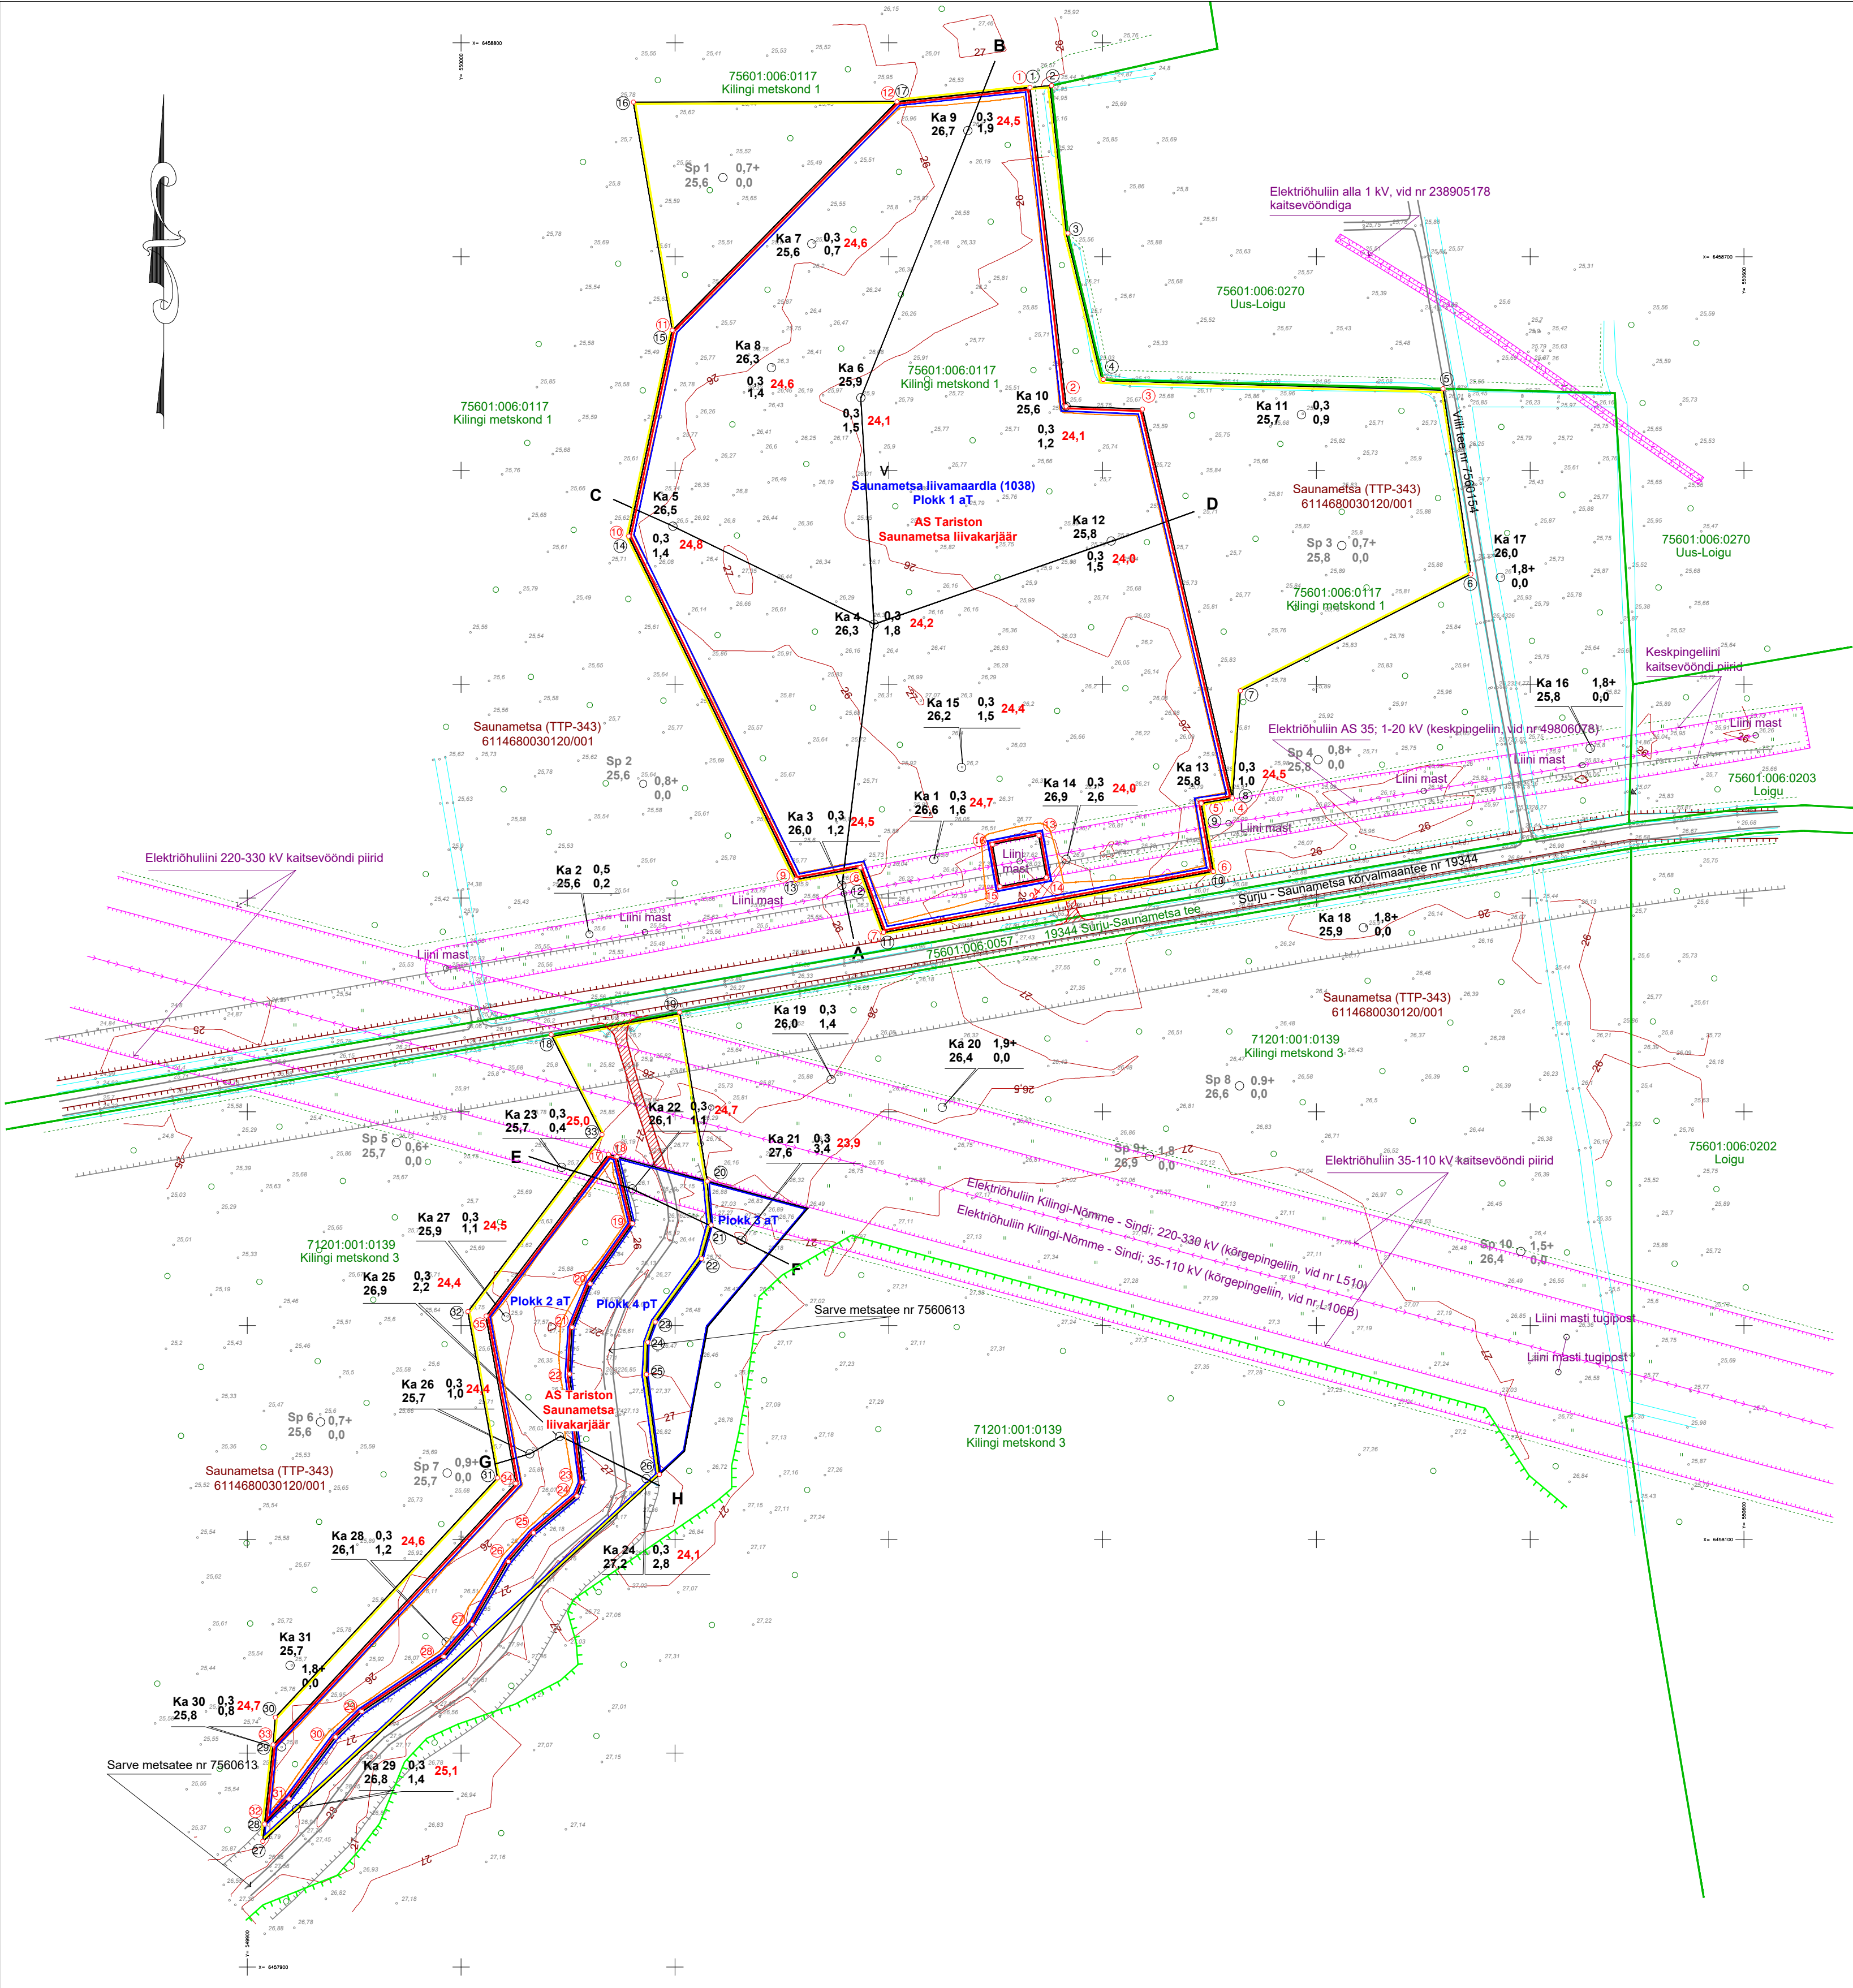

Mäeeraldise I lahustüki juures oleva teenindusmaa nurgapunktide koordinaadid

Nurgapunkt	X (L-Est, m)	Y (L-Est, m)
1	6458779,14	550266,05
2	6458780,06	550276,16
3	6458710,98	550283,81
4	6458642,57	550300,33
5	6458638,24	550459,23
6	6458551,53	550472,26
7	6458496,96	550364,47
8	6458446,81	550360,71
9	6458444,33	550346,15
10	6458412,39	550351,78
11	6458383,92	550197,53
12	6458414,21	550186,60
13	6458408,75	550156,65
14	6458569,29	550078,36
15	6458665,61	550098,72
16	6458772,32	550080,57
17	6458772,52	550203,82

Mäeeraldise I lahustüki juures oleva teenindusmaa pindala 9,85 ha

Mäeeraldise II lahustüki juures oleva teenindusmaa nurgapunktide koordinaadid

Nurgapunkt	X (L-Est, m)	Y (L-Est, m)
18	6458336,12	550042,11
19	6458346,60	550102,24
20	6458267,57	550115,11
21	6458247,05	550116,93
22	6458231,33	550112,46
23	6458201,70	550090,78
24	6458192,27	550087,30
25	6458177,21	550086,64
26	6458130,37	550092,76
27	6457958,74	549907,23
28	6457966,85	549908,06
29	6458003,92	549912,03
30	6458016,85	549913,11
31	6458128,75	550017,00
32	6458206,56	550003,18
33	6458289,37	550065,88

Mäeeraldise II lahustüki juures oleva teenindusmaa pindala 2,43 ha

Mäeeraldise teenindusmaa pindala kokku 12,29 ha

Mäeeraldise I lahustüki nurgapunktide koordinaadid

Nurgapunkt	X (L-Est, m)	Y (L-Est, m)
1	6458779,14	550266,05
2	6458630,03	550282,93
3	6458628,70	550318,68
4	6458446,81	550360,71
5	6458444,33	550346,15
6	6458412,39	550351,78
7	6458383,92	550197,53
8	6458414,21	550186,60
9	6458408,75	550156,65
10	6458569,29	550078,36
11	6458665,61	550098,72
12	6458772,52	550203,82
13	6458429,27	550270,18
14	6458409,57	550273,66
15	6458405,44	550251,98
16	6458425,13	550248,50

Mäeeraldise I lahustüki pindala 7,25 ha

Mäeeraldise II lahustüki nurgapunktide koordinaadid

Nurgapunkt	X (L-Est, m)	Y (L-Est, m)
17	6458280,15	550068,93
18	6458278,99	550072,90
19	6458247,71	550080,19
20	6458219,58	550060,32
21	6458199,22	550051,88
22	6458177,37	550050,73
23	6458126,73	550056,68
24	6458120,27	550054,20
25	6458103,06	550033,84
26	6458089,65	550022,09
27	6458060,20	550005,21
28	6458045,13	549991,97
29	6458019,48	549953,57
30	6458007,56	549941,33
31	6457978,60	549919,48
32	6457966,85	549908,06
33	6458003,92	549912,03
34	6458126,23	550025,57
35	6458204,51	550011,67

Mäeeraldise II lahustüki pindala 0,96 ha

Mäeeraldise pindala kokku 8,21 ha

SAUNAMETSA LIIVAKARJÄÄRI ASUKOHASKEEM
mõõtkava 1:50 000 Eesti baaskaardi leht 5332 ja 5341



LEPPEMÄRGID

- Saunametsa liivamaardla (reg. kaardi nr 1038) piir
- Saunametsa liivamaardla varuploki piir
- Saunametsa liivakarjääri mäeeraldise piir, piiripunkt ja piiripunkti nr
- Saunametsa liivakarjääri mäeeraldise teenindusmaa piir, piiripunkt ja piiripunkti nr
- Geoloogiline läbilõige
- Nõlvateraviku alumine piir
- Mäeeraldise lamami samakõrgusjoon, m
- Maapinna samakõrgusjoon, m
- Katastriüksuse piir, tunnus, nimi
- Elektriühulini kaitsevöönd
- Elektriühulini koos liini tugipostiga
- Maaparandussüsteemi maa-ala piir
- Maantee kaitsevööndi piir
- III kaitsekategoria linnuliigi leikukohta
- Maavara väljaveote asukoht

SAUNAMETSA II UURINGURUUMI GEOLOOGILISE UURINGU UURINGUPUNKTID (EGF 9959):

Kaevand nr, suudme abs. kõrgus, m	Ka 1 26,6 0,3 1,6 24,7	Kattekiht, m	Kasuliku kihi lamami Maavarakihi paksus, m abs. kõrgus, m
Sondeerimispunkt nr, maapinna abs. kõrgus, m	Sp 1 25,6 0,7+ 0,0	Kattekiht, m	Maavarakihi paksus, m

- Märkused:
- Geodeetilised mõõdistustööd tegid septembris 2024 Maavarauuringud OÜ geodeet Tiit Kalmus.
 - Mõõdistamisel kasutati Spectra SP85 ja Ranger 3 koos VRS Now püsijaamade võrguga.
 - Mõõdistatud maa-ala plaan joonestati joonestusprogrammiga MapInfo.
 - Koordinaadid on määratud riiklikus (L-Est 97) koordinaatide süsteemis, kõrgused EH2000 süsteemis.

KOBRA		AS TARISTON	
Kobras OÜ Riia 35 www.kobras.ee tel: 7300 310, faks: 7300 311, e-post: kobras@kobras.ee		PÄRNUMAA SAARDE VALD SAUNAMETSA KÜLA SAUNAMETSA LIIVAKARJÄÄRI MAAVARA KAEVANDAMISLOA TAOTLUS	
Geoloog Peeter Lillak /alkijastatud digitaalselt/ kutletunnistus nr 241945		Joonise nimetus	
Geoloog Tanel Mäger /alkijastatud digitaalselt/ kutletunnistus nr 176863		MÄEERLASE PLAA	
Kuupäev	Lisid nr	Lisid	Mõõtkava
08.2026	1	3	1:2000
		Töö nr	
		2025-102	