



PUSHKINI 56 DETAILPLANEERING
NARVA LINN

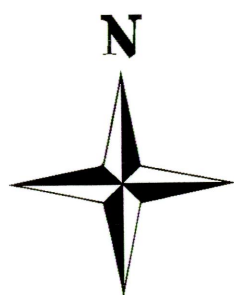

10800
7600

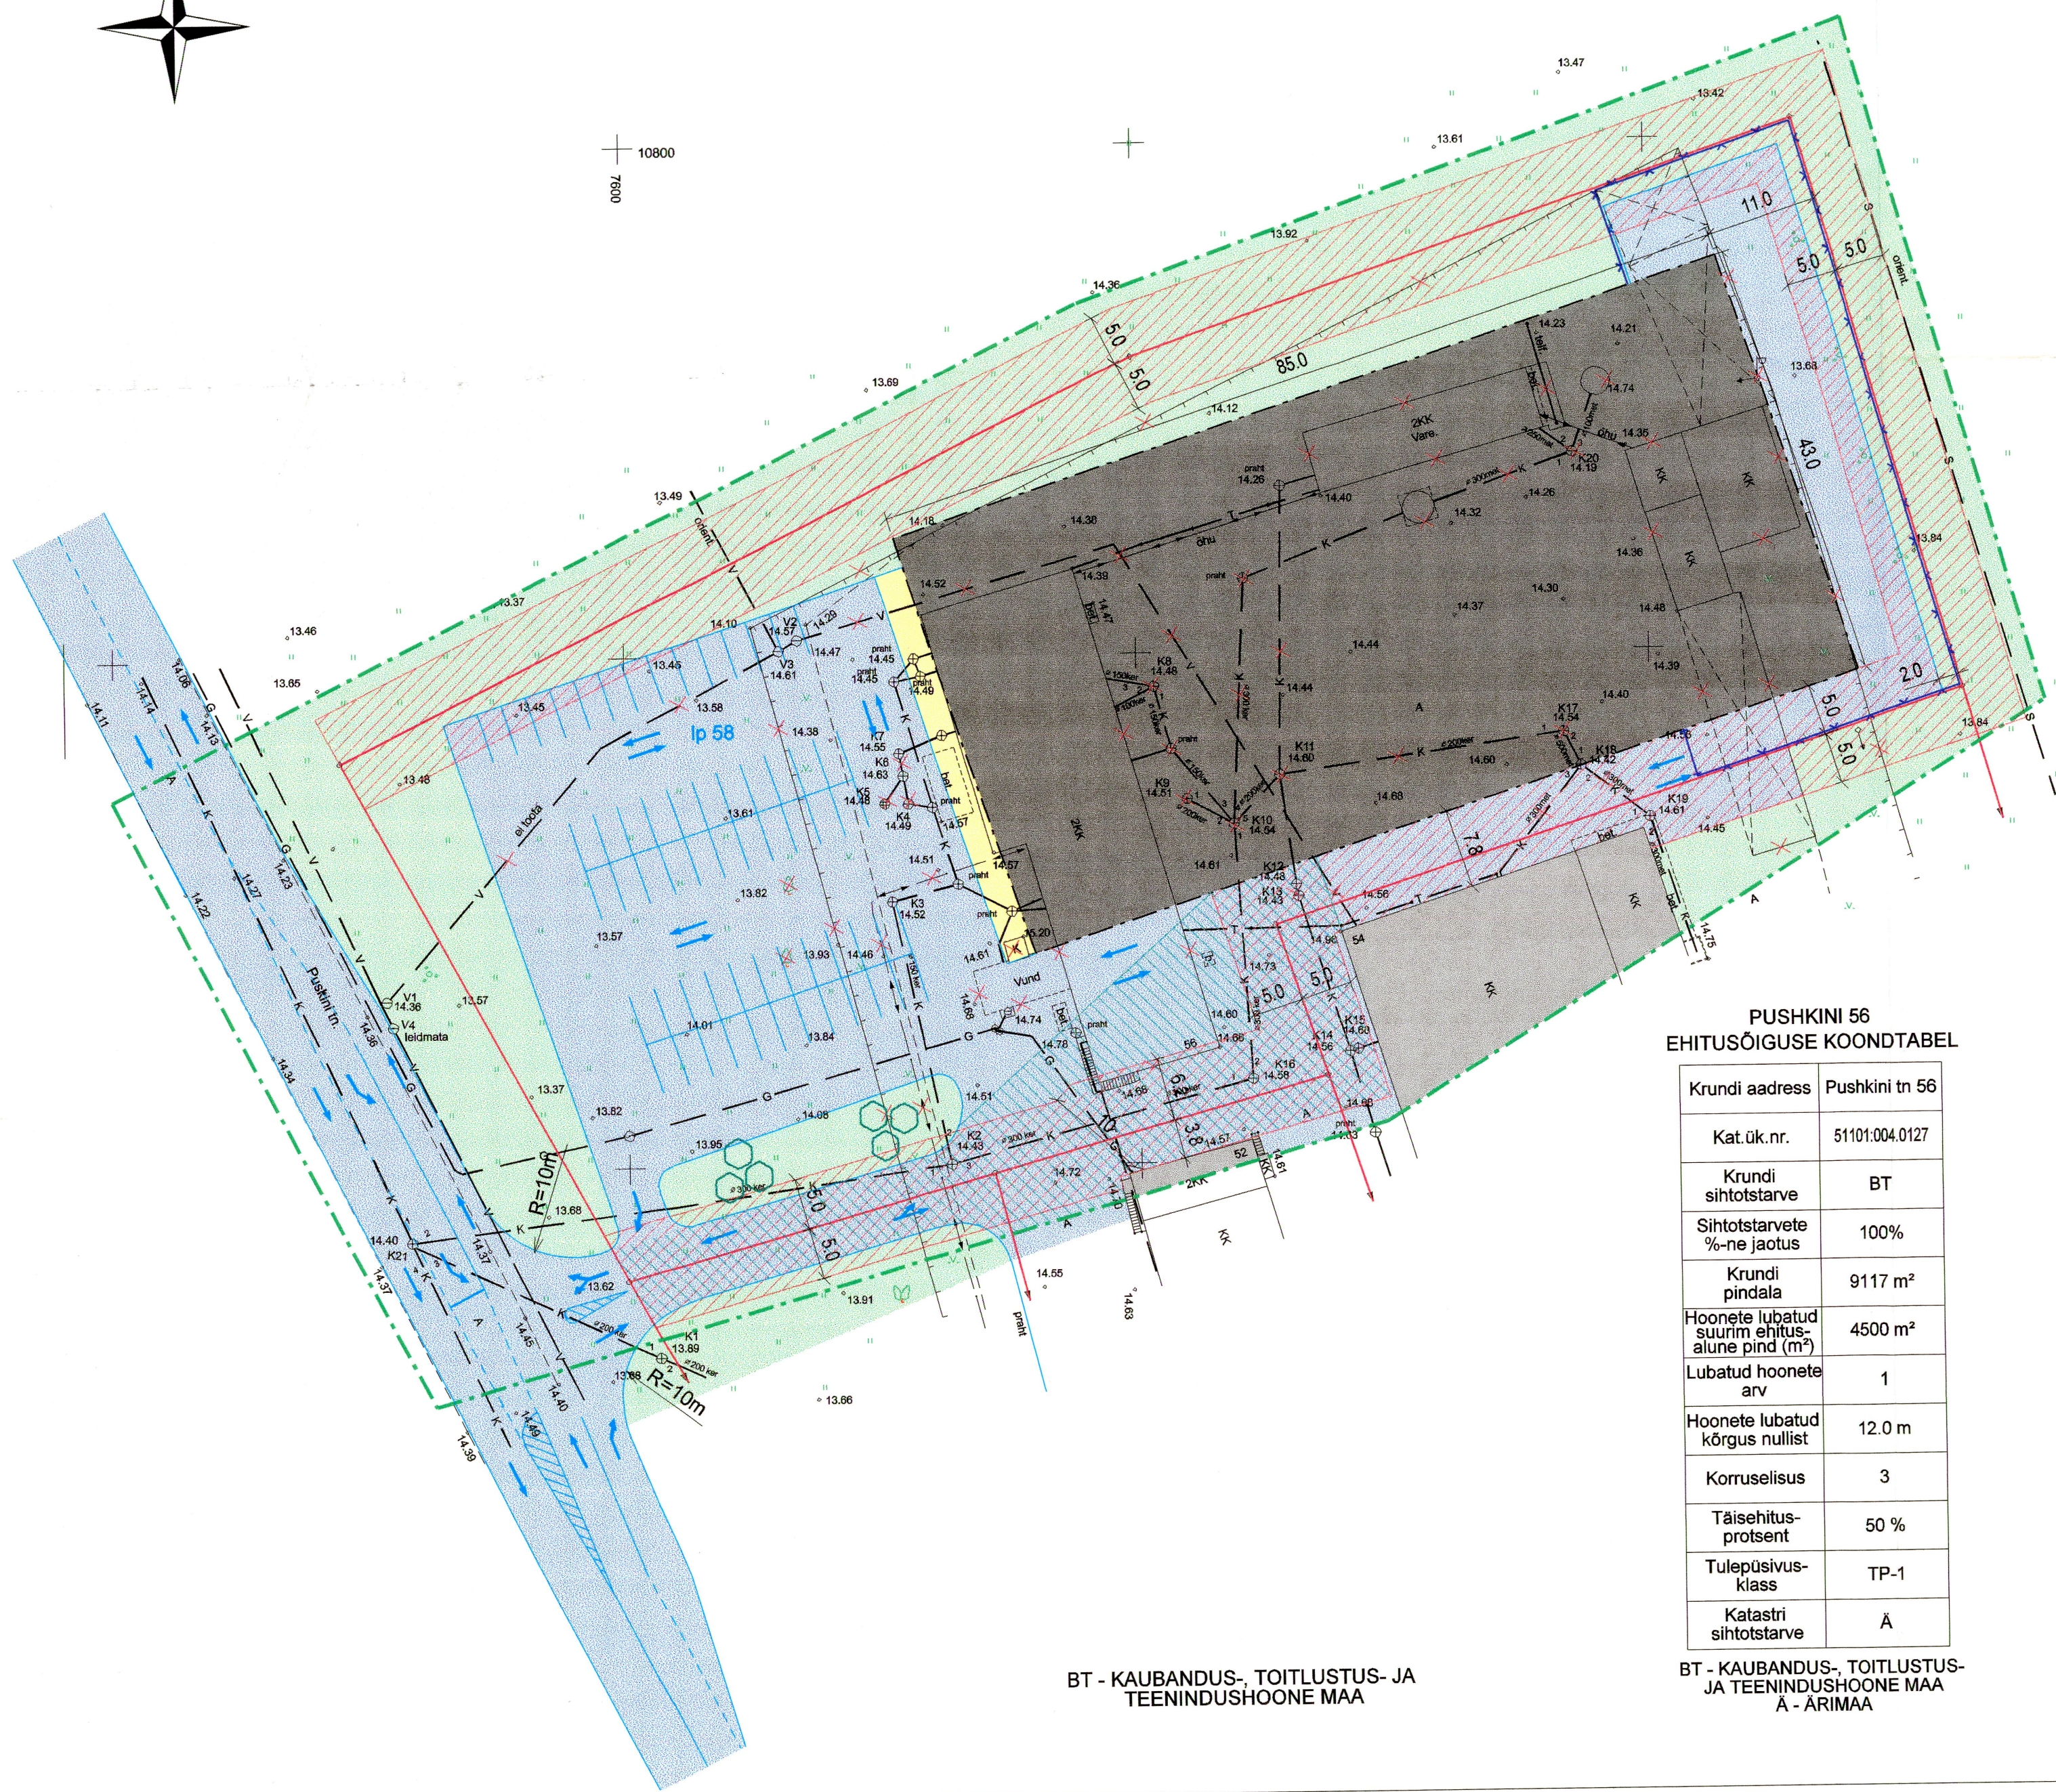

LEPPEMÄRGID

- PLANEERINGUALA PIIR
- OL. OL. MAAÜKSUSTE PIIRID
- OL. OL. HOONED JA RAJATISED
- PLAN. KRUNDI HOONESTUSALA
- EHTUSKEELUALA
- ASFALKATTEGA TEED JA ALAD
- HALJASALA
- KIVIKATTEGA TEED JA ALAD
- TEESERVITUUT
- OL. OL. VEE TRASS
- OL. OL. KANAL. TRASS
- OL. OL. GAASITRASS
- OL. OL. SOOJATRASS
- OL. OL. MADALPINGEKAABEL
- OL. OL. PIIRE
- PROJ. PIIRE
- LIKV. HOONED/RAJATISED/ HALJASTUS/TRASSID
- PARKIMISKOHTADE ARV KRUNDIL
- PROJ. PARKLA
- PROJ. MADALHALJASTUS

PUSHKINI 56
EHTUSÕIGUSE KOONDTABEL


Krundi aadress	Pushkini tn 56
Kat.ük.nr.	51101.004.0127
Krundi sihtotstarve	BT
Sihtotstarvete %-ne jaotus	100%
Krundi pindala	9117 m ²
Hoonete lubatud suurim ehitusalune pind (m ²)	4500 m ²
Lubatud hoonete arv	1
Hoonete lubatud kõrgus nullist	12.0 m
Korruselisus	3
Täisehitus-protsent	50 %
Tulepüsisus-klass	TP-1
Katastri sihtotstarve	Ä

BT - KAUBANDUS-, TOITLUSTUS- JA
TEENINDUSHOONE MAA




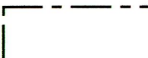





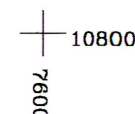








BT - KAUBANDUS-, TOITLUSTUS-
JA TEENINDUSHOONE MAA
Ä - ÄRIMAA

  DETAILPLANEERING KEHTIB AINULT KOOS SELETUSKIRJAGA

PUSHKINI 56 DETAILPLANEERING NARVA LINN		Töö nr.	240/0404
Tellija AS KAUPMEES & KO		Mõõtkava	1/500
Juhataja A. Klaassen		Kuupaev	01/07/2004
Arhitekt-tehnik K. Kaasik		Staad.	DP
HOONESTUS-LIIKLUS- JA HALJASTUSPLAAN ILLUSTRATSIOON		Leht	2



LEPPEMÄRGID

- | | |
|---|---|
|  | PLANEERINGUALA PIIR |
|  | OL. OL. MAAÜKSUSTE PIIRID |
|  | OL. OL. HOONED JA RAJATISED |
|  | PLAN. KRUNDI HOONESTUSALA |
|  | KITSENDUSALA |
|  | KAUBANDUS-, TOITLUSTUS- JA TEENINDUSHOONE MAA |
|  | LIKV. HOONED/RAJATISED/
HALJASTUS/TRASSID |
|  | OL.OL. VEETRASS |
|  | OL.OL. KANAL.TRASS |
|  | OL.OL. GAASITRASS |
|  | OL.OL. SOOJATRASS |
|  | OL.OL. MADALPINGEKAABEL |
|  | OL.OL. PIIRE |
|  | PROJ. VEETRASS |
|  | PROJ. KANAL.TRASS |
|  | PROJ. GAASITRASS |
|  | PROJ. MADALPINGEKAABEL |
|  | PROJ. SIDETRASS |

VLADIMIR MUDROV
Elion Ettevõtte AS
sideliiniinsener
tel: 3561803

KOOSKÕLASTATUD

„6“ „05“ „04“ a. nr.
Elion Ettevõtte AS-ga tingimustel:

KOOSKÕLASTATUD AS NARVA VESI

Nr. 148
" 04 " 05 2004 a.
tel. 69-018 56-69-012
järgmistel tingimustel:
Receiv / E. Mäeõhina

KOOSKÖLASTATUD
AS NARVA ELEKTRIVÕRGUGA

Nr. 05 05 2004 a.

järgmistel tingimustel:

välisõjades ehitus

[Signature]

James

11

EESTI GAAS
KOOSKOLASTATUD
pr. 04.05.14; kv. 1
V. DUMMOZ mullupinn
Dummoz Kõnnu-
8035938

DETAIL PLANEERING KEHTIB AINULT KOOS SELETUSKIRJAGA

TAPAMAJ TN 1 OSALINE DETAILPLANEERING PUSHKINI TN 56 KINNISTU OSAS NARVA LINN		Töö nr. 240/0404
Tellija AS KAUPMEES & KO	Joonis	Möötkava 1/500
Juhataja <i>(signature)</i> A. Klaasen Arhitekt-tehnik <i>(signature)</i> K. Kaasik	SIHTOTSTARBED, VÄLISVÕRGUD	Kuupäev 04/05/2004 Staad. DP Leht 3