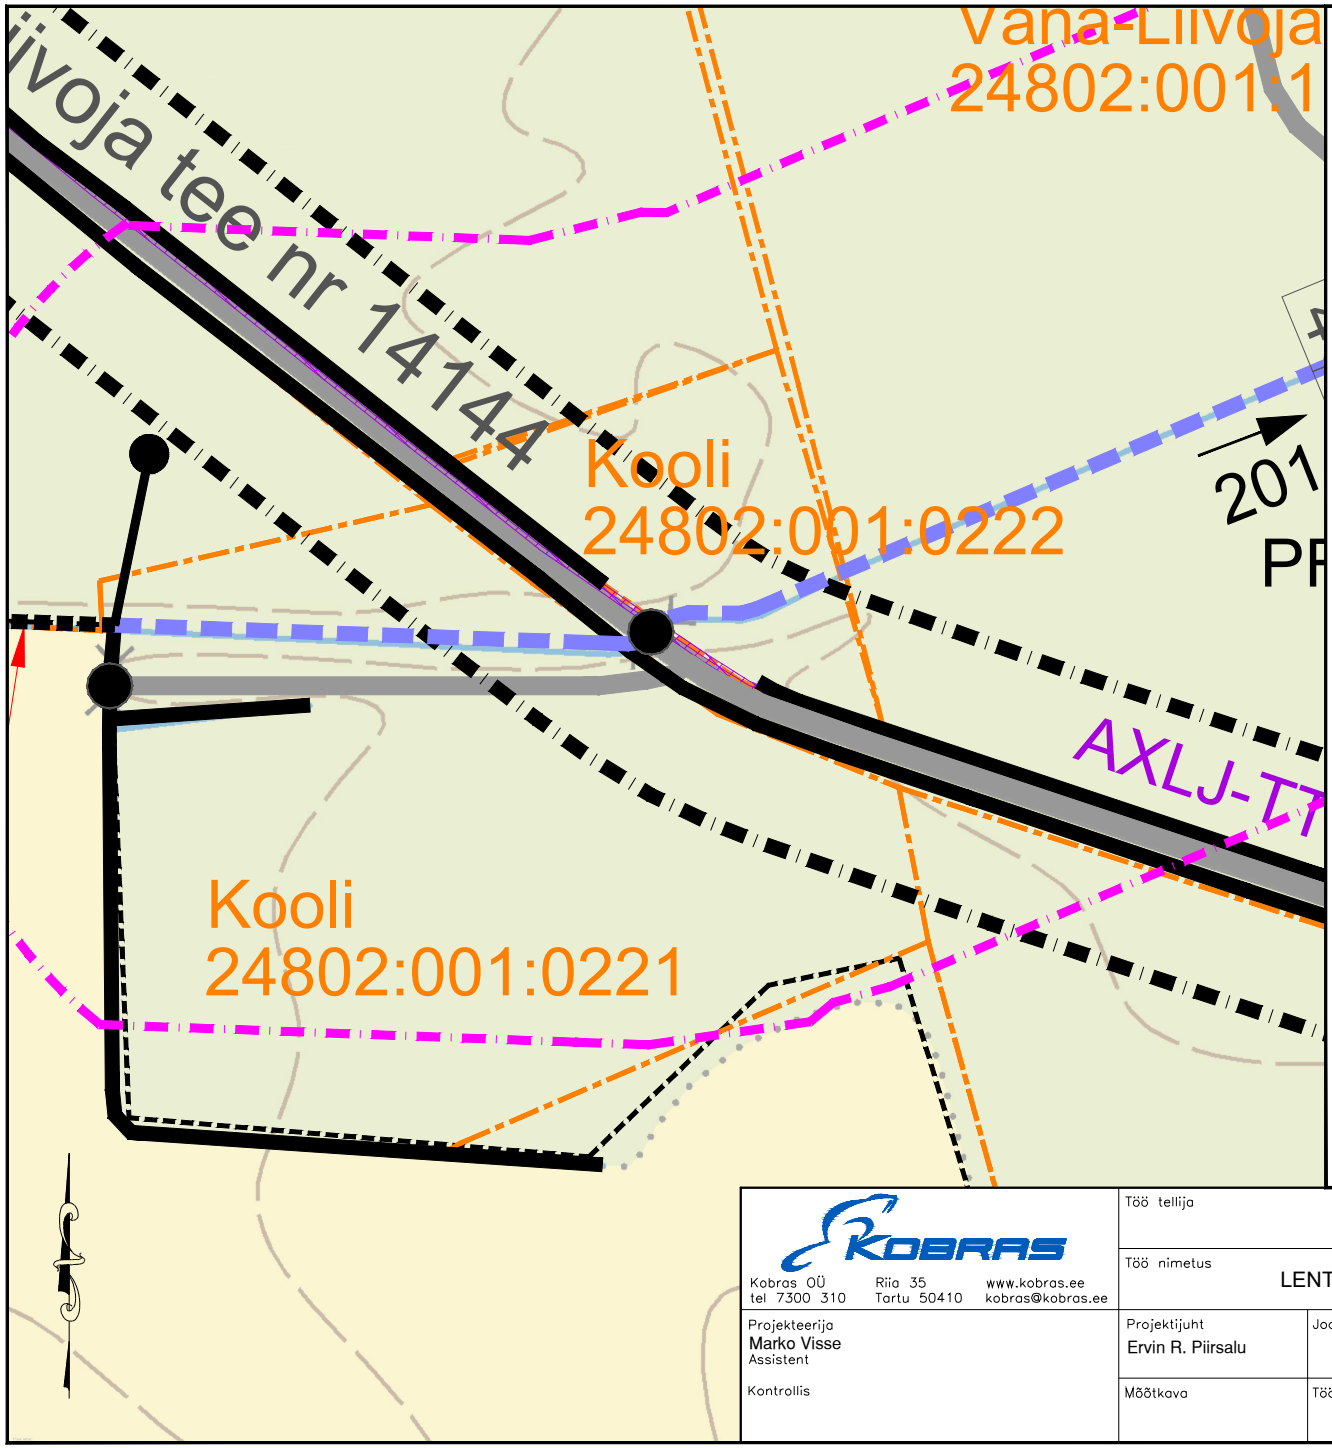

LEPPEMÄRGID:

Kooli 24802:001:0222 — Katastriüksuse piir nime ja tunnusega

Maaparandusehitise ringpiir

Hoiutööde kava maaparandussüsteemi maa-ala kuivenduse mõjupiirkonna piir

Kaera-Liivoja tee nr 14144 — Olemasolev tee koos nimega

Maantee kaitsevöönd

10|4 210 — Hooldatav eesvool numbri, trassilaiuse ja voolusuunaga, voolusuunajoon näitab kraavimulde asukohta

Olemasolevasse seisundisse jääv eesvool

Olemasolevasse seisundisse jääv kraav

Töömahu muutepunkt

Olemasolevasse seisundisse jääv truup

AXLJ-TT.3x25+16 <1 kV — Madalpinge maakaabel

Elektriliinide kaitsevööndid

Märkused:
1. Koordinaadid L-Est'97 süsteemis
2. Kõrgused EH2000 süsteemis
3. Katastriüksuste piirid Maa- ja Ruumiametist 07.2024 seisuga
4. Aluskaardina on kasutatud Maa- ja Ruumiameti põhikaarti

KOBRAS
Kobras OÜ tel 7300 310
Riia 35 Tartu 50410
www.kobras.ee kobras@kobras.ee

Töö tellija	RIIGIMETSA MAJANDAMISE KESKUS (RMK)				
Töö nimetus	LENTSI/TP684 MAAPARANDUSEHITISTE JA TEEDE HOIUTÖÖDE KAVA V01				
Projekteerija: Marko Visse, Assistent	Projektijuht: Ervin R. Piirsalu	Joonise nimetus: Kooli (24802:001:0221) ja Kooli (24802:001:0222) KÜ'te väljavõte			
Kontrollis	Mõõtkava	Töö nr: 2024-201	Staadium	Joonise tähis/nr: 2	Versiooni nr	Kuupäev: 02.2025