


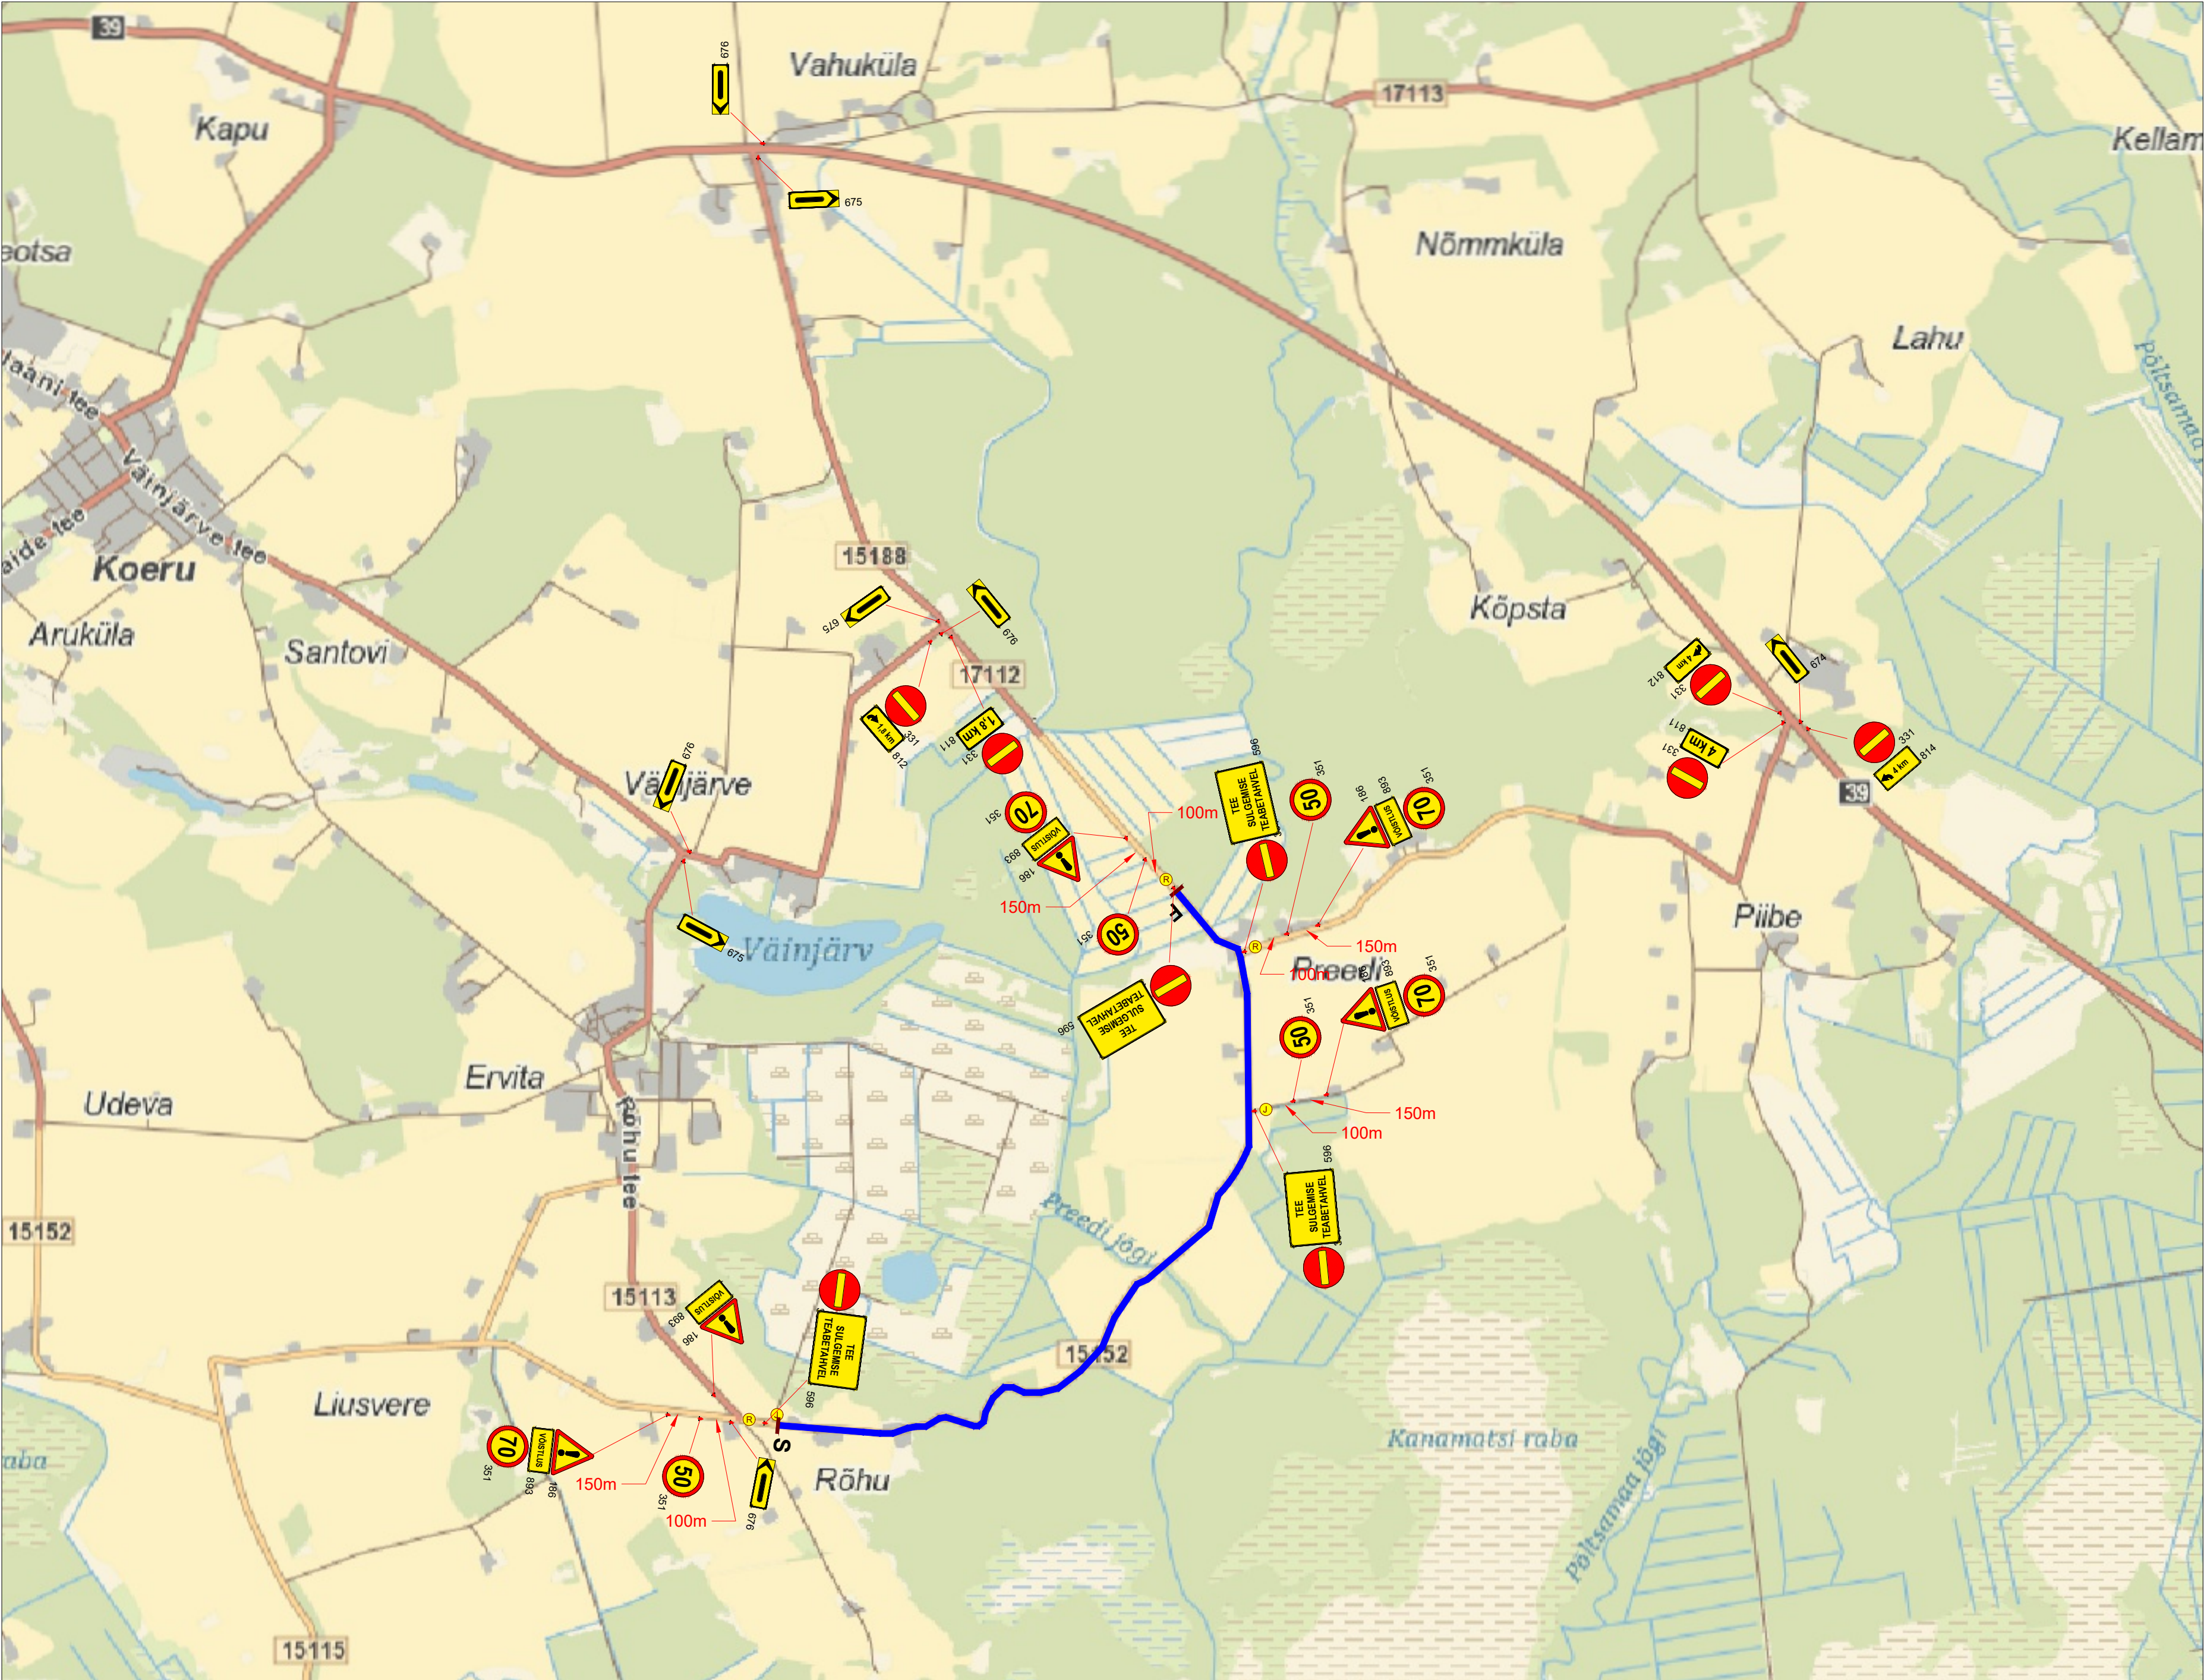

Lisa märkused:

1. Tavaliikluseks teed suletud 19.08 alates kl. 9:00 kuni kl. 16:15.
2. Paigaldada suletavale riigitee lõikudele 5 tööpäeva enne rallit informeerivad liiklusemärgid LM596 "liiklusteave", kuhu kanda info tee sulgemise kuupäevade ja kellaagadega. Märkide suurtähe kõrgus vähemalt 100 mm.

|                                                    |                               |              |                    |                                                                                      |                   |   |                          |             |
|----------------------------------------------------|-------------------------------|--------------|--------------------|--------------------------------------------------------------------------------------|-------------------|---|--------------------------|-------------|
| LEPPEMÄRGID                                        |                               |              | <div>WAYMARK</div> |                                                                                      | Projekti nimetus: |   | Kuupäev                  |             |
| <div><div><div>30</div><div>351</div></div></div>  | Ajutine liiklusmärk           | <div></div>  | Võistlusrada       | Kadaka tee 44a, 12915, Tallinn,<br>Telefon: +372 5285 852<br>E-post: Info@waymark.ee |                   | Paide Ralli 2025   |                          | 11.06.2025  |
| <div><div><div>30</div><div>351#</div></div></div> | Ol.olev liiklusmärk           | <div>R</div> | Reguleerija        | Koostas:                                                                             | V. Lehmus         | Objekti asukoht:<br>Riigiteedel 15152 Kalitsa-Koeru-Udeva-Preedi km<br>17,27-21,66 ja 17112 Piibe-Preedi-Koeru km<br>3,87-4,36, Preedi küla, Järva vald, Järva maakond | Töö nr:                  | 25_102      |
| <div><div><div></div><div></div></div></div>       | Ajutise liiklusmärgi post     | <div>J</div> | Julgestaja         | Kontrollis:                                                                          | I. Vähi           |   | Joonis nr: [nr-leht]     | 25102_7-(7) |
| <div><div><div></div><div>351#</div></div></div>   | Ol.olev tühitatud liiklusmärk |              |                    | Tellija: Veoki Pealisehituse OÜ<br>Peep Kristal<br>tel: +372 5104 547                |                   | Joonis:<br>Ajutise liikluskorraldusskeem   | Möödkava:                |             |
|                                                    |                               |              |                    |                                                                                      |                   |   | Aluskaart: Maa-amet 2024 |             |