


	Proj. 20 kV kaabel (esimene nr on kaablite arv kaevikus)
	Proj. kaablikaitsetoru
	Puurimise lähtekaevik
	Haljastuse taastamine (kaevetööde ala)
	Kruusa/killustikkattaga tee taastamine
	Ol. olev 0.4 kV kaabel
	Ol. olev keskpinge-õhulin
	EIA SA side-maakaabel
	Telia Eesti AS side-õhulin
	Telia Eesti AS side-maakaabel
	Katastriüksuse piir

Tellijä:	Enefit Connect OÜ		Address:	Päevalille 2-2, Ülenurme Tartumaa, 61714	Kuupäev:	19.10.2021
Too nimetus:	Saue-Kanamaa 10 kV fiidri ümberehitus. Saue küla, Saku vald, Harju maakond. IP4387.		MTR:	TEL002388	Töö nr:	21-96
Joonise nimetus:	Asendiplan	Reg nr:	1268881	Joon nr:	001	Mõõtkava: M1:500 A2
		Telefon:	+372 5534119			
		e-mail:	jaanus@stromtec.ee	Projekteerija:	Rait Valgma	
		Kontrollis:	Jaanus Kaldoja			

	Proj. 20 kV kaabel (esimene nr on kaablite arv kaevikus)
	Proj. jätkumuhv
	Haljastuse taastamine (kaevetööde ala)
	Oi. olev 0.4 kV õhuliin
	EIA SA sïde-maakaabel
	Katastriüksuse piir

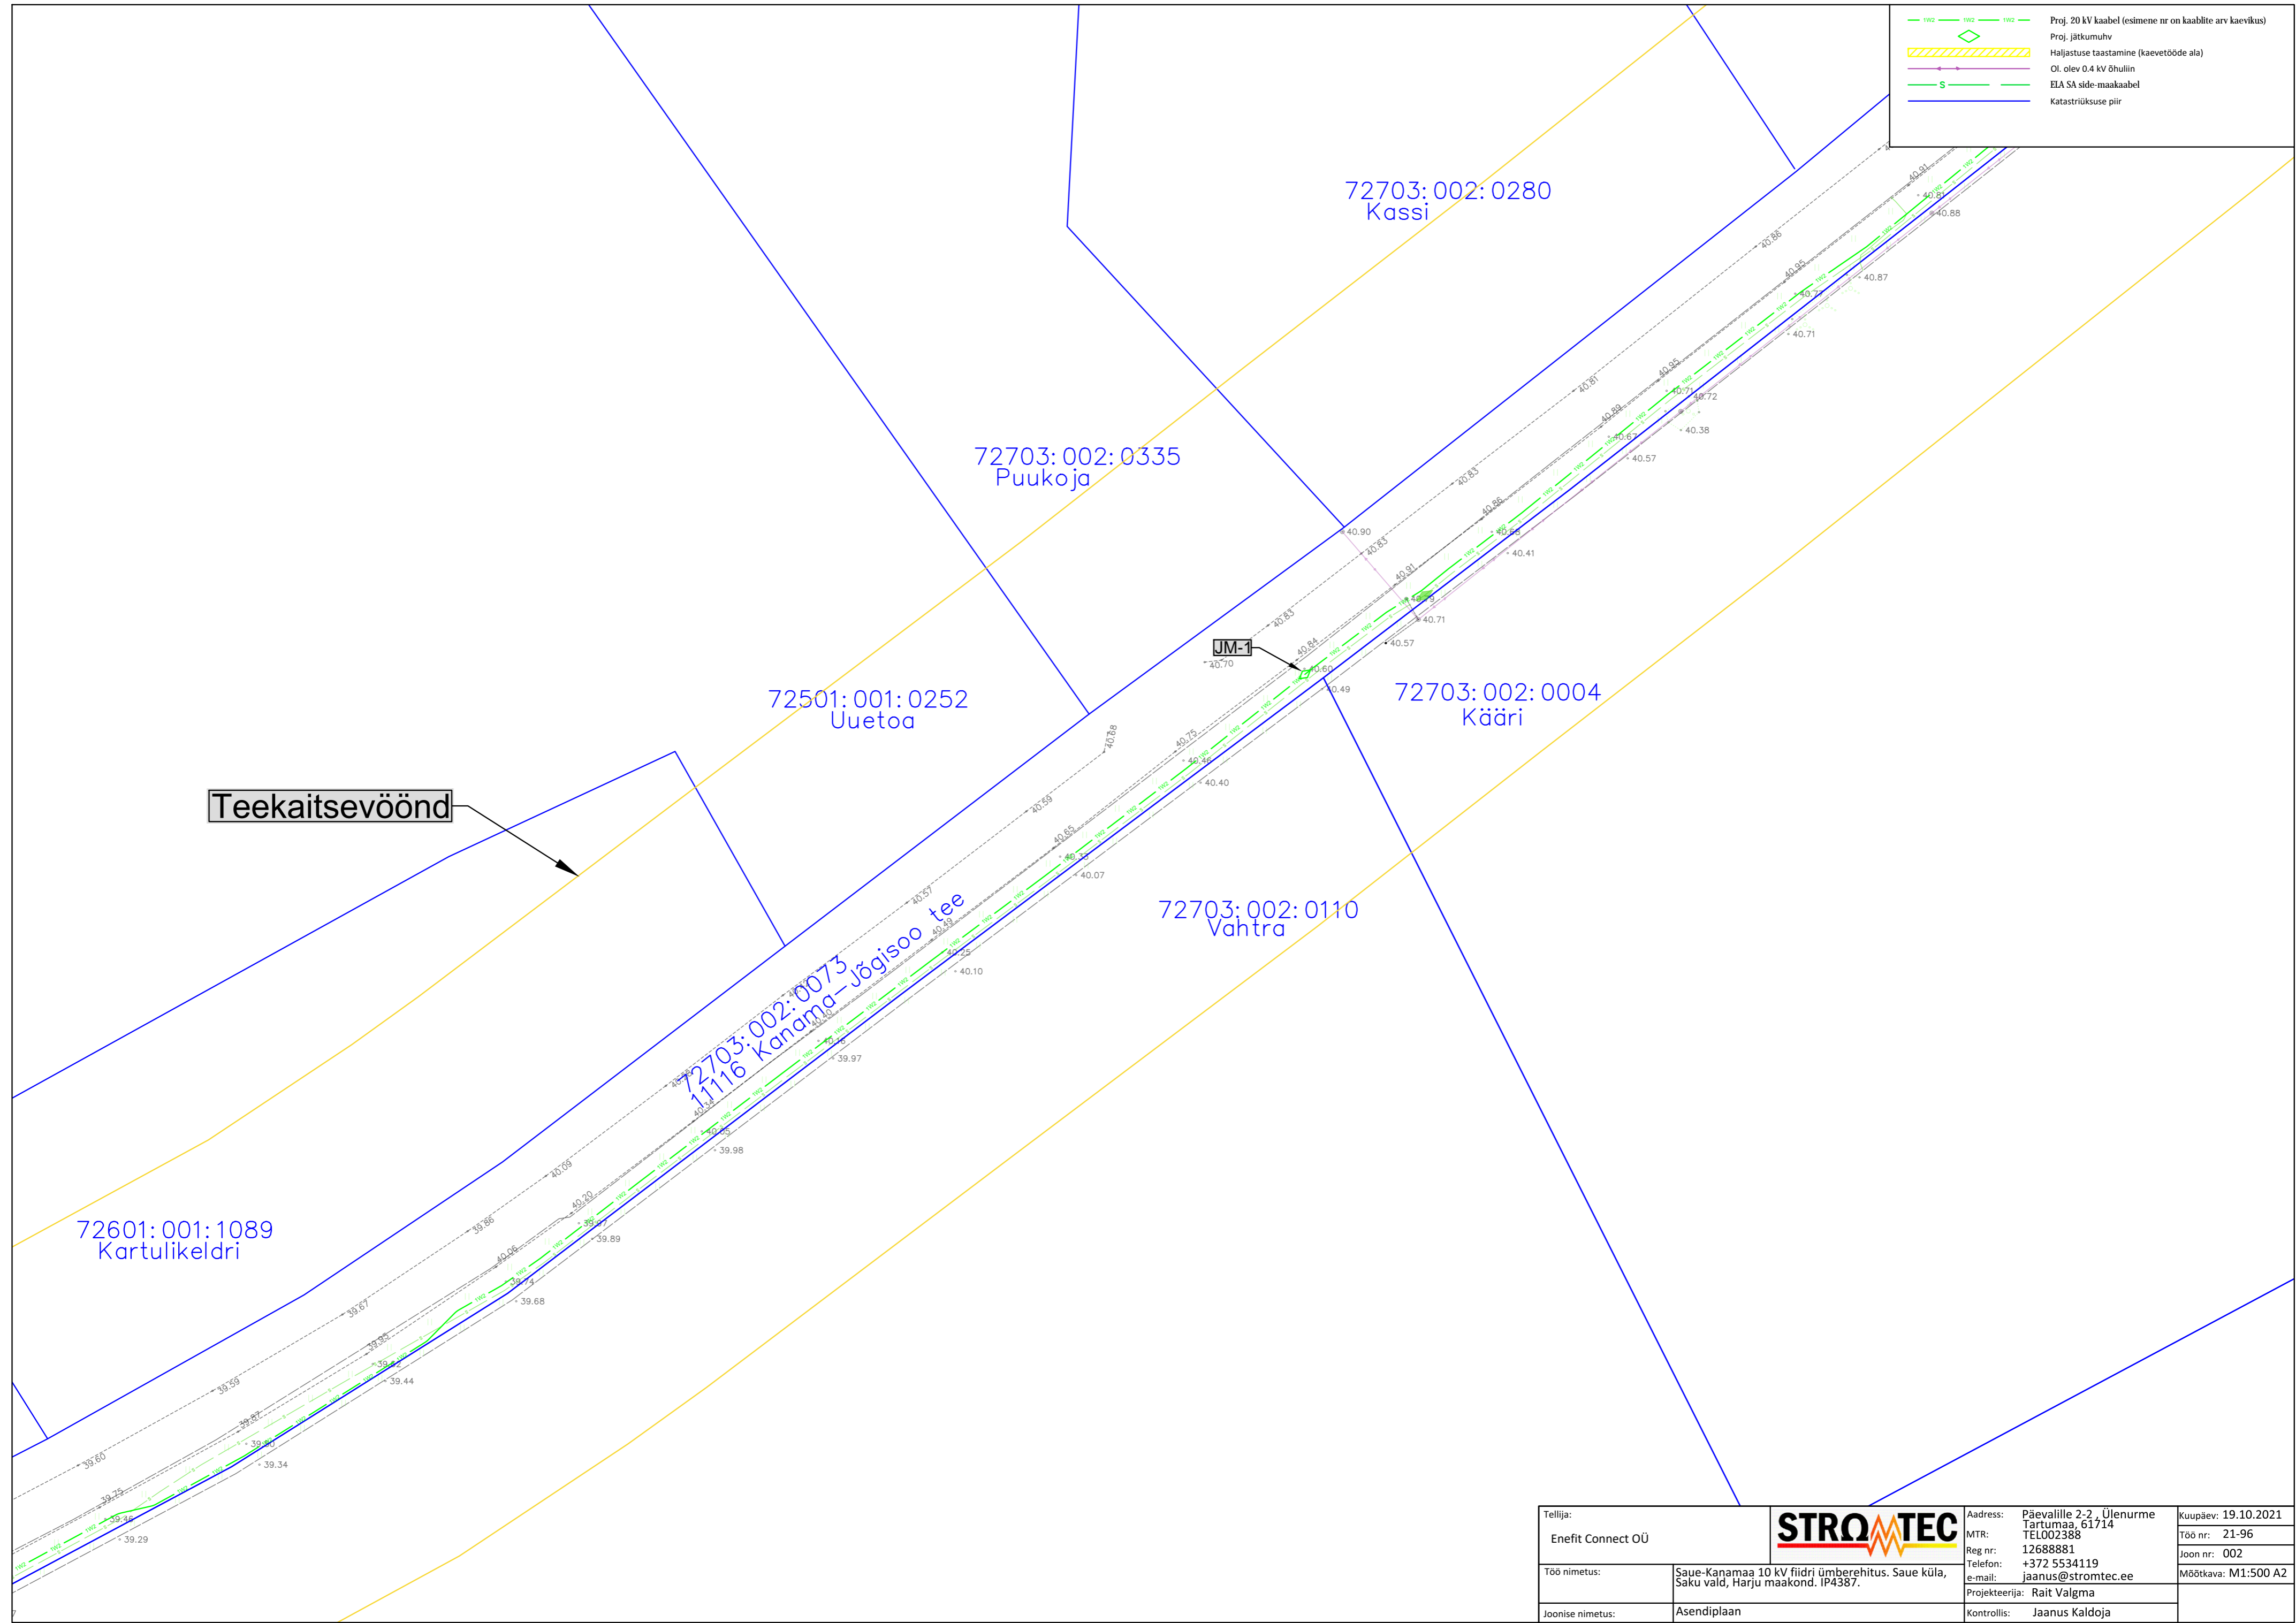

Tellijä: Enefit Connect OÜ			Address: Püevalille 2-2, Ütenurme Tartumaa, 61714 TEL002388		Kuupäev: 19.10.2021
Töö nimetus: Saue-Kanamaa 10 kV fiidri ümberehitus. Saue küla, Saku vald, Harju maakond. IP4387.			Reg nr: 12688881 Telefon: +372 5534119 e-mail: jaanus@stromtec.ee		Töö nr: 21-96
Joonise nimetus: Asendiplaan		Projekteerija: Rait Valgma		Joon nr: 002	
		Kontrollis: Jaanus Kaldoja		Mõõtkaava: M1:500 A2	

	Proj. 20 kV kaabel (esimene nr on kaablite arv kaevikus)
	Proj. 0.4 kV kaabel (esimene nr on kaablite arv kaevikus)
	Proj. kaablikaitsetoru
	Puurimise lähtekaevik
	Proj. alajaam
	Haljastuse taastamine (kaevetööde ala)
	Ol. olev 0.4 kV õhuliin
	Ol. olev 0.4 kV maakaabel
	Demonteeritav keskpinge-õhuliin
	EIA SA side-maakaabel
	Katastriüksuse piir

AJ11909 F1 -> KP M74 (AJ Välja F1)
AXPK 4G120
MPL364241, L=4+5+14 m

AJ Välja demonteerida;
postid jäävad alles
MP-õhuliinide jaoks

AJ11909, KA630VM
Tõsta ümber ol. olev trafo ja
konsentraator AJ Väljast
Trafo 100 kVA, 10/0.4 kV
K01KOL välja lülitada

AJ11909 F2 -> KP M74 (AJ Välja F2)
AXPK 4G120
MPL364242, L=4+5+14 m

AJ11909 F3 -> KP M74 (AJ Välja F3)
AXPK 4G120
MPL364243, L=4+5+14 m

72501:001:0272
Urgardi

72703:002:0073
11116 Kanama-Jõgisoo tee


72601:001:1235
Rajakese

72703:002:0113
Urgardi

72703:002:0146
Välja

Tellija:	Enefit Connect OÜ		Address:	Päevalille 2-2, Ülenurme Tartumaa, 61714	Kuupäev:	19.10.2021
Too nimetus:	Saue-Kanamaa 10 kV fiidri ümberehitus. Saue küla, Saku vald, Harju maakond. IP4387.		MTR:	TEL002388	Töö nr.:	21-96
Joonise nimetus:	Asendiplaan	Reg nr.:	12688881	Joon nr.:	003	Mõõtkaava: M1:250 A2
		Telefon:	+372 5534119			
		e-mail:	jaanus@stromtec.ee	Projekteerija:	Rait Valgma	
		Kontrollis:	Jaanus Kaldoja			

	Proj. 20 kV kaabel (esimene nr on kaablite arv kaevikus)
	Proj. 0.4 kV kaabel (esimene nr on kaablite arv kaevikus)
	Proj. kaablikaitsetoru
	Puurimise lähtekaevik
	Proj. alajaam
	Haljastuse taastamine (kaevetööde ala)
	Ol. olev 0.4 kV õhuliin
	Ol. olev 0.4 kV kaabel
	Demonteeritav keskpinge-õhuliin
	ELA SA side-maakaabel
	Katastriüksuse piir

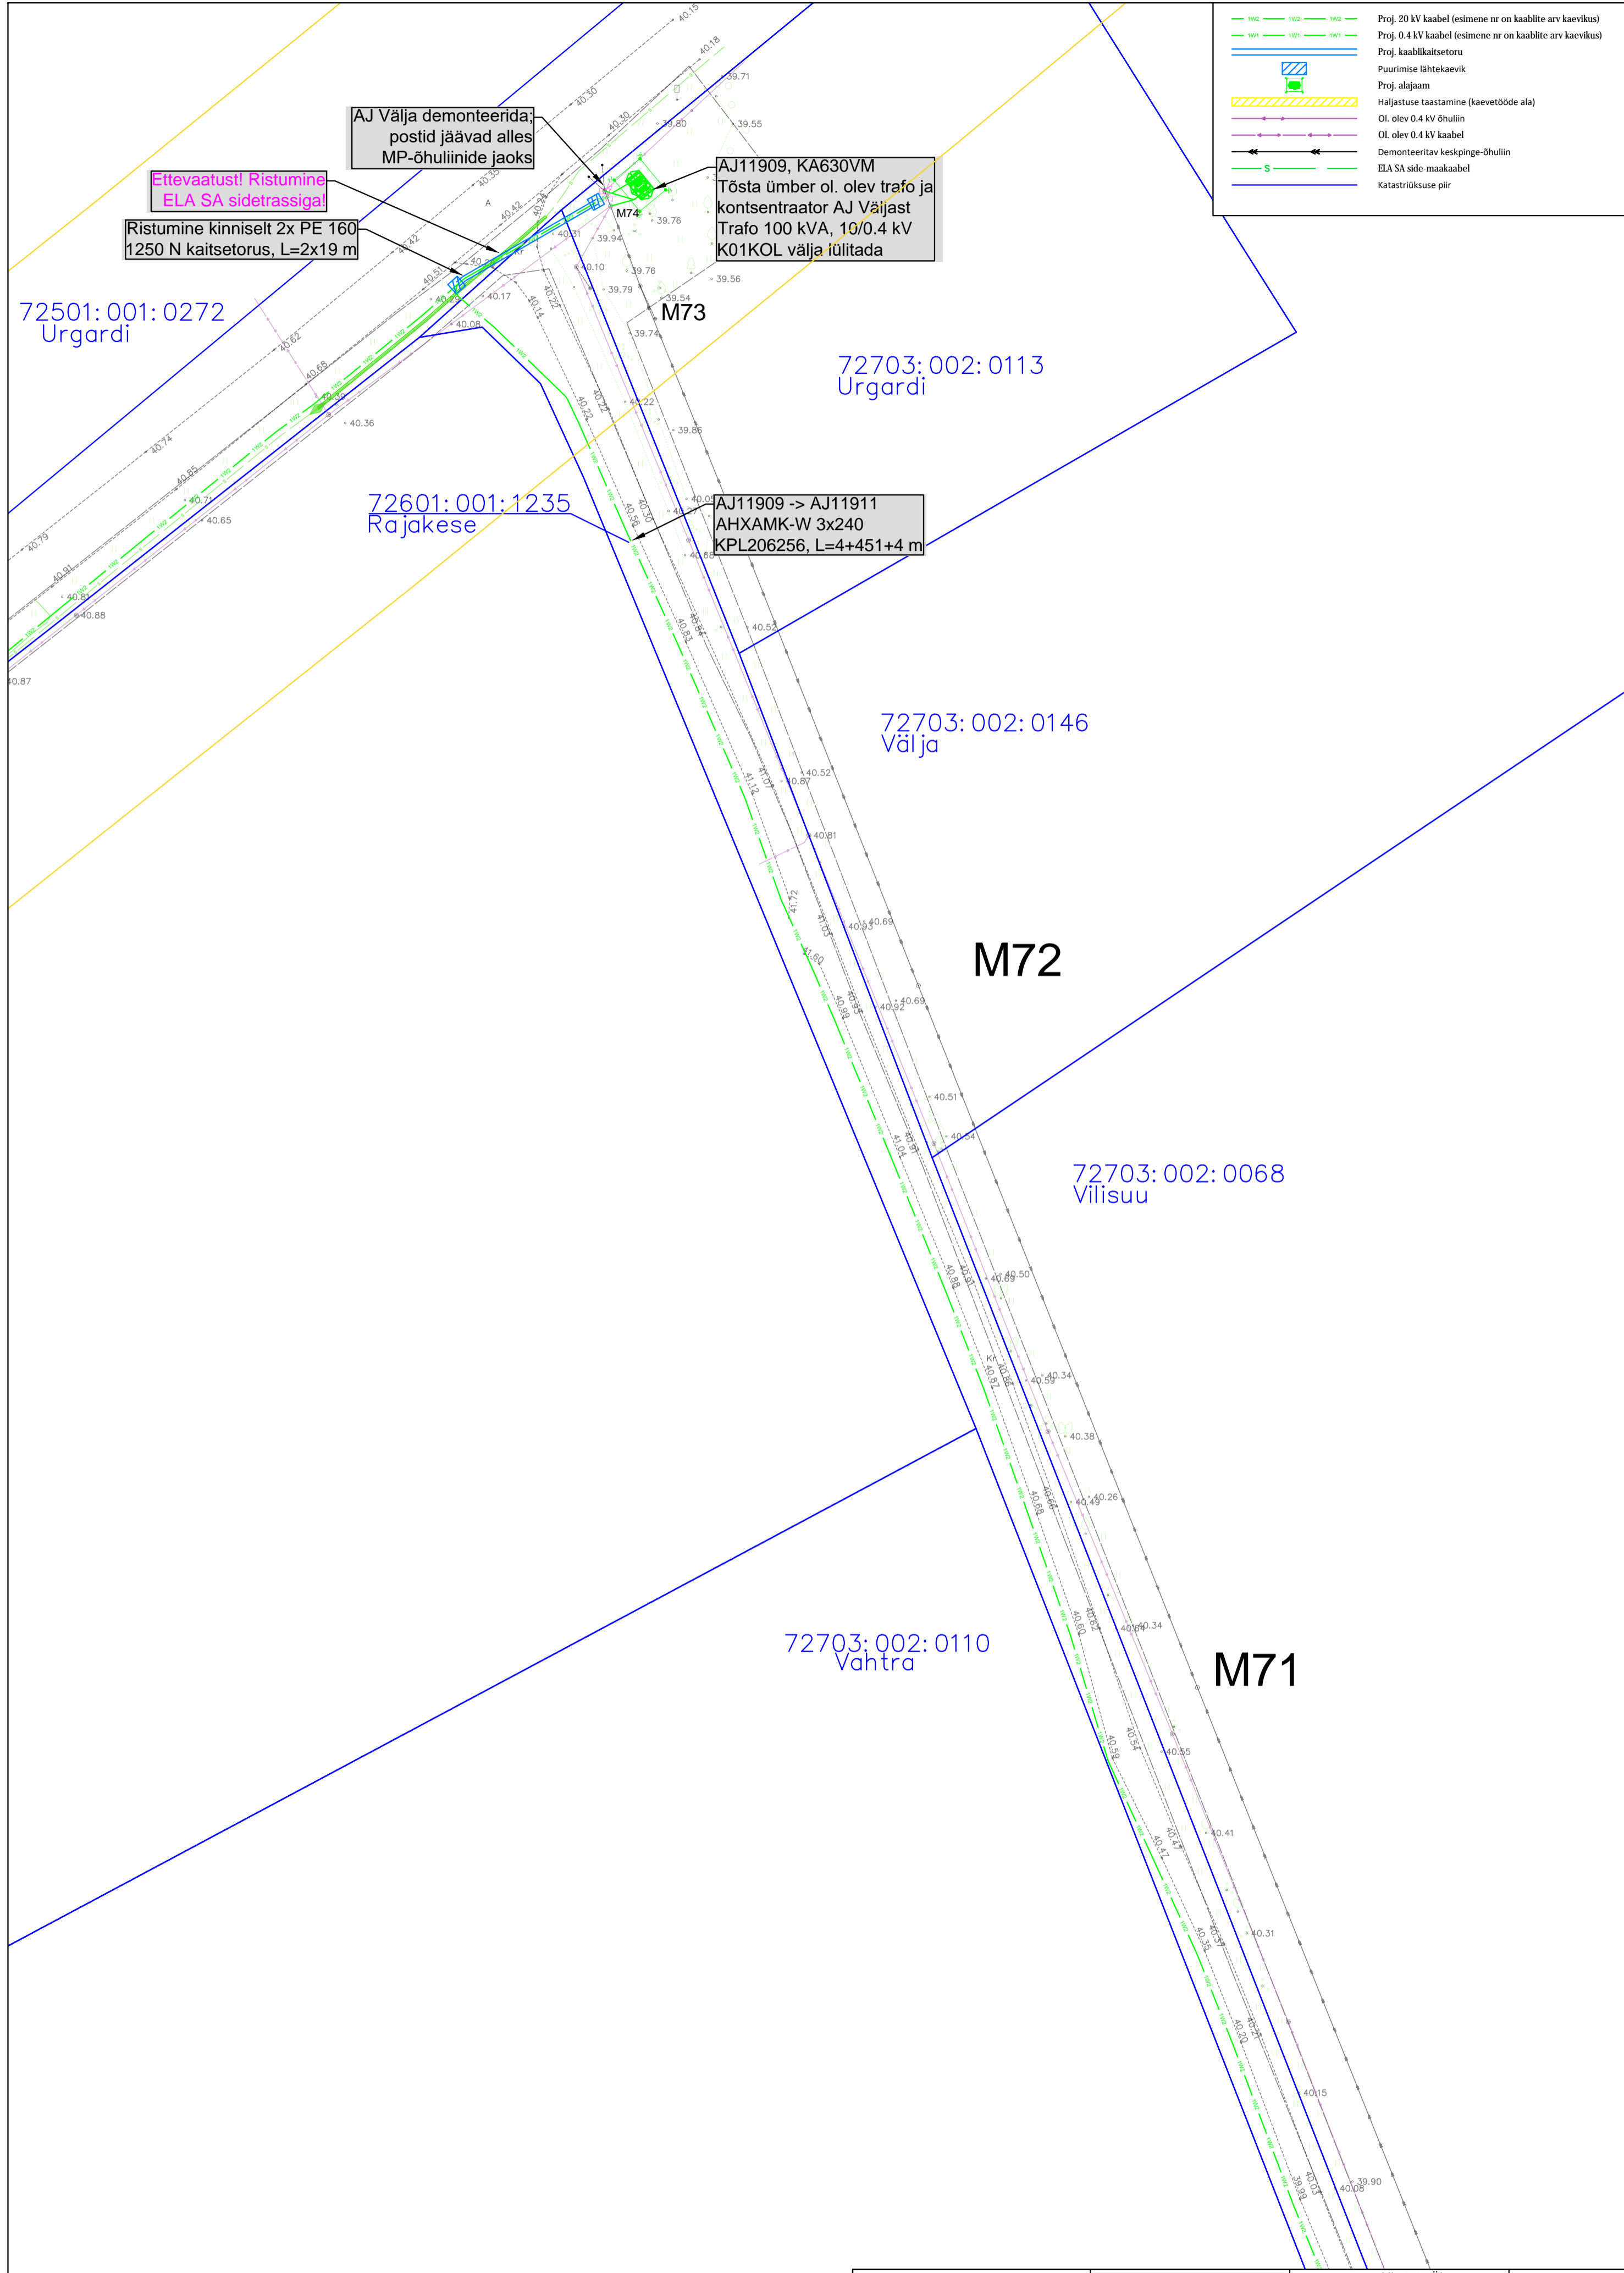

Ettevaatus! Ristumine
ELA SA sidetrassiga!

AJ Välja demonteerida,
postid jäävad alles
MP-õhuliinide jaoks

AJ11909, KA630VM
Tõsta ümber ol. olev trafo ja
kontsentraator AJ Väljast
Trafo 100 kVA, 10/0.4 kV
K01KOL välja üllitada

AJ11909 -> AJ11911
AHXAMK-W 3x240
KPL206256, L=4+451+4 m

72501:001:0272
Urgardi

72703:002:0113
Urgardi

72601:001:1235
Rajakese


72703:002:0146
Välja

72703:002:0068
Vilisuu

72703:002:0110
Vahtra

Tellija:	Enefit Connect OÜ	STROMTEC	Address:	Päevallile 2-2, Ütenurme Tartumaa, 61714 TEL0023888	Kuupäev:	19.10.2021
Töö nimetus:	Saue-Kanamaa 10 kV fiidri ümberehitus. Saue küla, Saku vald, Harju maakond. IP4387.		Reg nr:	12688881	Töö nr:	21-96
Joonise nimetus:	Asendiplaan	Telefon:	+372 5534119	Joon nr:	004	Mõõtkava: M1:500 A2
		e-mail:	jaanus@stromtec.ee	Projekteerija:	Rait Valgma	
				Kontrollis:	Jaanus Kaldoja	


	Proj. 20 kV kaabel (esimene nr on kaablate arv kaevikus)
	Proj. 0.4 kV kaabel (esimene nr on kaablate arv kaevikus)
	Proj. jätkumuhv
	Proj. liitumiskilp
	Proj. jaotuskilp
	Proj. tarbijakaabel (esimene nr on kaablate arv kaevikus)
	Proj. kaablikaitsetoru
	Puurimise lähtekaevik
	Proj. alajaam
	Haljastuse taastamine (kaevetööde ala)
	Demonteeritav 0.4 kV õhuliin
	Ol. olev 0.4 kV kaabel
	Demonteeritav keskpinge-õhuliin
	Telia Eesti AS side-maakaabel
	Ol. olev drenaažitrass
	Katastrirüksuse piir

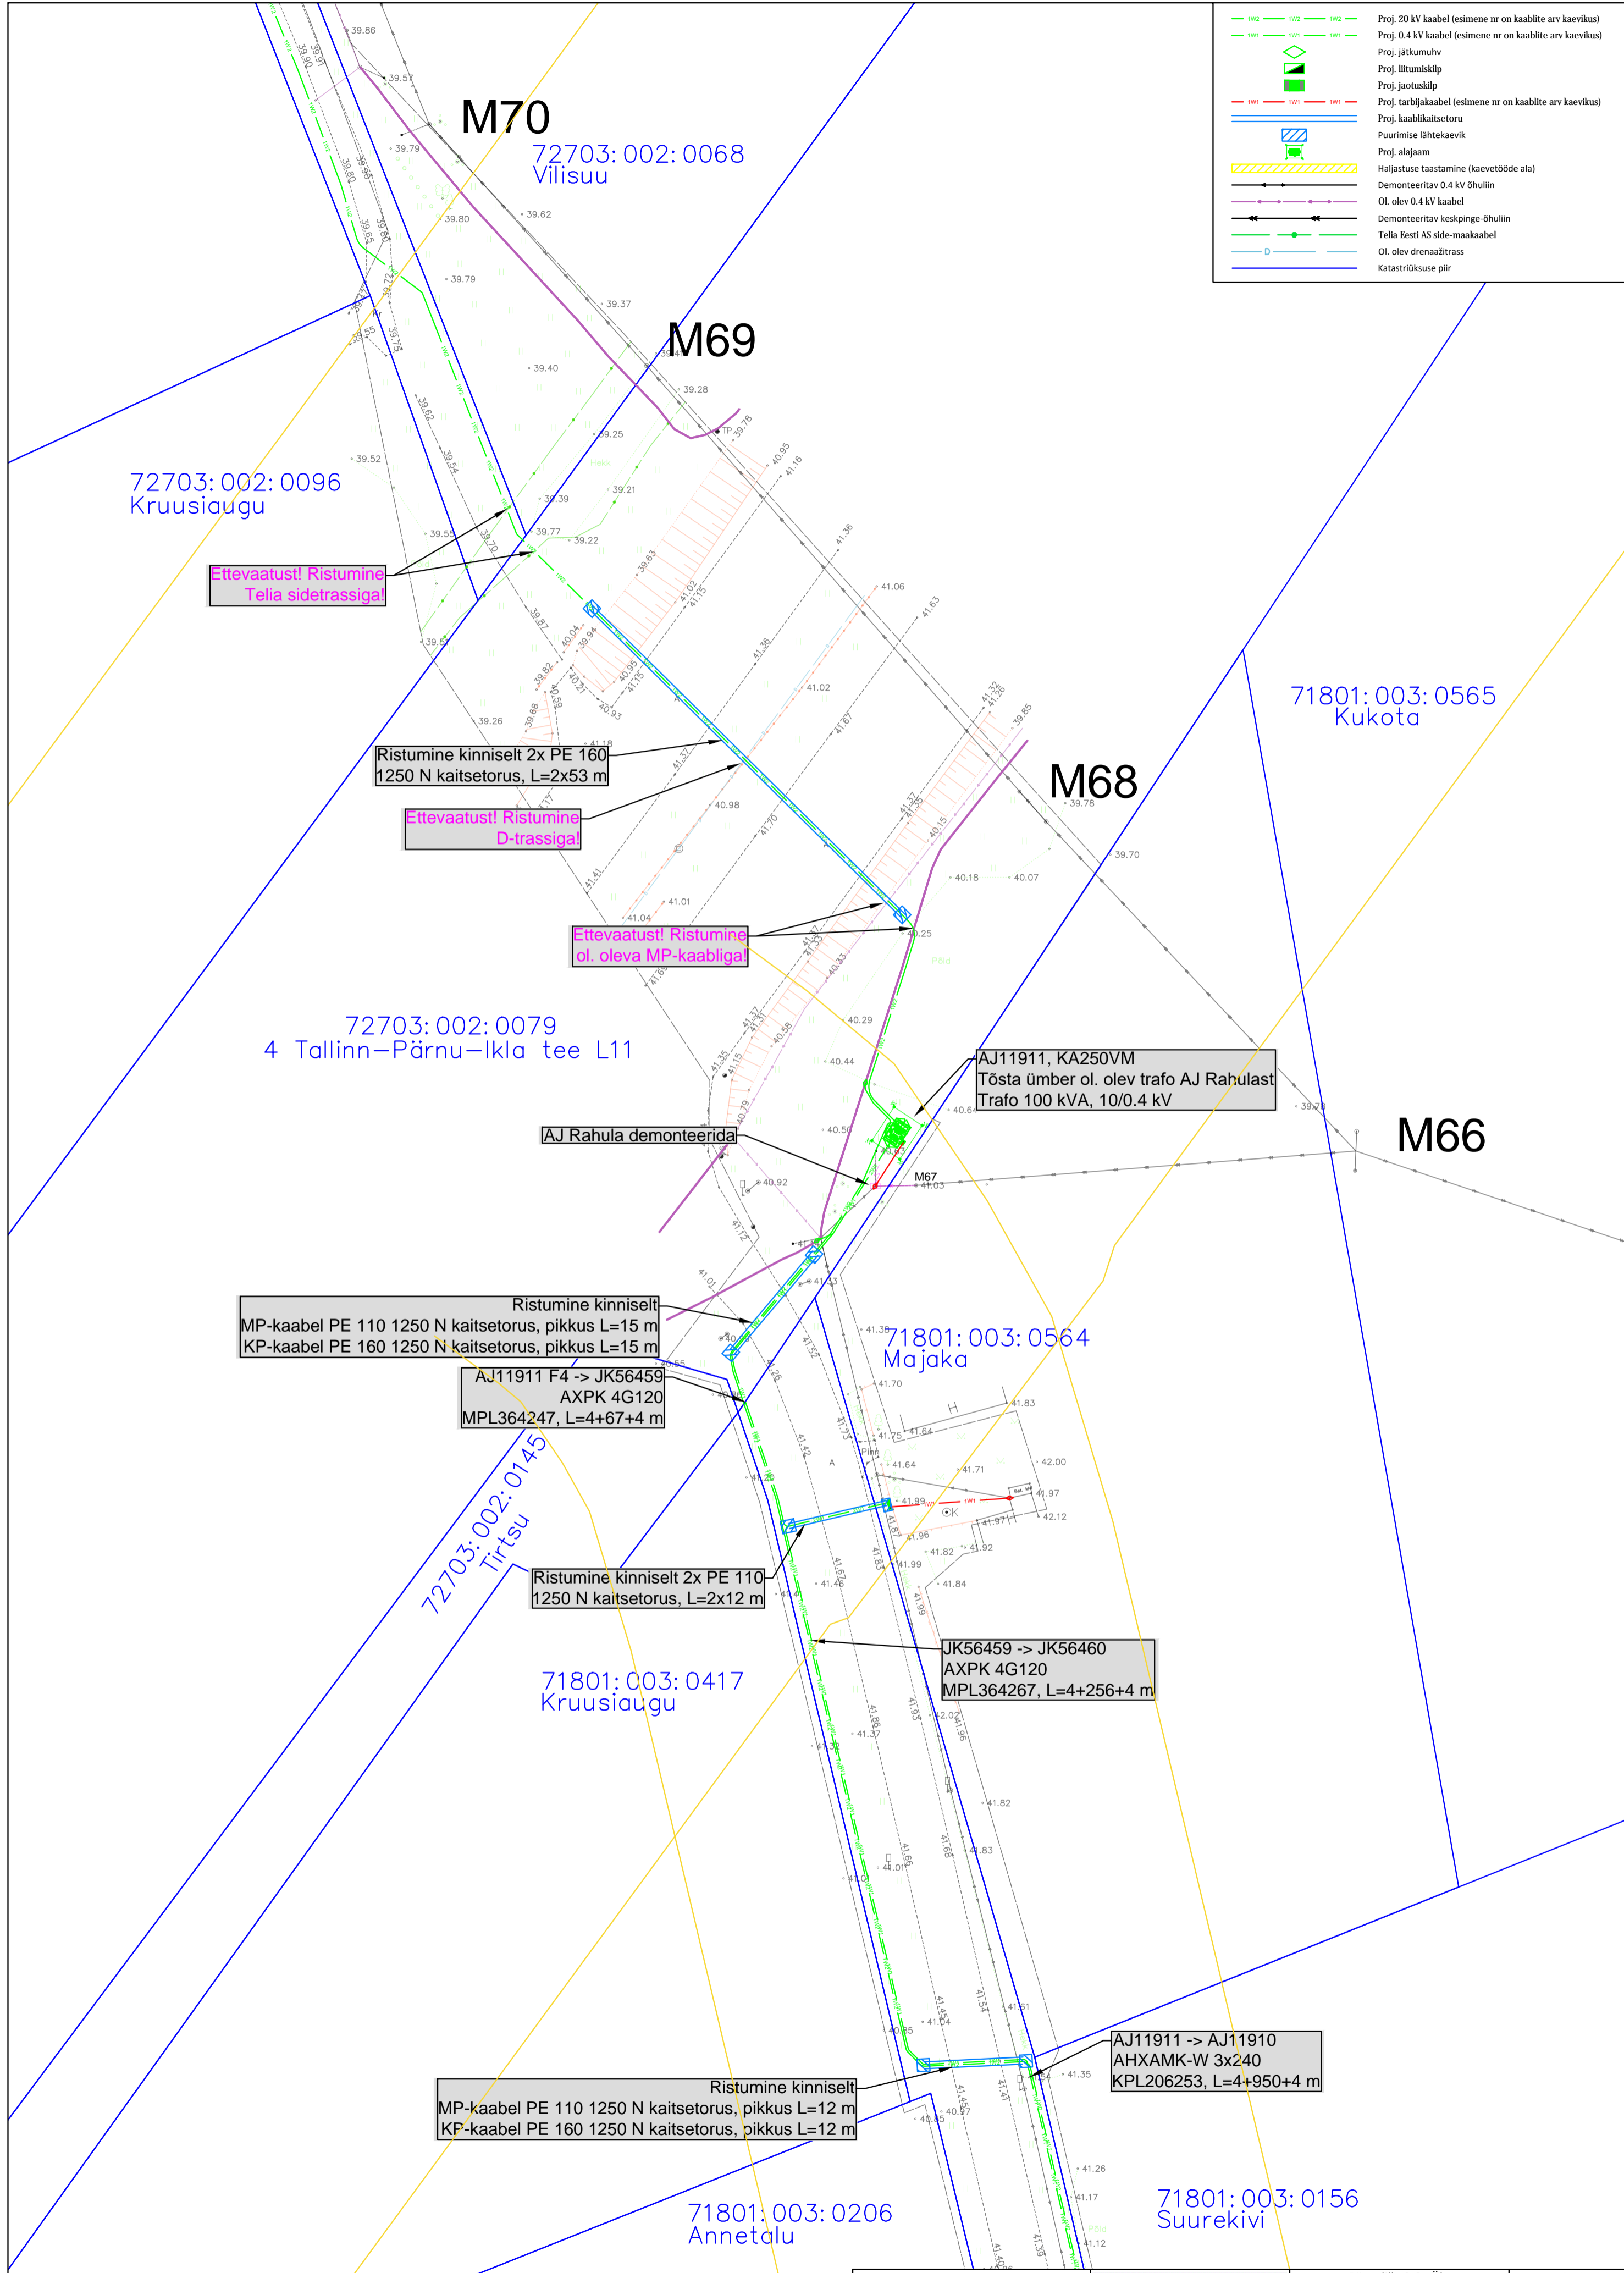

Tellij:	Enefit Connect OÜ	STROMTEC	Address:	Päevallile 2-2, Ütenurme Tartumaa, 61714 TEL002388	Kuupäev:	19.10.2021
Töö nimetus:	Saue-Kanamaa 10 kV fiidri ümberehitus. Saue küla, Saku vald, Harju maakond. IP4387.		Reg nr:	12688881	Töö nr:	21-96
Joonise nimetus:	Asendiplaan	Telefon:	+372 5534119	Joon nr:	005	Mõõtkava: M1:500 A2
		e-mail:	jaanus@stromtec.ee	Projekteerija:	Rait Valgma	
				Kontrollis:	Jaanus Kaldoja	

72703:002:0079
4 Tallinn-Pärnu-Ikla tee L11

	Proj. 20 kV kaabel (esimene nr on kaablite arv kaevikus)
	Proj. 0.4 kV kaabel (esimene nr on kaablite arv kaevikus)
	Proj. jätkumuhv
	Proj. liitumiskilp
	Proj. jaotuskilp
	Proj. tarbijakaabel (esimene nr on kaablite arv kaevikus)
	Proj. kaablikaitsetoru
	Puurimise lähtekaevik
	Proj. alajaam
	Haljastuse taastamine (kaevetööde ala)
	Demonteeritav 0.4 kV õhuliin
	Ol. olev 0.4 kV kaabel
	Demonteeritav keskpinge-õhuliin
	Katastriüksuse piir

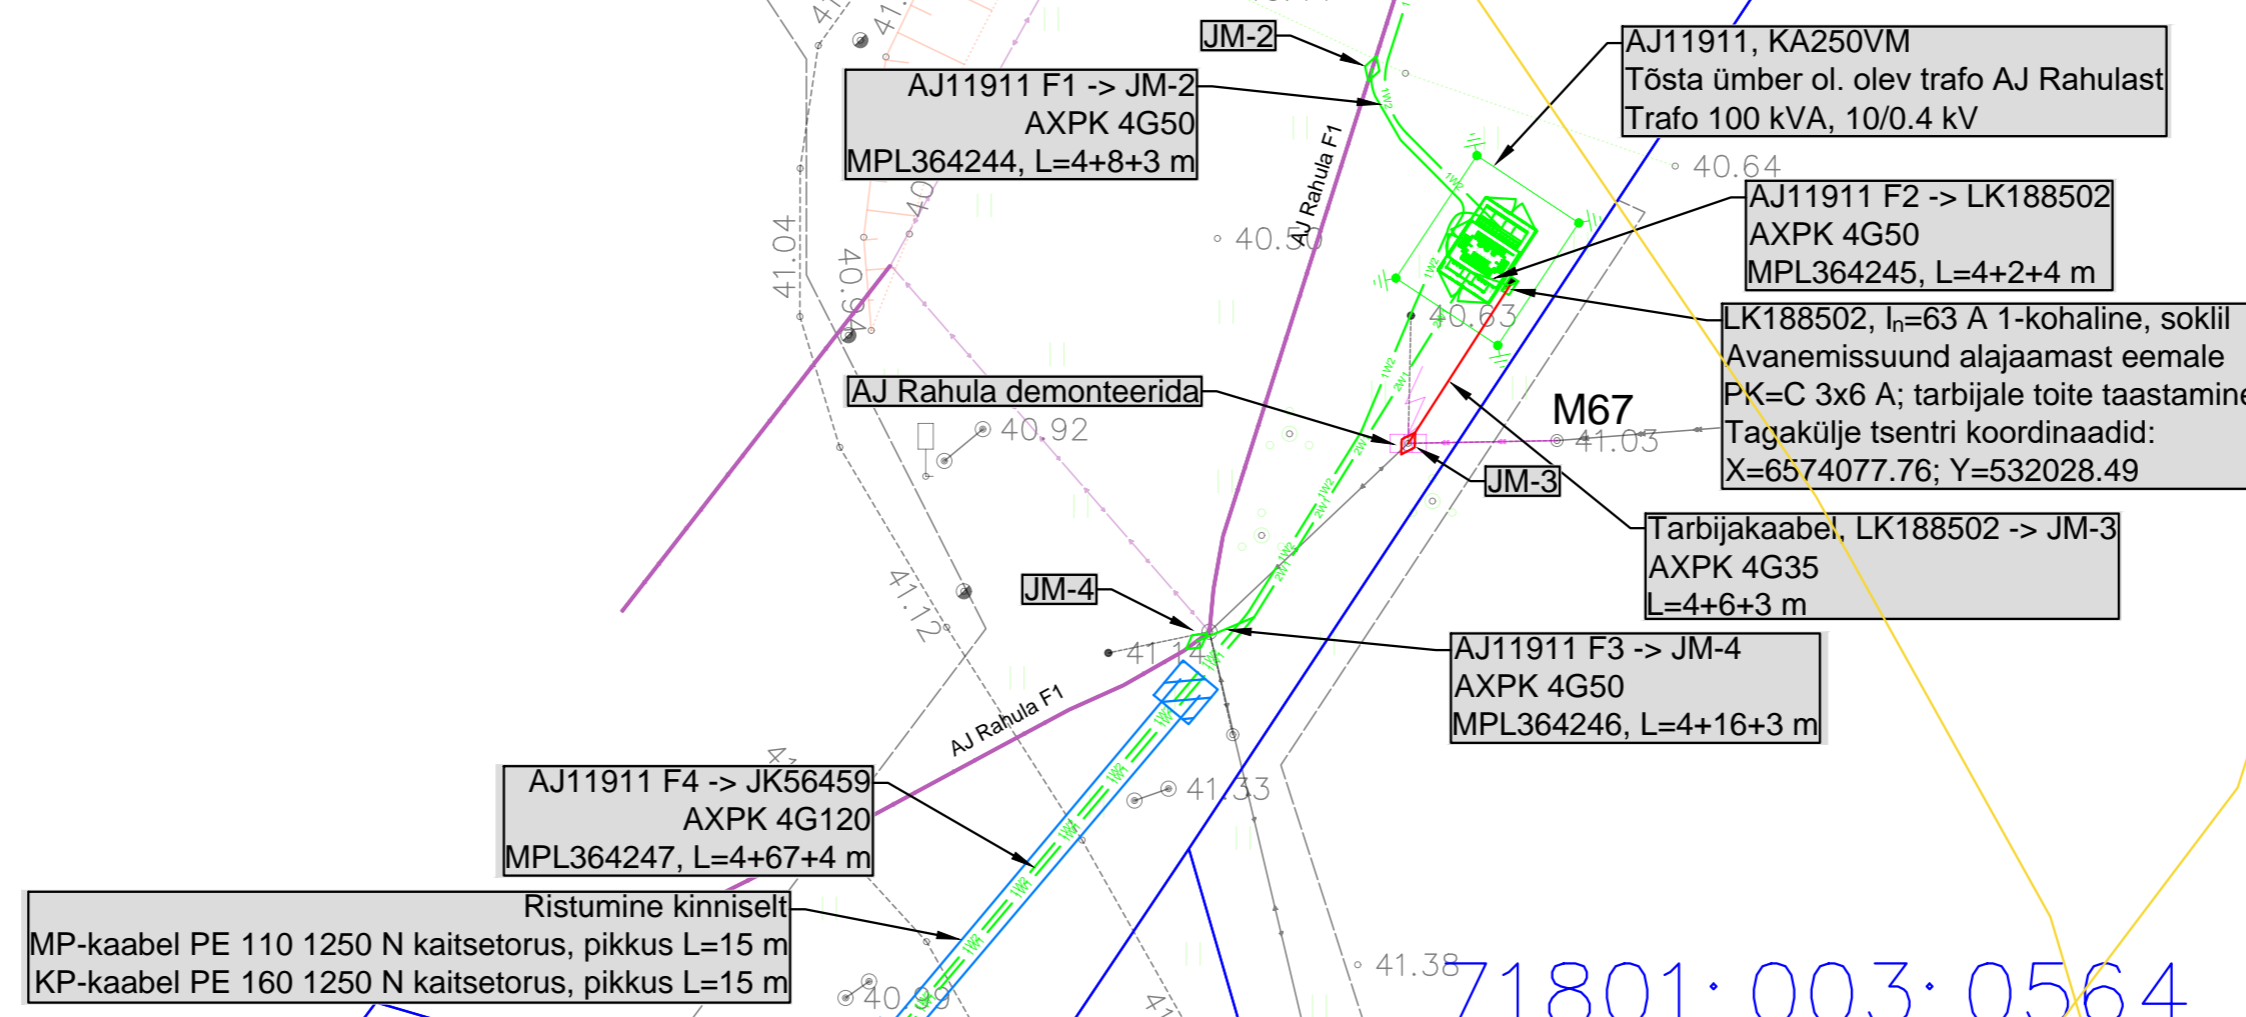












71801:003:0564
Majaka

72703:002:0145
Tirtsu

71801:003:0417
Kruusiaugu

Tellijä:	Enefit Connect OÜ		Address:	Päevalille 2-2, Ütenurme Tartumaa, 61714	Kuupäev:	19.10.2021
Töö nimetus:	Saue-Kanamaa 10 kV fiidri ümberehitus. Saue küla, Saku vald, Harju maakond. IP4387.		MTR:	TEL002388	Töö nr:	21-96
Joonise nimetus:	Asendiplaan	Reg nr:	12688881	Joon nr:	006	Mõõtkaava: M1:250 A2
		Telefon:	+372 5534119			
		e-mail:	jaanus@stromtec.ee			
		Projekteerija:	Rait Valgma			
		Kontrollis:	Jaanus Kaldoja			

-  Proj. 20 kV kaabel (esimene nr on kaablite arv kaevikus)
-  Proj. 0.4 kV kaabel (esimene nr on kaablite arv kaevikus)
-  Proj. lütkumiskilp
-  Proj. jaotuskilp
-  Proj. tarbijakaabel (esimene nr on kaablite arv kaevikus)
-  Proj. kaablikaitsetoru
-  Puurimise lähtekaevik
-  Haljastuse taastamine (kaevetööde ala)
-  Demonteeritav 0.4 kV õhuliin
-  Ol. olev 0.4 kV kaabel
-  Katastrirüksuse piir

71801:003:0206
Annetalu

71801:003:0156
Suurekivi

Ristumine kinniselt 2x PE 110
1250 N kaitsetorus, L=2x10 m

71801:003:0205
Allika

JK56460 -> LK188542
AXPK 4G50
MPL364265, L=4+140+4 m

Teekaitsevöönd

71801:003:0056
Kesk küla

71801:003:0736
Sõrmuse

Ristumine kinniselt 2x PE 110
1250 N kaitsetorus, L=2x11 m

LK188542 -> LK188543
AXPK 4G50
MPL364266, L=4+65+4 m


Tellijä: Enefit Connect OÜ		STROMTEC	Aadress: Päevallile 2-2, Ütenurme Tartumaa, 61714 TEL002388		Kuupäev: 19.10.2021
Töö nimetus:	Saue-Kanamaa 10 kV fidiir ümberehitus. Saue küla, Saku vald, Harju maakond. IP4387.		Reg nr: 12688881	Telefon: +372 5534119	e-mail: jaanus@stromtec.ee
Joonise nimetus:	Asendiplaan	Projekteerija: Rait Valgma	Kontrollis: Jaanus Kaldoja		Joon nr: 007
				Mõõtkava: M1:500 A2	

71801:003:0206
Annetalu

71801:003:0156
Suurekivi


71801:003:0205
Allika

	Proj. 20 kV kaabel (esimene nr on kaablite arv kaevikus)
	Proj. 0.4 kV kaabel (esimene nr on kaablite arv kaevikus)
	Proj. liitumiskilp
	Proj. jaotuskilp
	Proj. tarbijakaabel (esimene nr on kaablite arv kaevikus)
	Proj. kaablikaitsetoru
	Puurimise lähtekaevik
	Haljastuse taastamine (kaevetööde ala)
	Demonteeritav 0.4 kV õhuliin
	Ol. olev 0.4 kV kaabel
	Katastriüksuse piir

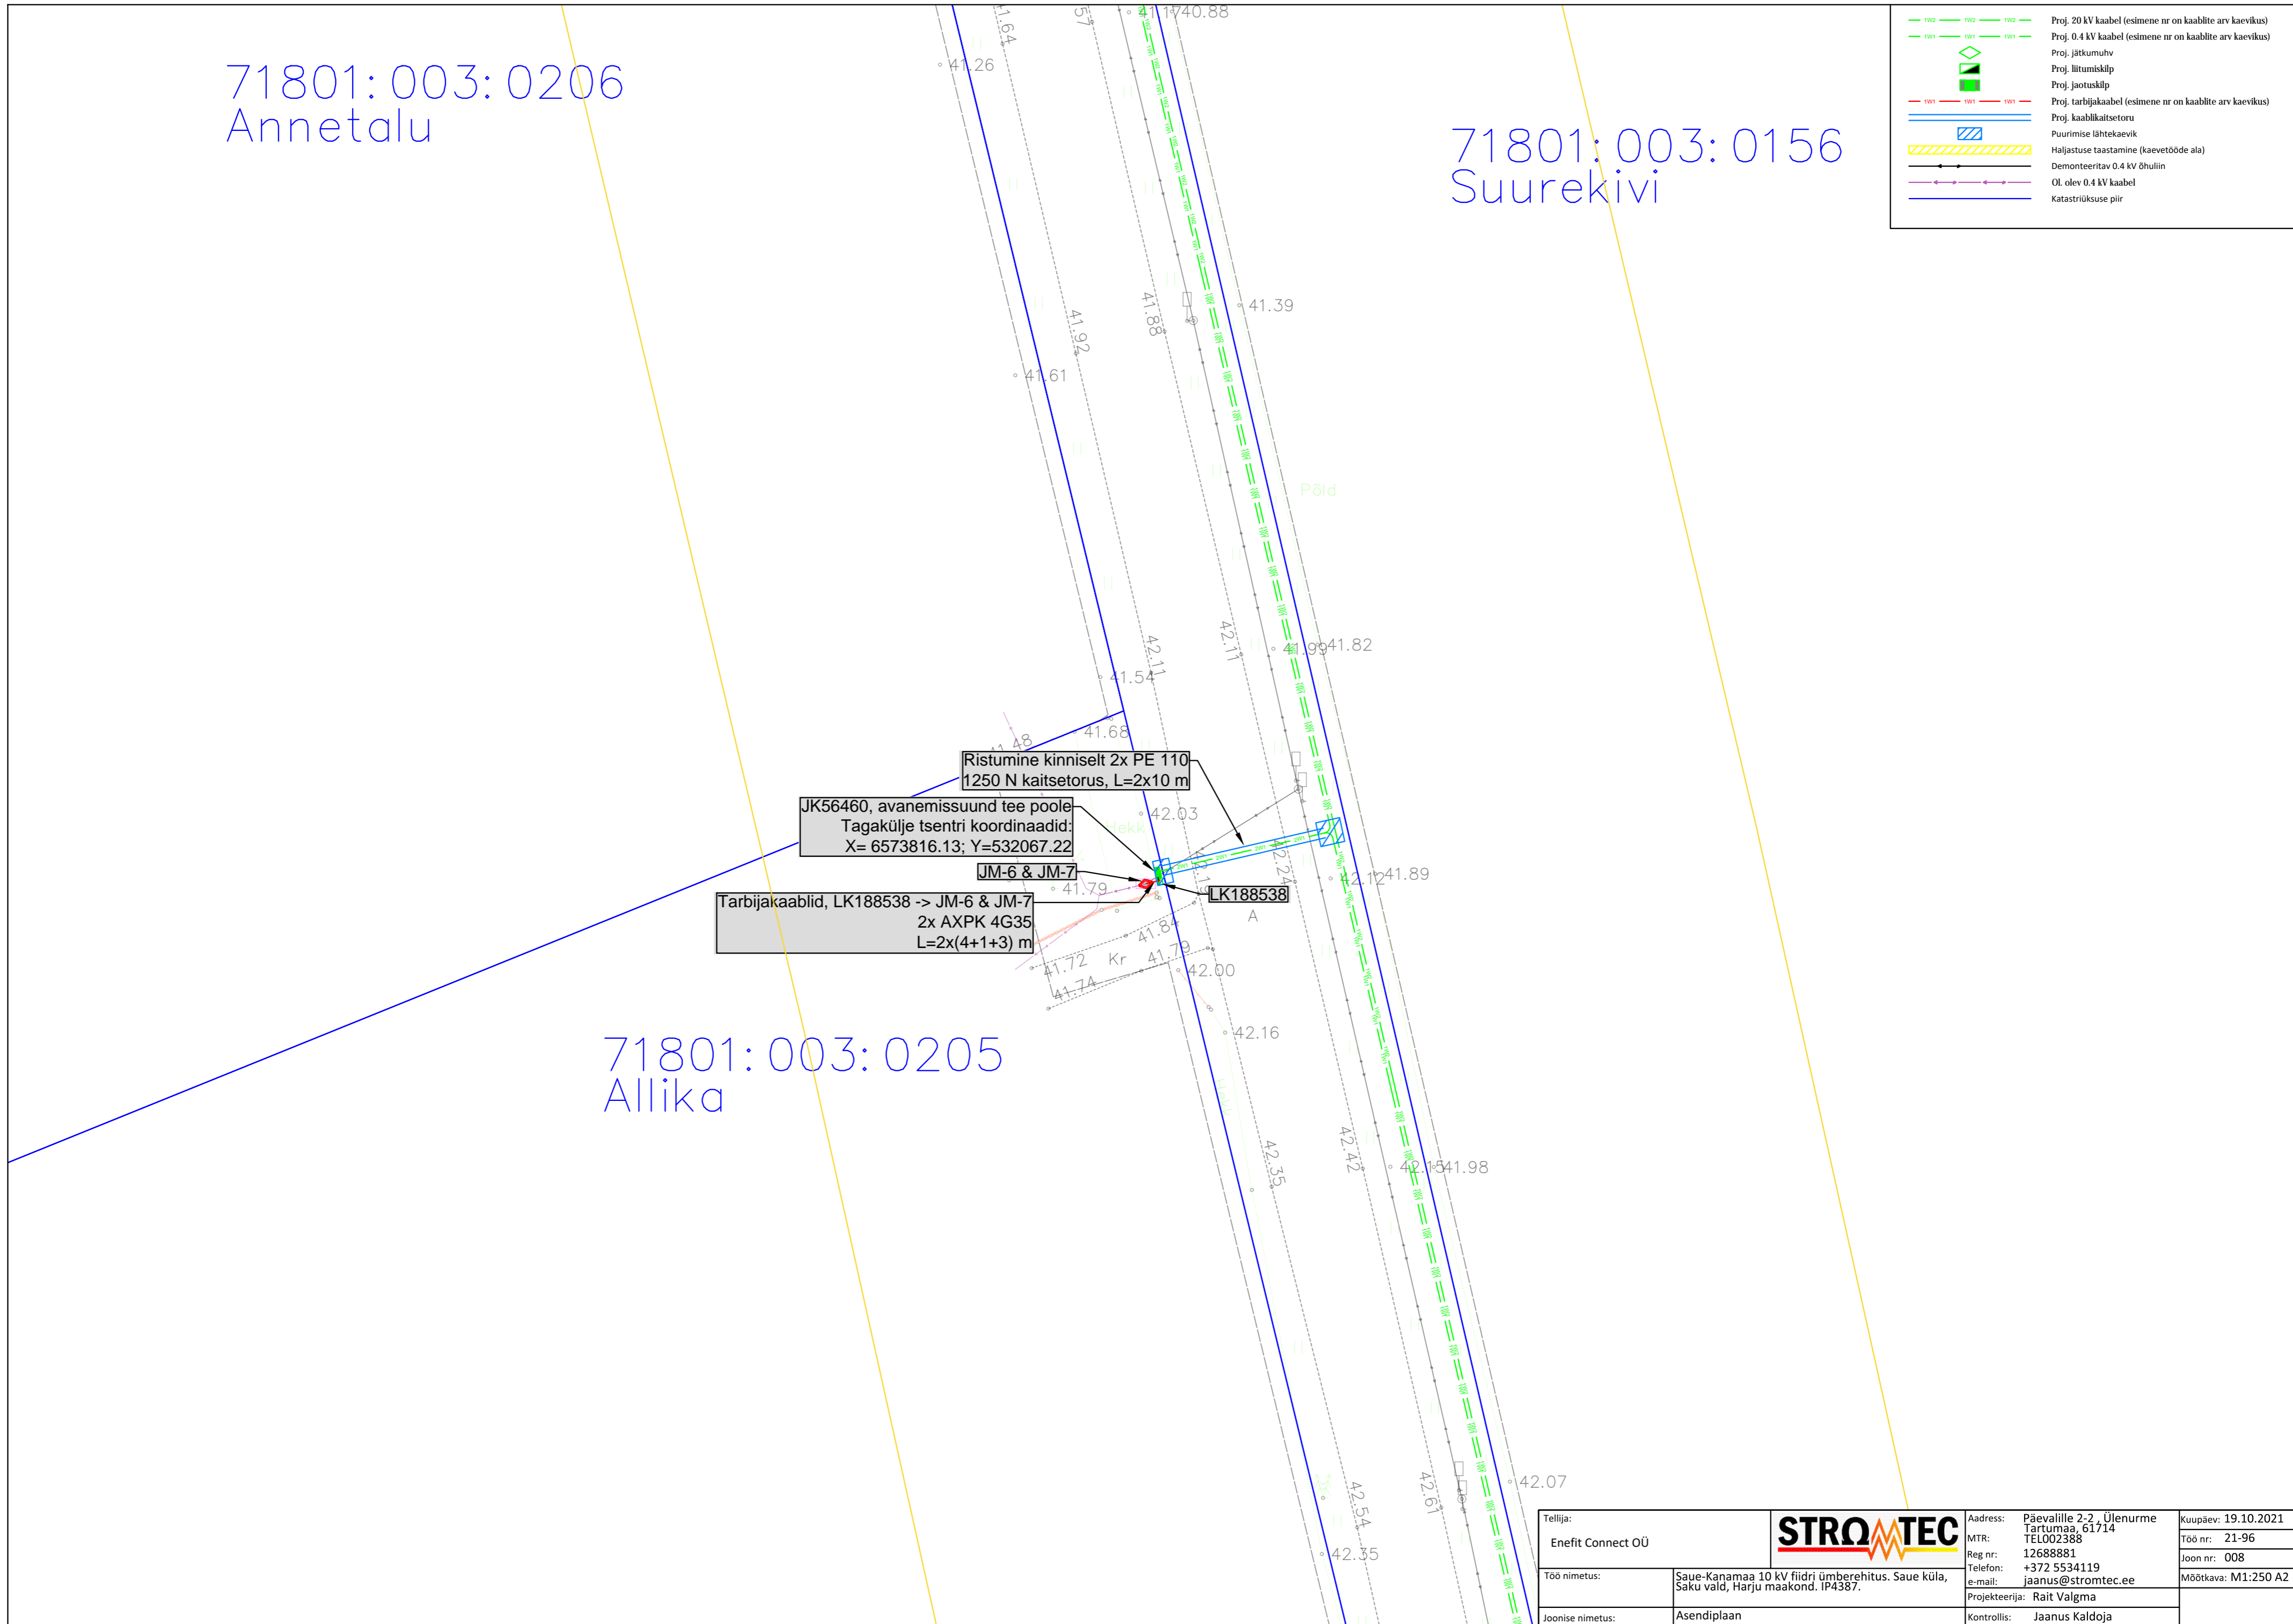


Tellija:	Enefit Connect OÜ		Aadress:	Päevalille 2-2, Ülenurme Tartumaa, 61714	Kuupäev:	19.10.2021
Too nimetus:	Saue-Kanamaa 10 kV fiidri umberehitus. Saue küla, Saku vald, Harju maakond. IP4387.		MTR:	TEL002388	Töö nr:	21-96
Joonise nimetus:	Asendiplaan	Reg nr:	12688881	Joon nr:	008	Mõõtkaava: M1:250 A2
		Telefon:	+372 5534119			
		e-mail:	jaanus@stromtec.ee	Projekteerija:	Rait Valgma	
		Kontrollis:	Jaanus Kaldoja			

	Proj. 20 kV kaabel (esimene nr on kaablite arv kaevikus)
	Proj. 0.4 kV kaabel (esimene nr on kaablite arv kaevikus)
	Proj. jätkumuhv
	Proj. liitumiskilp
	Proj. tarbijakaabel (esimene nr on kaablite arv kaevikus)
	Proj. kaablikaitsetoru
	Puurimise lähtekaevik
	Haljastuse taastamine (kaevetööde ala)
	Demonteeritav 0.4 kV õhuliin
	Demonteeritav keskpinge-õhuliin
	Telia Eesti AS side-maakaabel
	Katastrirüksuse piir

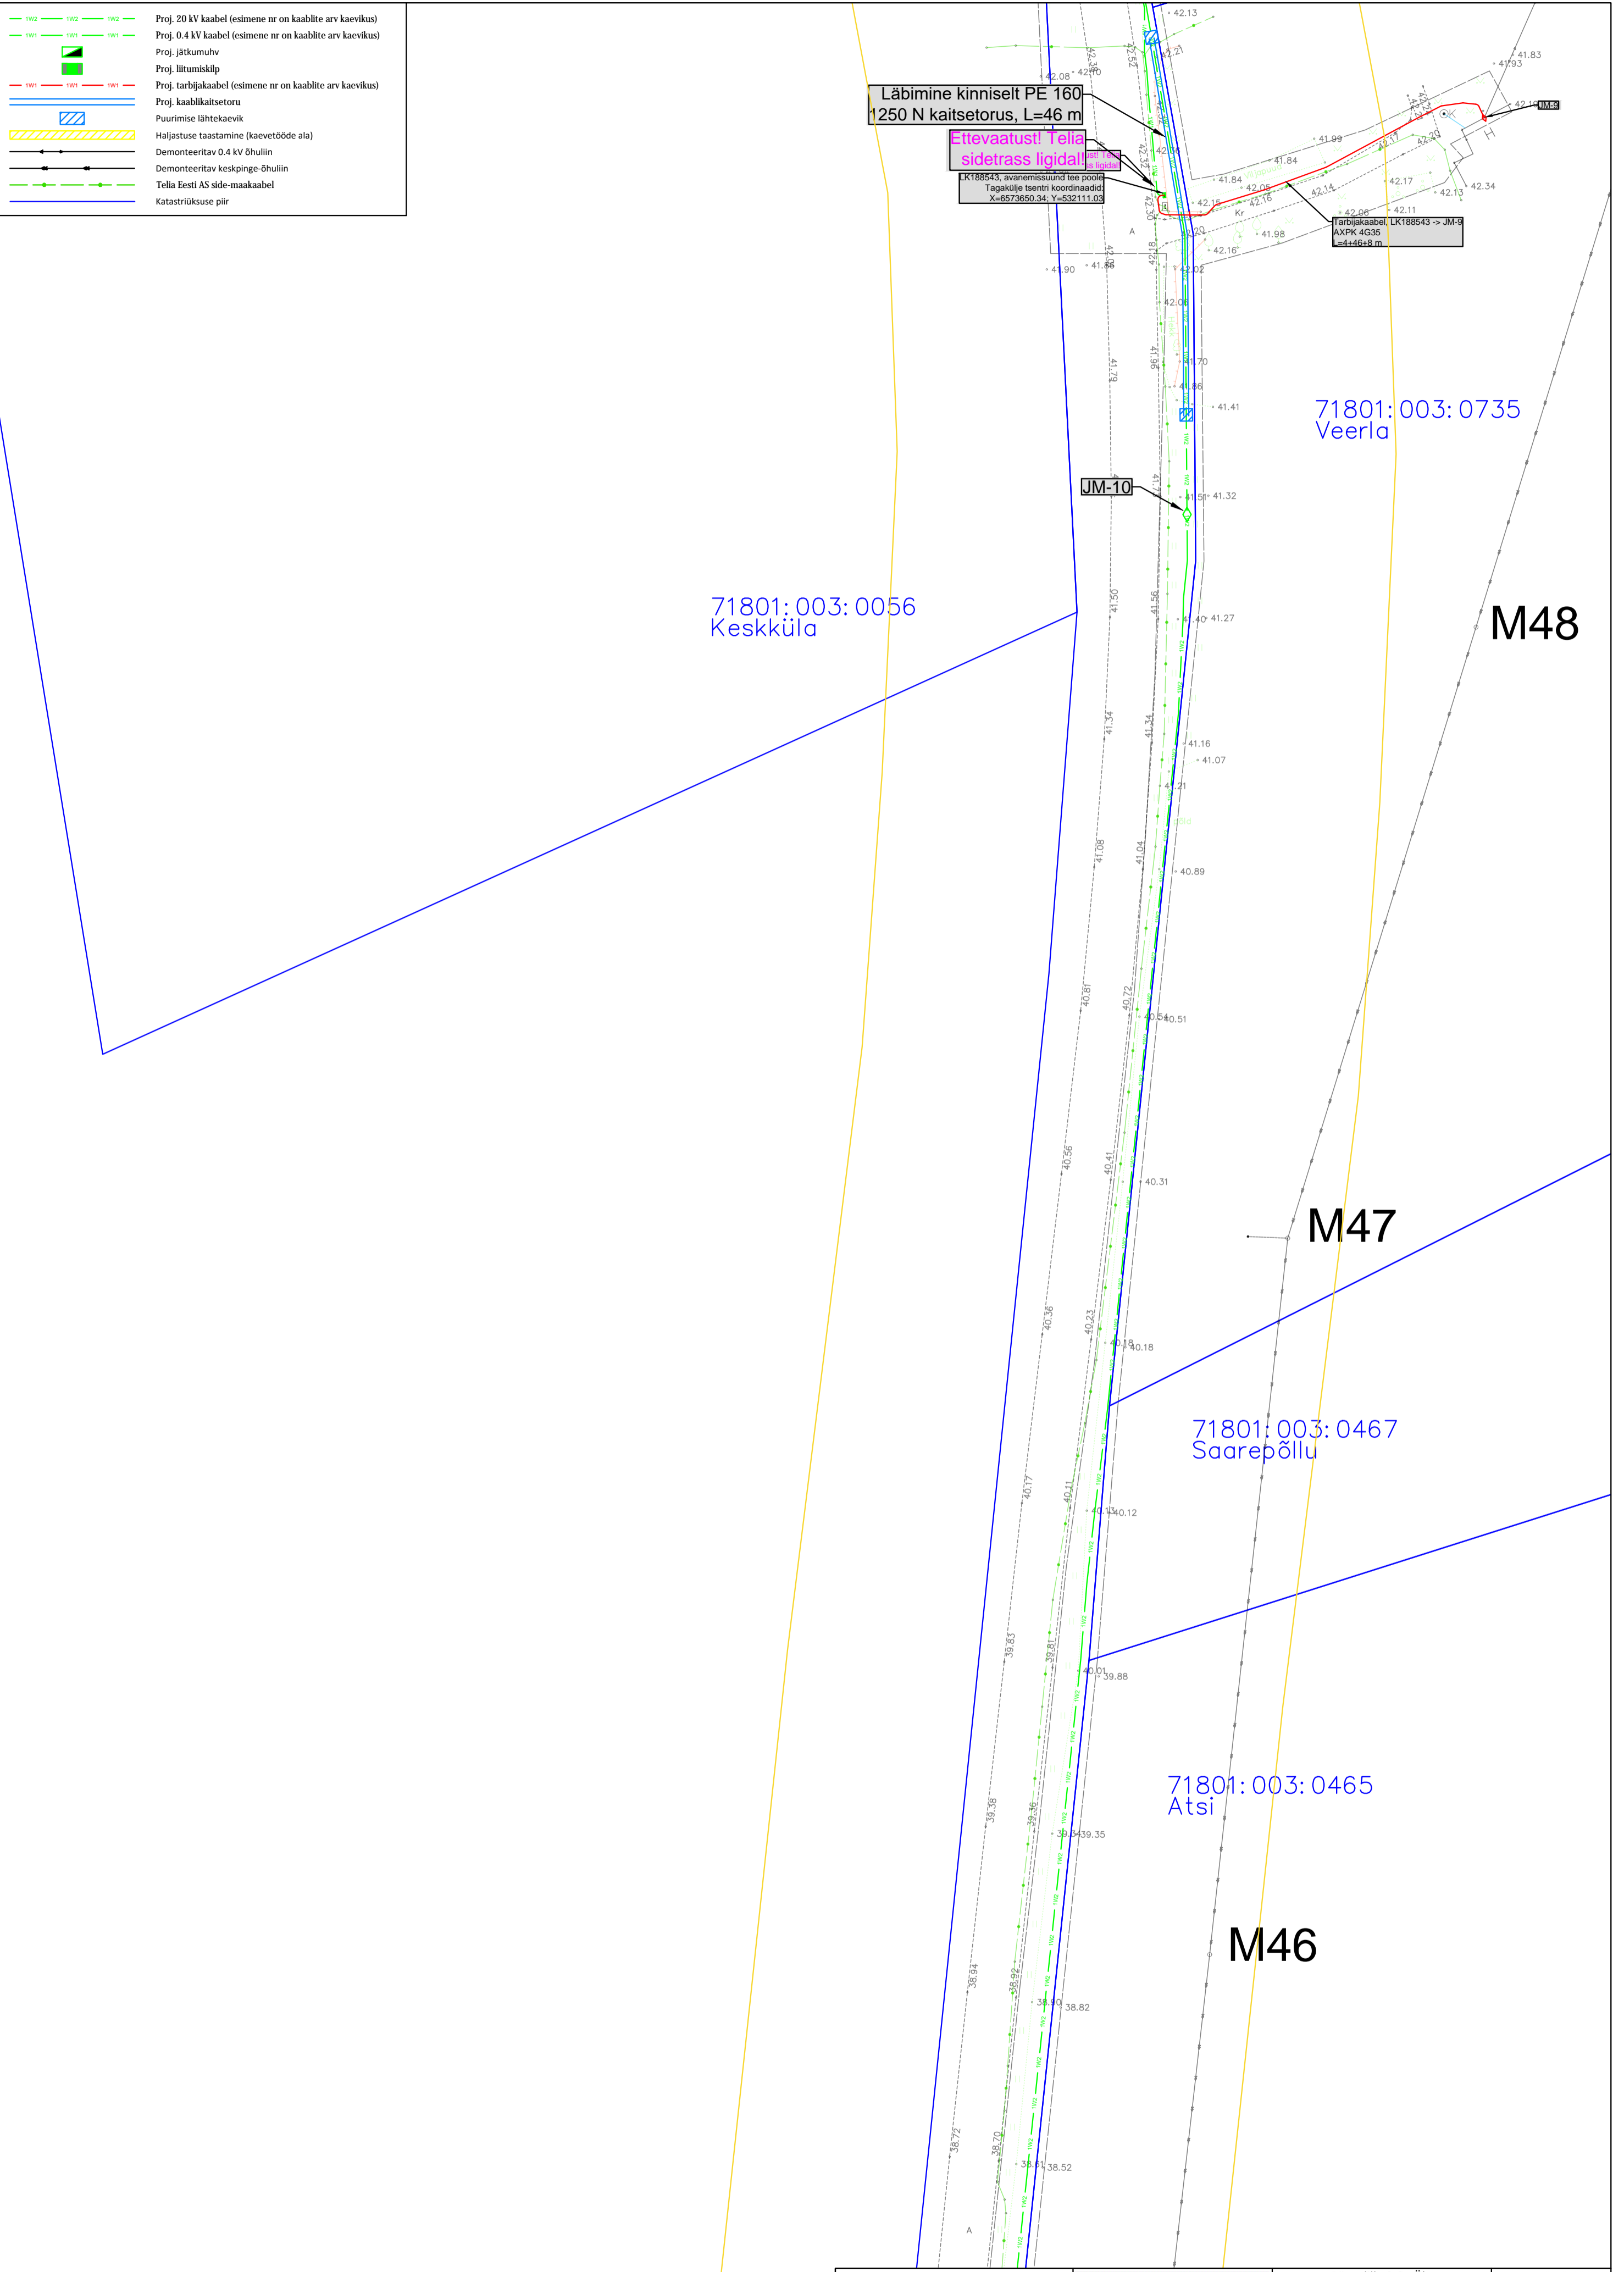

Tellija:	Enefit Connect OÜ		Aadress:	Päevallile 2-2, Ütenurme Tartumaa, 61714 TEL002388	Kuupäev:	19.10.2021	
Töö nimetus:	Saue-Kanamaa 10 kV fidiir ümberehitus. Saue küla, Saku vald, Harju maakond. IP4387.		MTR:	12688881	Töö nr:	21-96	
Joonise nimetus:	Asendiplaan	Telefon:	+372 5534119	Joon nr:	010	Mõõtkava:	M1:500 A2
		e-mail:	jaanus@stromtec.ee	Kontrollis:	Jaanus Kaldoja		
		Projekteerija:	Rait Valgma				

	Proj. 20 kV kaabel (esimene nr on kaablite arvkaevikus)
	Proj. 0.4 kV kaabel (esimene nr on kaablite arvkaevikus)
	Proj. jätkumuhv
	Proj. alajaam
	Proj. kaablikaitsetu
	Puurimise lähtekaevik
	Haljastuse taastamine (kaevetööde ala)
	Ol. olev 0.4 kV õhuliin
	Ol. olev keskpinge-õhuliin
	Demonteeritav 0.4 kV õhuliin
	Demonteeritav keskpinge-õhuliin
	Telia Eesti AS side-kaababel
	Katastriüksuse piir

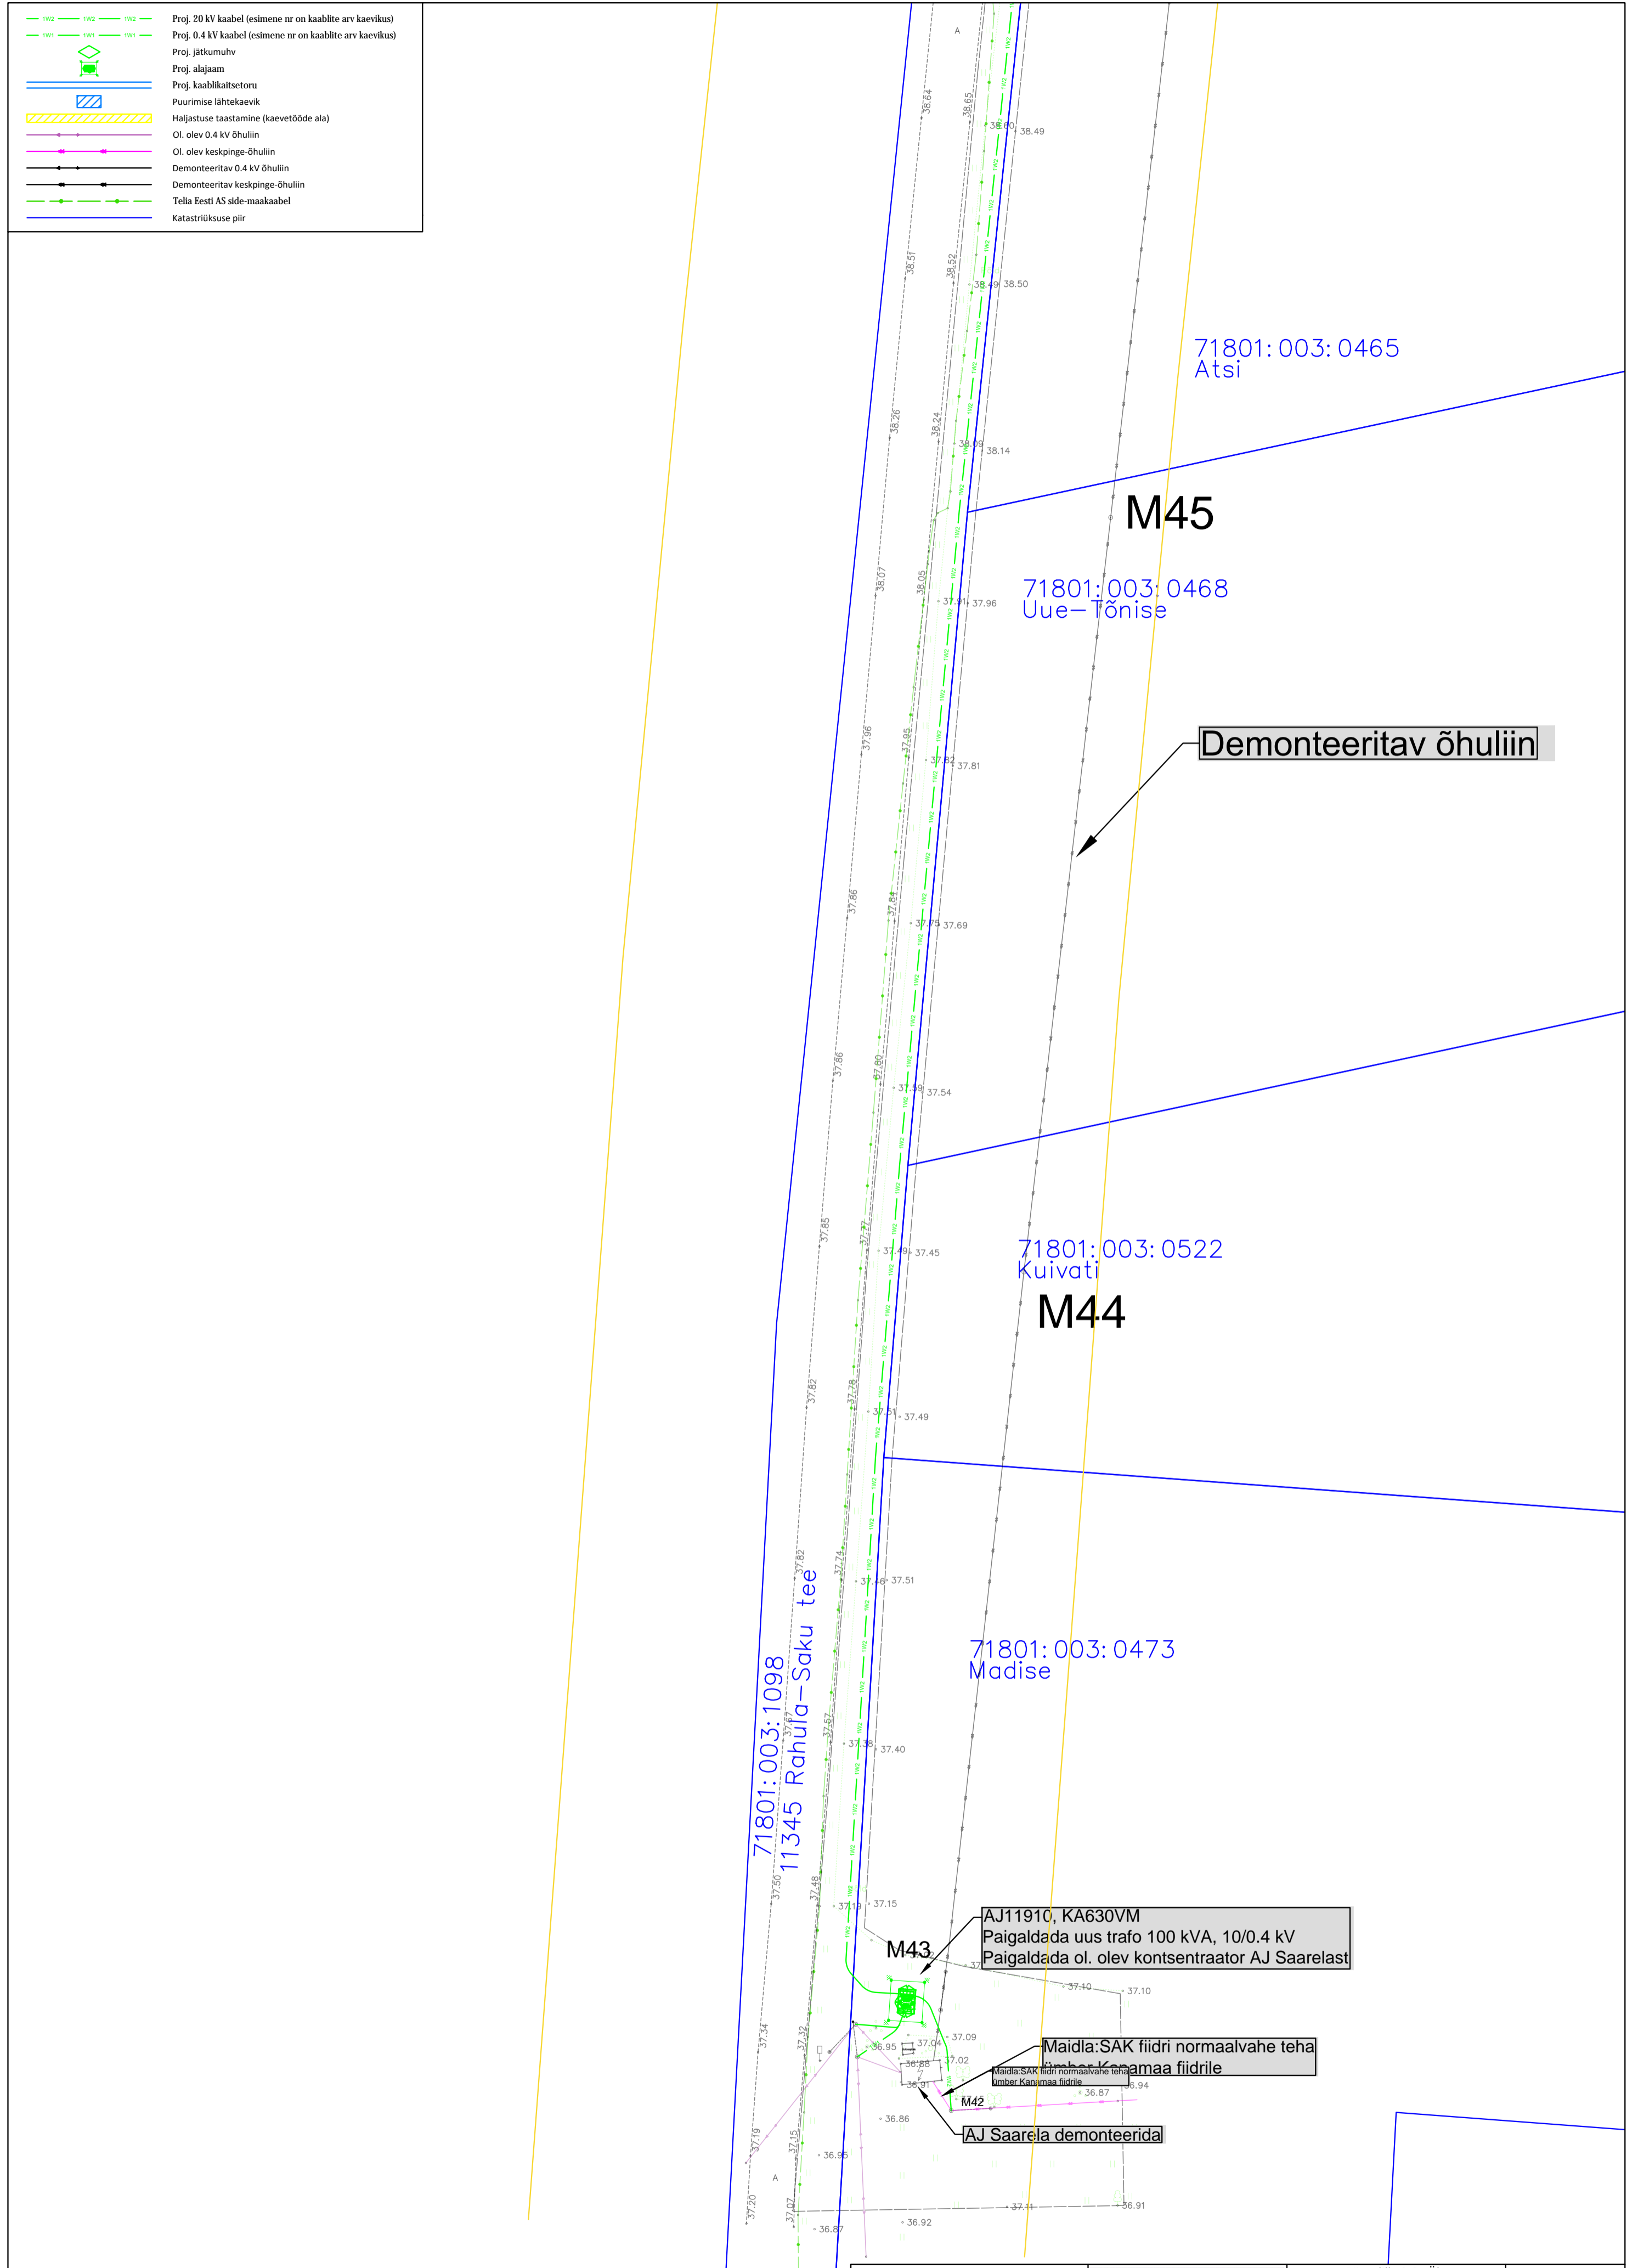

Tellijä: Enefit Connect OÜ		STROMTEC	Aadress: Päevalille 2-2, Ütenurme Tartumaa, 61714 TEL002388		Kuupäev: 19.10.2021
Töö nimetus:	Saue-Kanamaa 10 kV fiidri ümberehitus. Saue küla, Saku vald, Harju maakond. IP4387.		Reg nr: 12688881	Telefon: +372 5534119	e-mail: jaanus@stromtec.ee
Joonise nimetus:	Asendiplaan	Projekteerija: Rait Valgma	Kontrollis: Jaanus Kaldoja		Joon nr: 011
					Mõõtkava: M1:500 A2

	Proj. 20 kV kaabel (esimene nr on kaablite arv kaevikus)
	Proj. 0.4 kV kaabel (esimene nr on kaablite arv kaevikus)
	Proj. jätkumuhv
	Proj. alajaam
	Proj. kaablikaitsetoru
	Puurimise lähtekaevik
	Haljastuse taastamine (kaevetööde ala)
	Oi. olev 0.4 kV õhuliin
	Oi. olev keskpinge-õhuliin
	Demonteeritav 0.4 kV õhuliin
	Demonteeritav keskpinge-õhuliin
	Telia Eesti AS side-maakaabel
	Katastriüksuse piir

71801:003:0473
Madise


71801:003:1098
11345 Rahula-Saku tee

AJ11910 F1 -> ÕL M1 (AJ Saarela F1)
AXPK 4G120
MPL364239, L=4+8+14 m

AJ11910 F2 -> ÕL M1 (AJ Saarela F2)
AXPK 4G120
MPL364240, L=4+8+14 m


AJ11910 -> KP M42
AHXAMK-W 3x120
KPL206254, L=4+16+14 m

AJ Saarela demonteerida

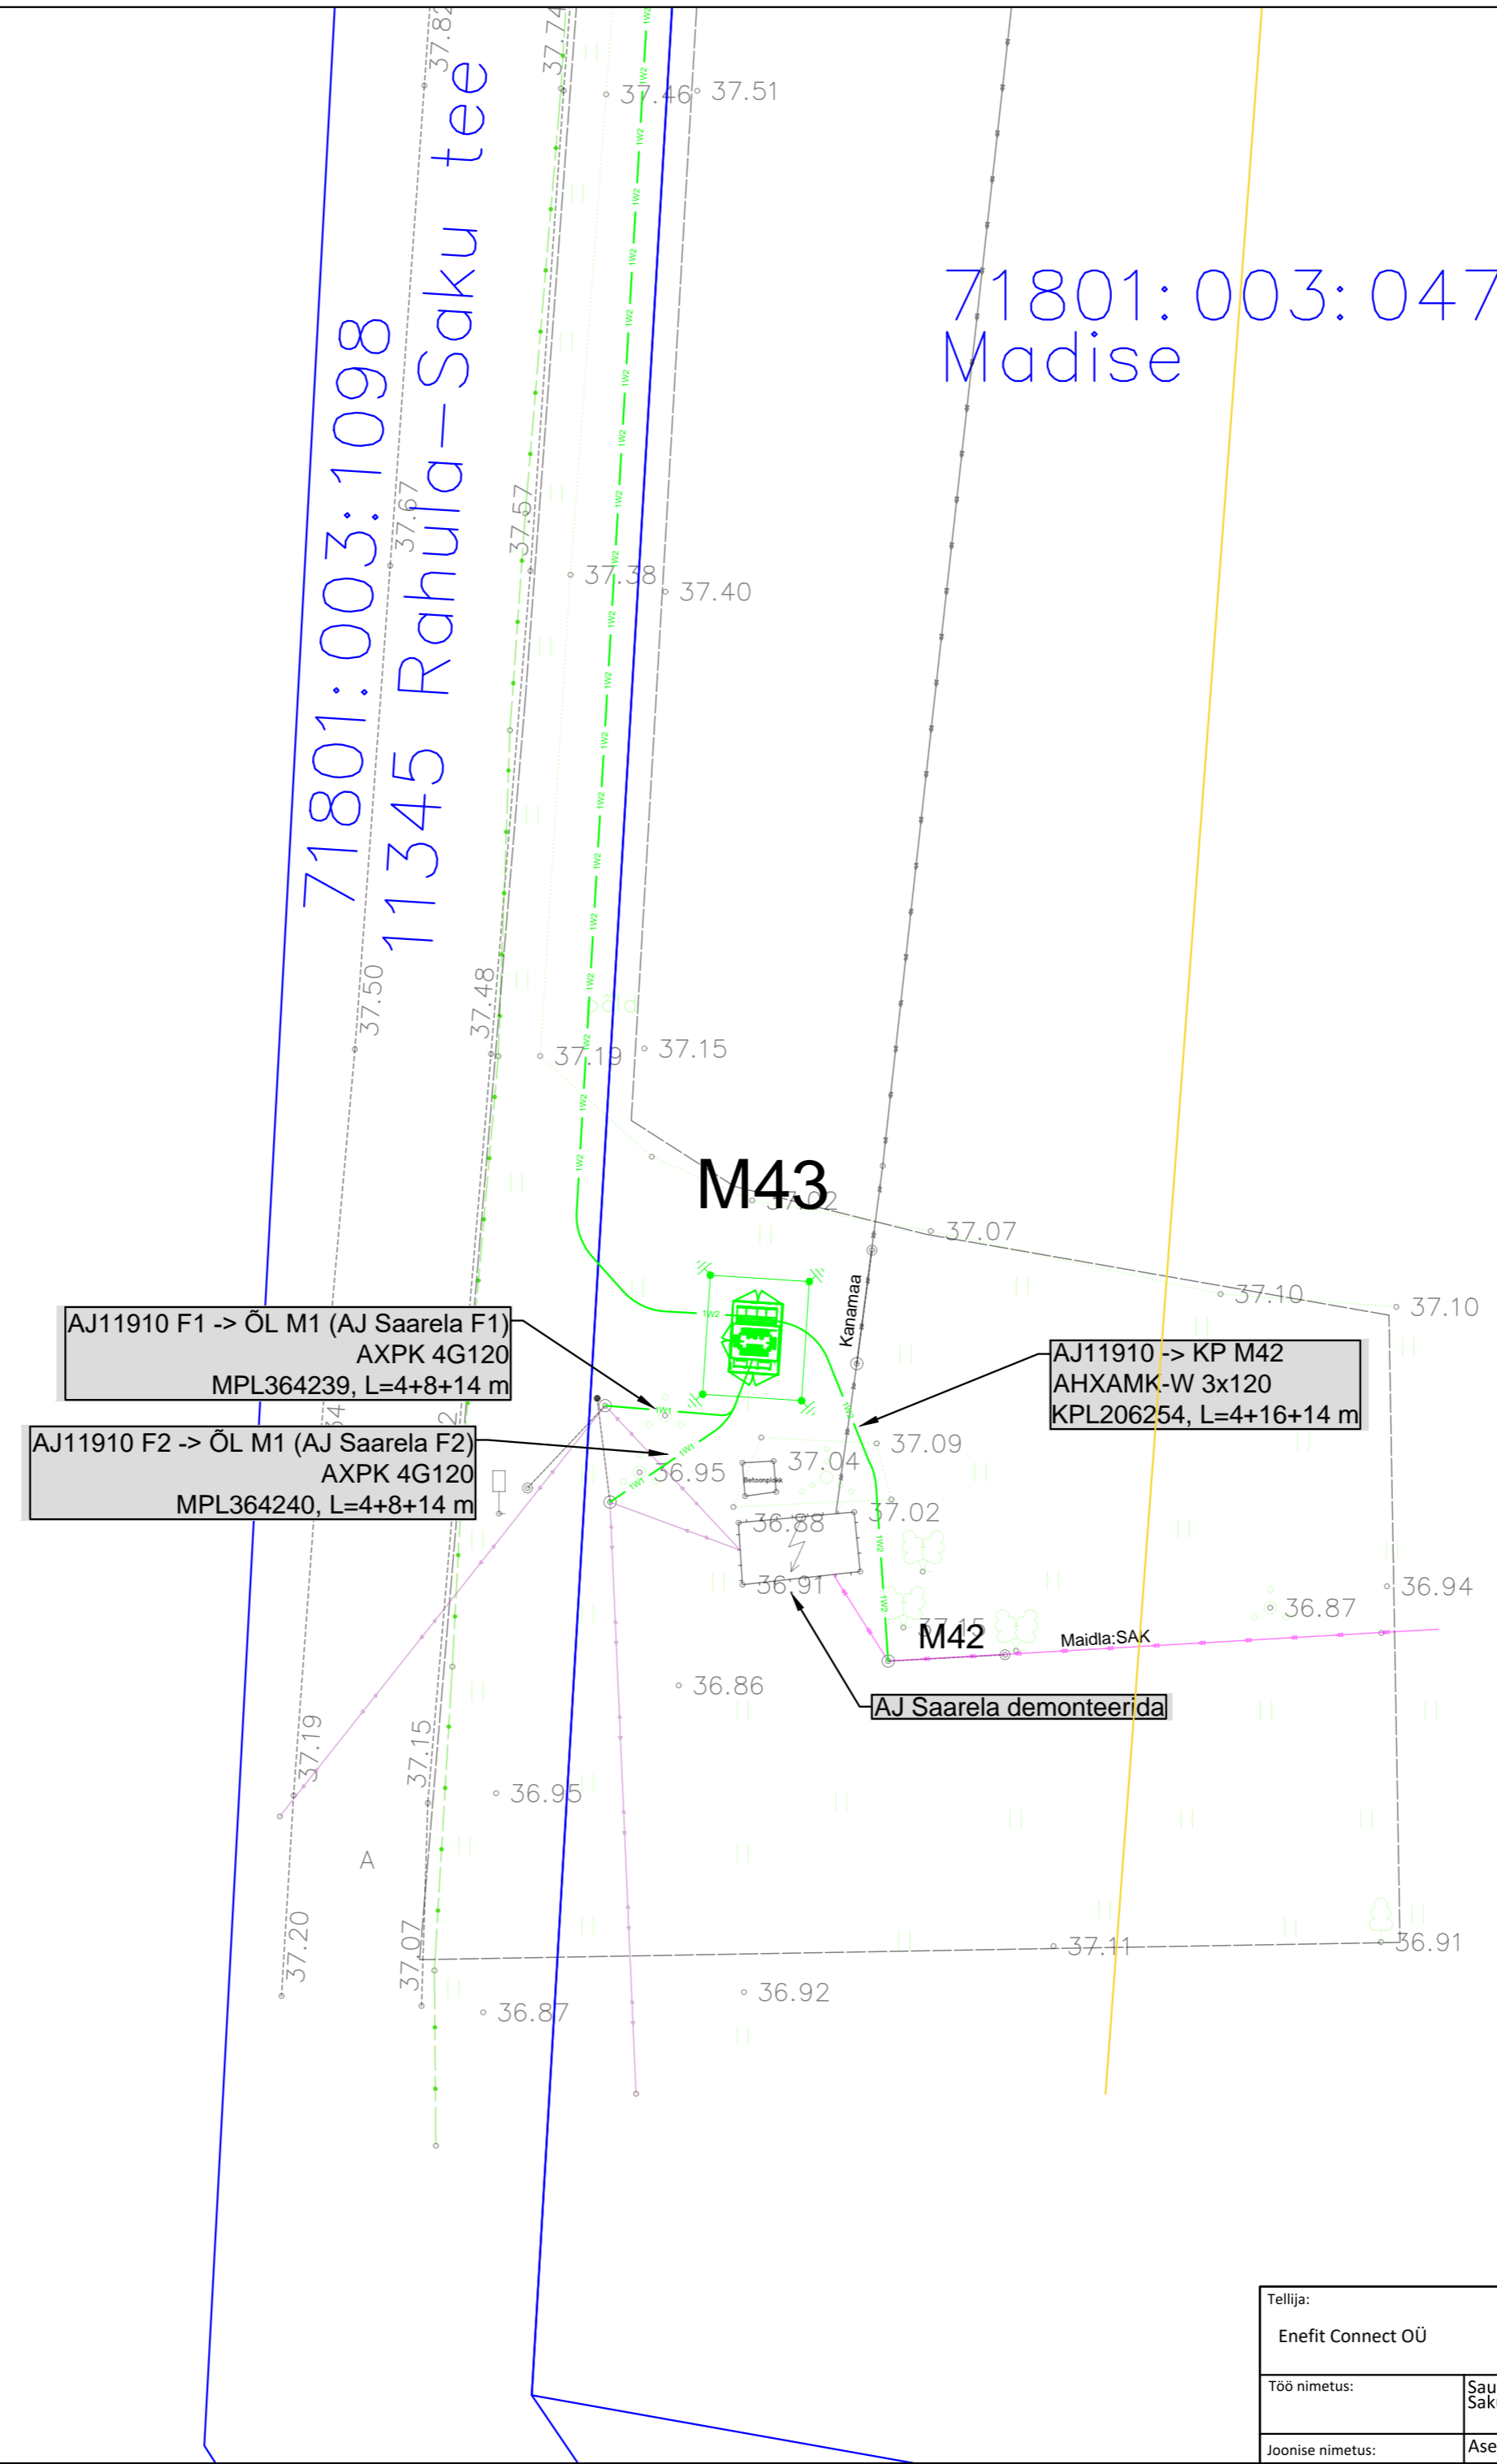


Tellijä:	Enefit Connect OÜ		Aadress:	Päevalille 2-2, Ülenurme Tartumaa, 61714	Kuupäev:	19.10.2021
MTR:	TEL002388		Reg nr:	12688881	Töö nr:	21-96
Töö nimetus:	Saue-Kanamäe 10 kV fiidri ümberehitus. Saue küla, Saku vald, Harju maakond. IP4387.	Telefon:	+372 5534119	Joon nr:	012	
Joonise nimetus:	Asendiplaan	e-mail:	jaanus@stromtec.ee	Mõõtkaava:	M1:250 A2	
		Projekteerija:	Rait Valgma			
		Kontrollis:	Jaanus Kaldoja			

	Proj. 20 kV kaabel (esimene nr on kaablite arv kaevikus)
	Proj. kaablikaitsetoru
	Puurimise lähtekaevik
	Hajastuse taastamine (kaevetööde ala)
	Ol. olev 0.4 kV õhuliin
	Ol. olev 0.4 kV kaabel
	Ol. olev keskpinge kaabel
	EIA SA side-maakaabel
	Telia Eesti AS side-maakaabel
	Katastriüksuse piir

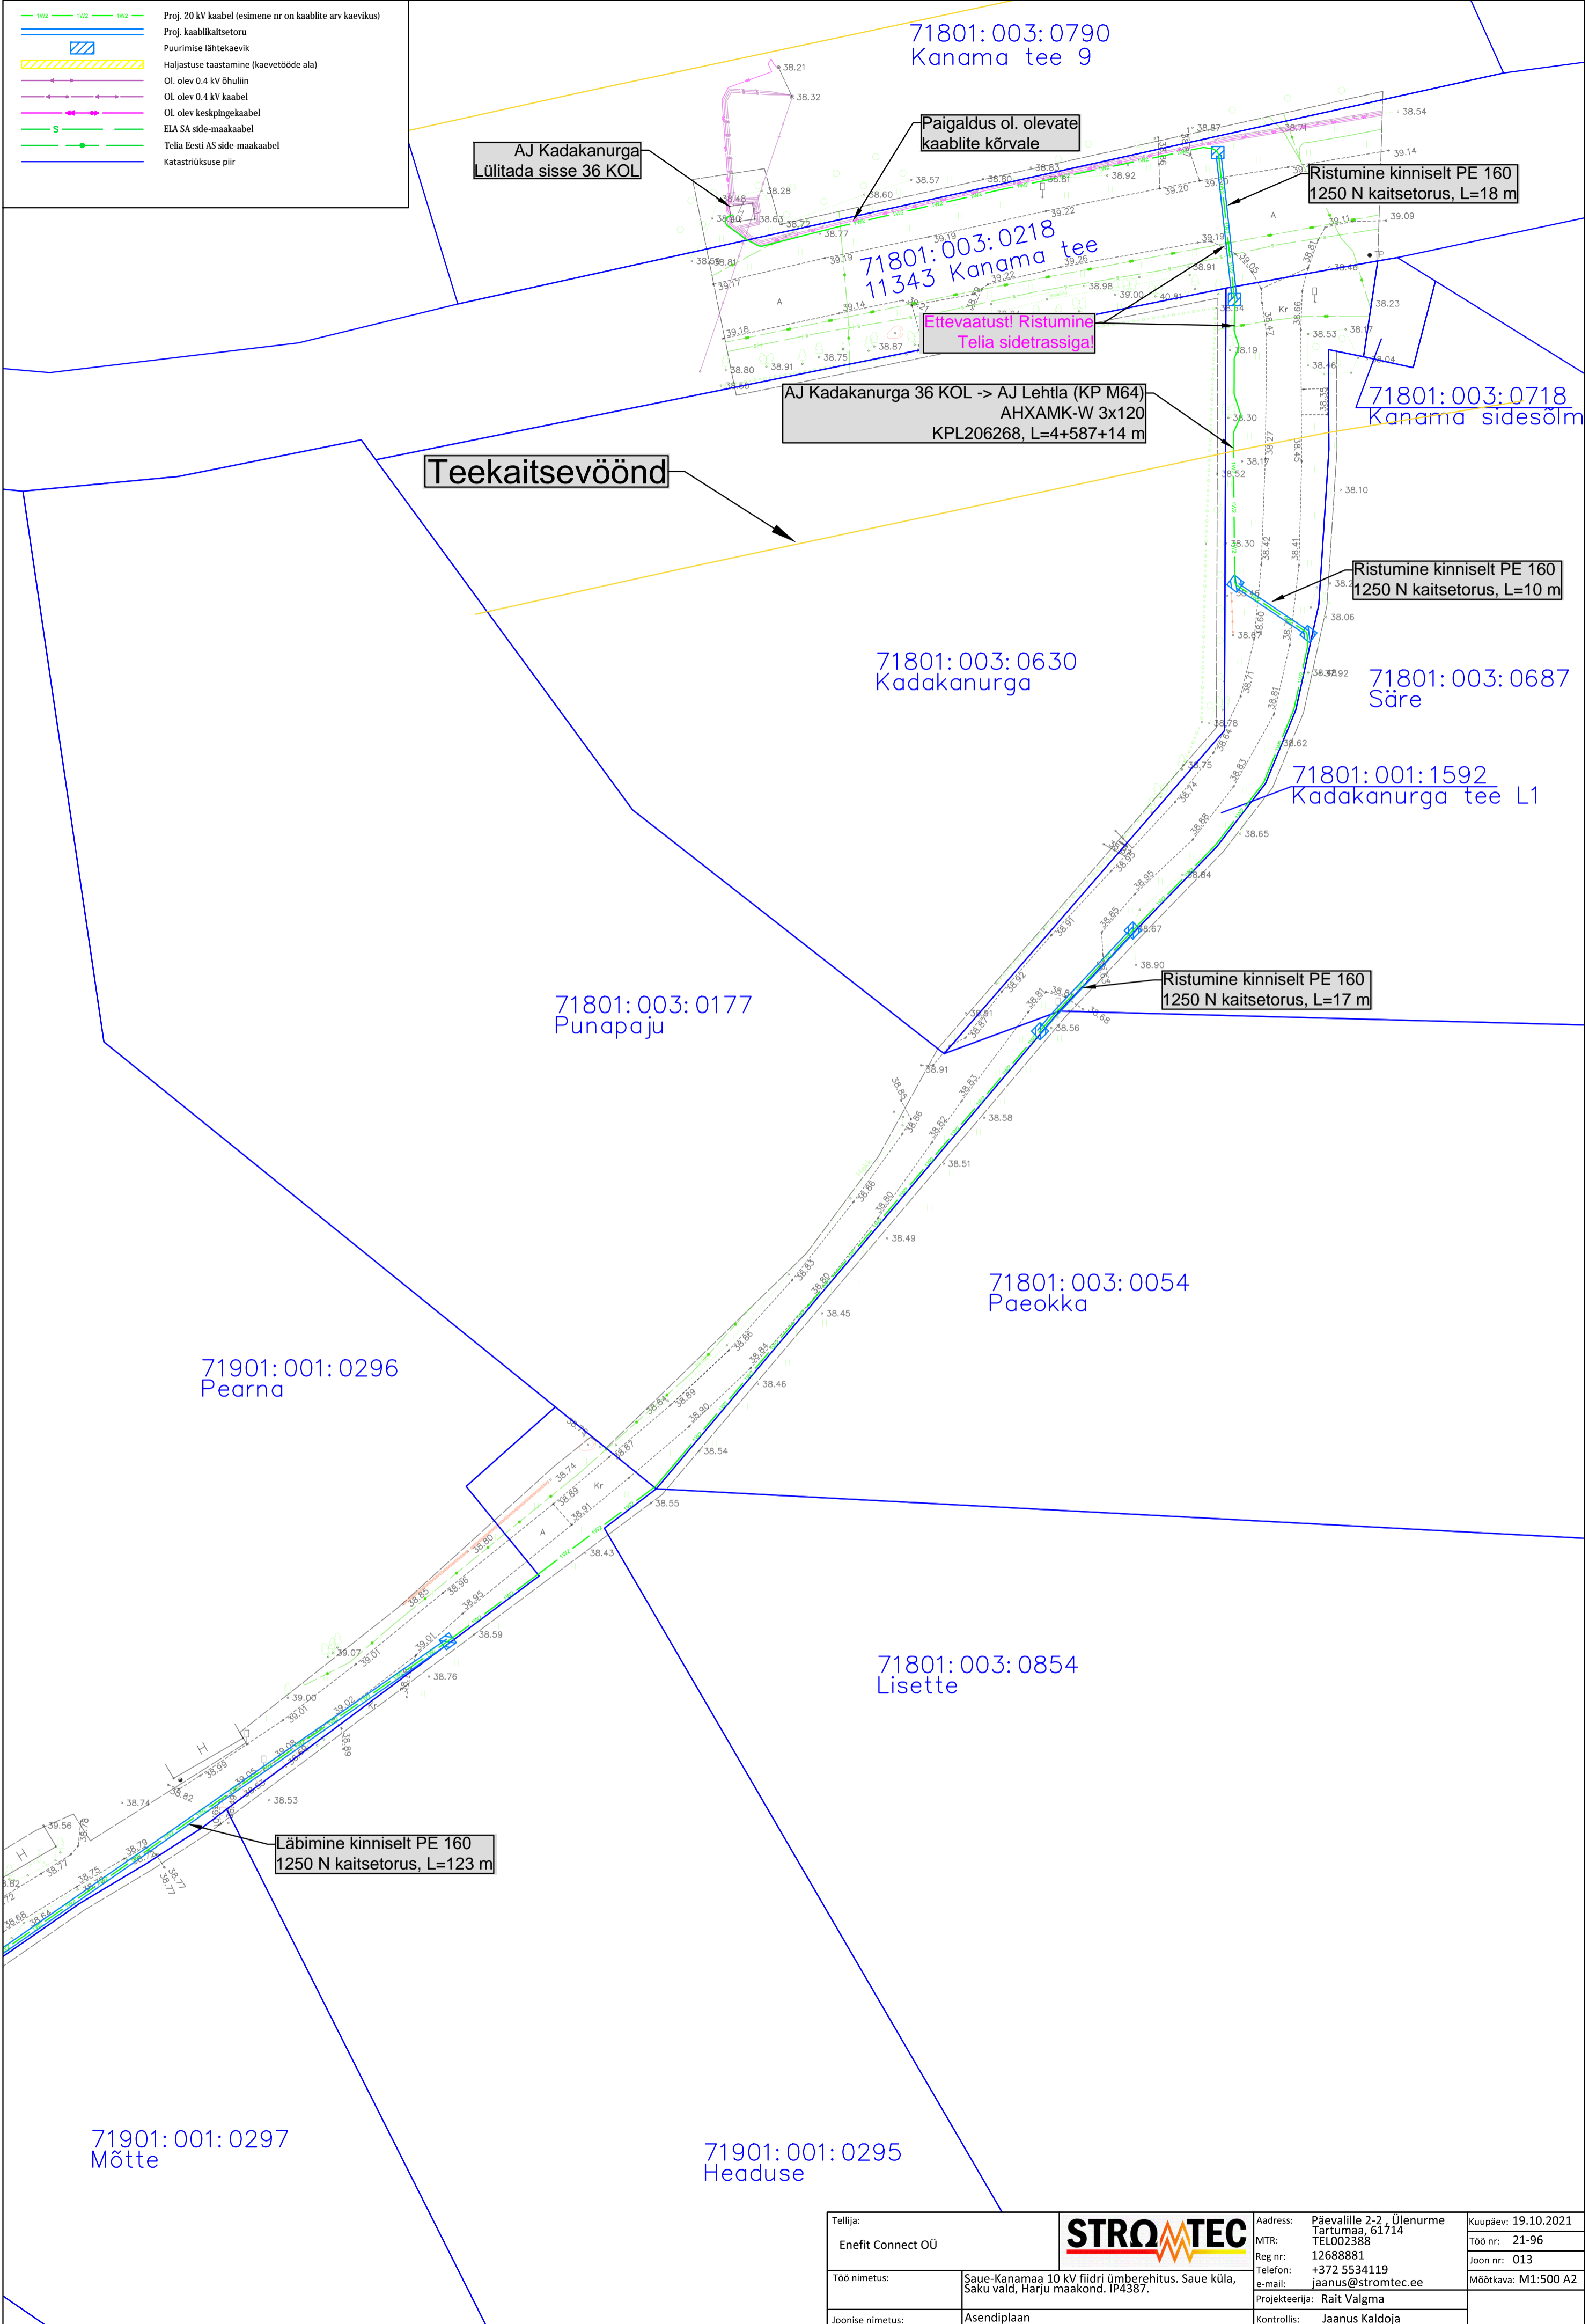

Tellija: Enefit Connect OÜ			Address: Päevallile 2-2, Ütenurme Tartumaa, 61714 TEL002388		Kuupäev: 19.10.2021
Töö nimetus: Sae-Kanamaa 10 kV fidiiri ümberehitus. Sae küla, Saku vald, Harju maakond. IP4387.	Joonise nimetus: Asendiplaan		Reg nr: 12688881	Telefon: +372 5534119	e-mail: jaanus@stromtec.ee
			Projekteerija: Rait Valgma	Joon nr: 013	
			Kontrollis: Jaanus Kaldoja	Mõõtkava: M1:500 A2	

	Proj. 20 kV kaabel (esimene nr on kaabli arv kaevikus)
	Proj. kaablikaitsetoru
	Puurimise lähtekaevik
	Haljastuse taastamine (kaevetööde ala)
	Ol. olev 0.4 kV õhuliin
	Demonteeritav keskpinge-õhuliin
	Katastriüksuse piir

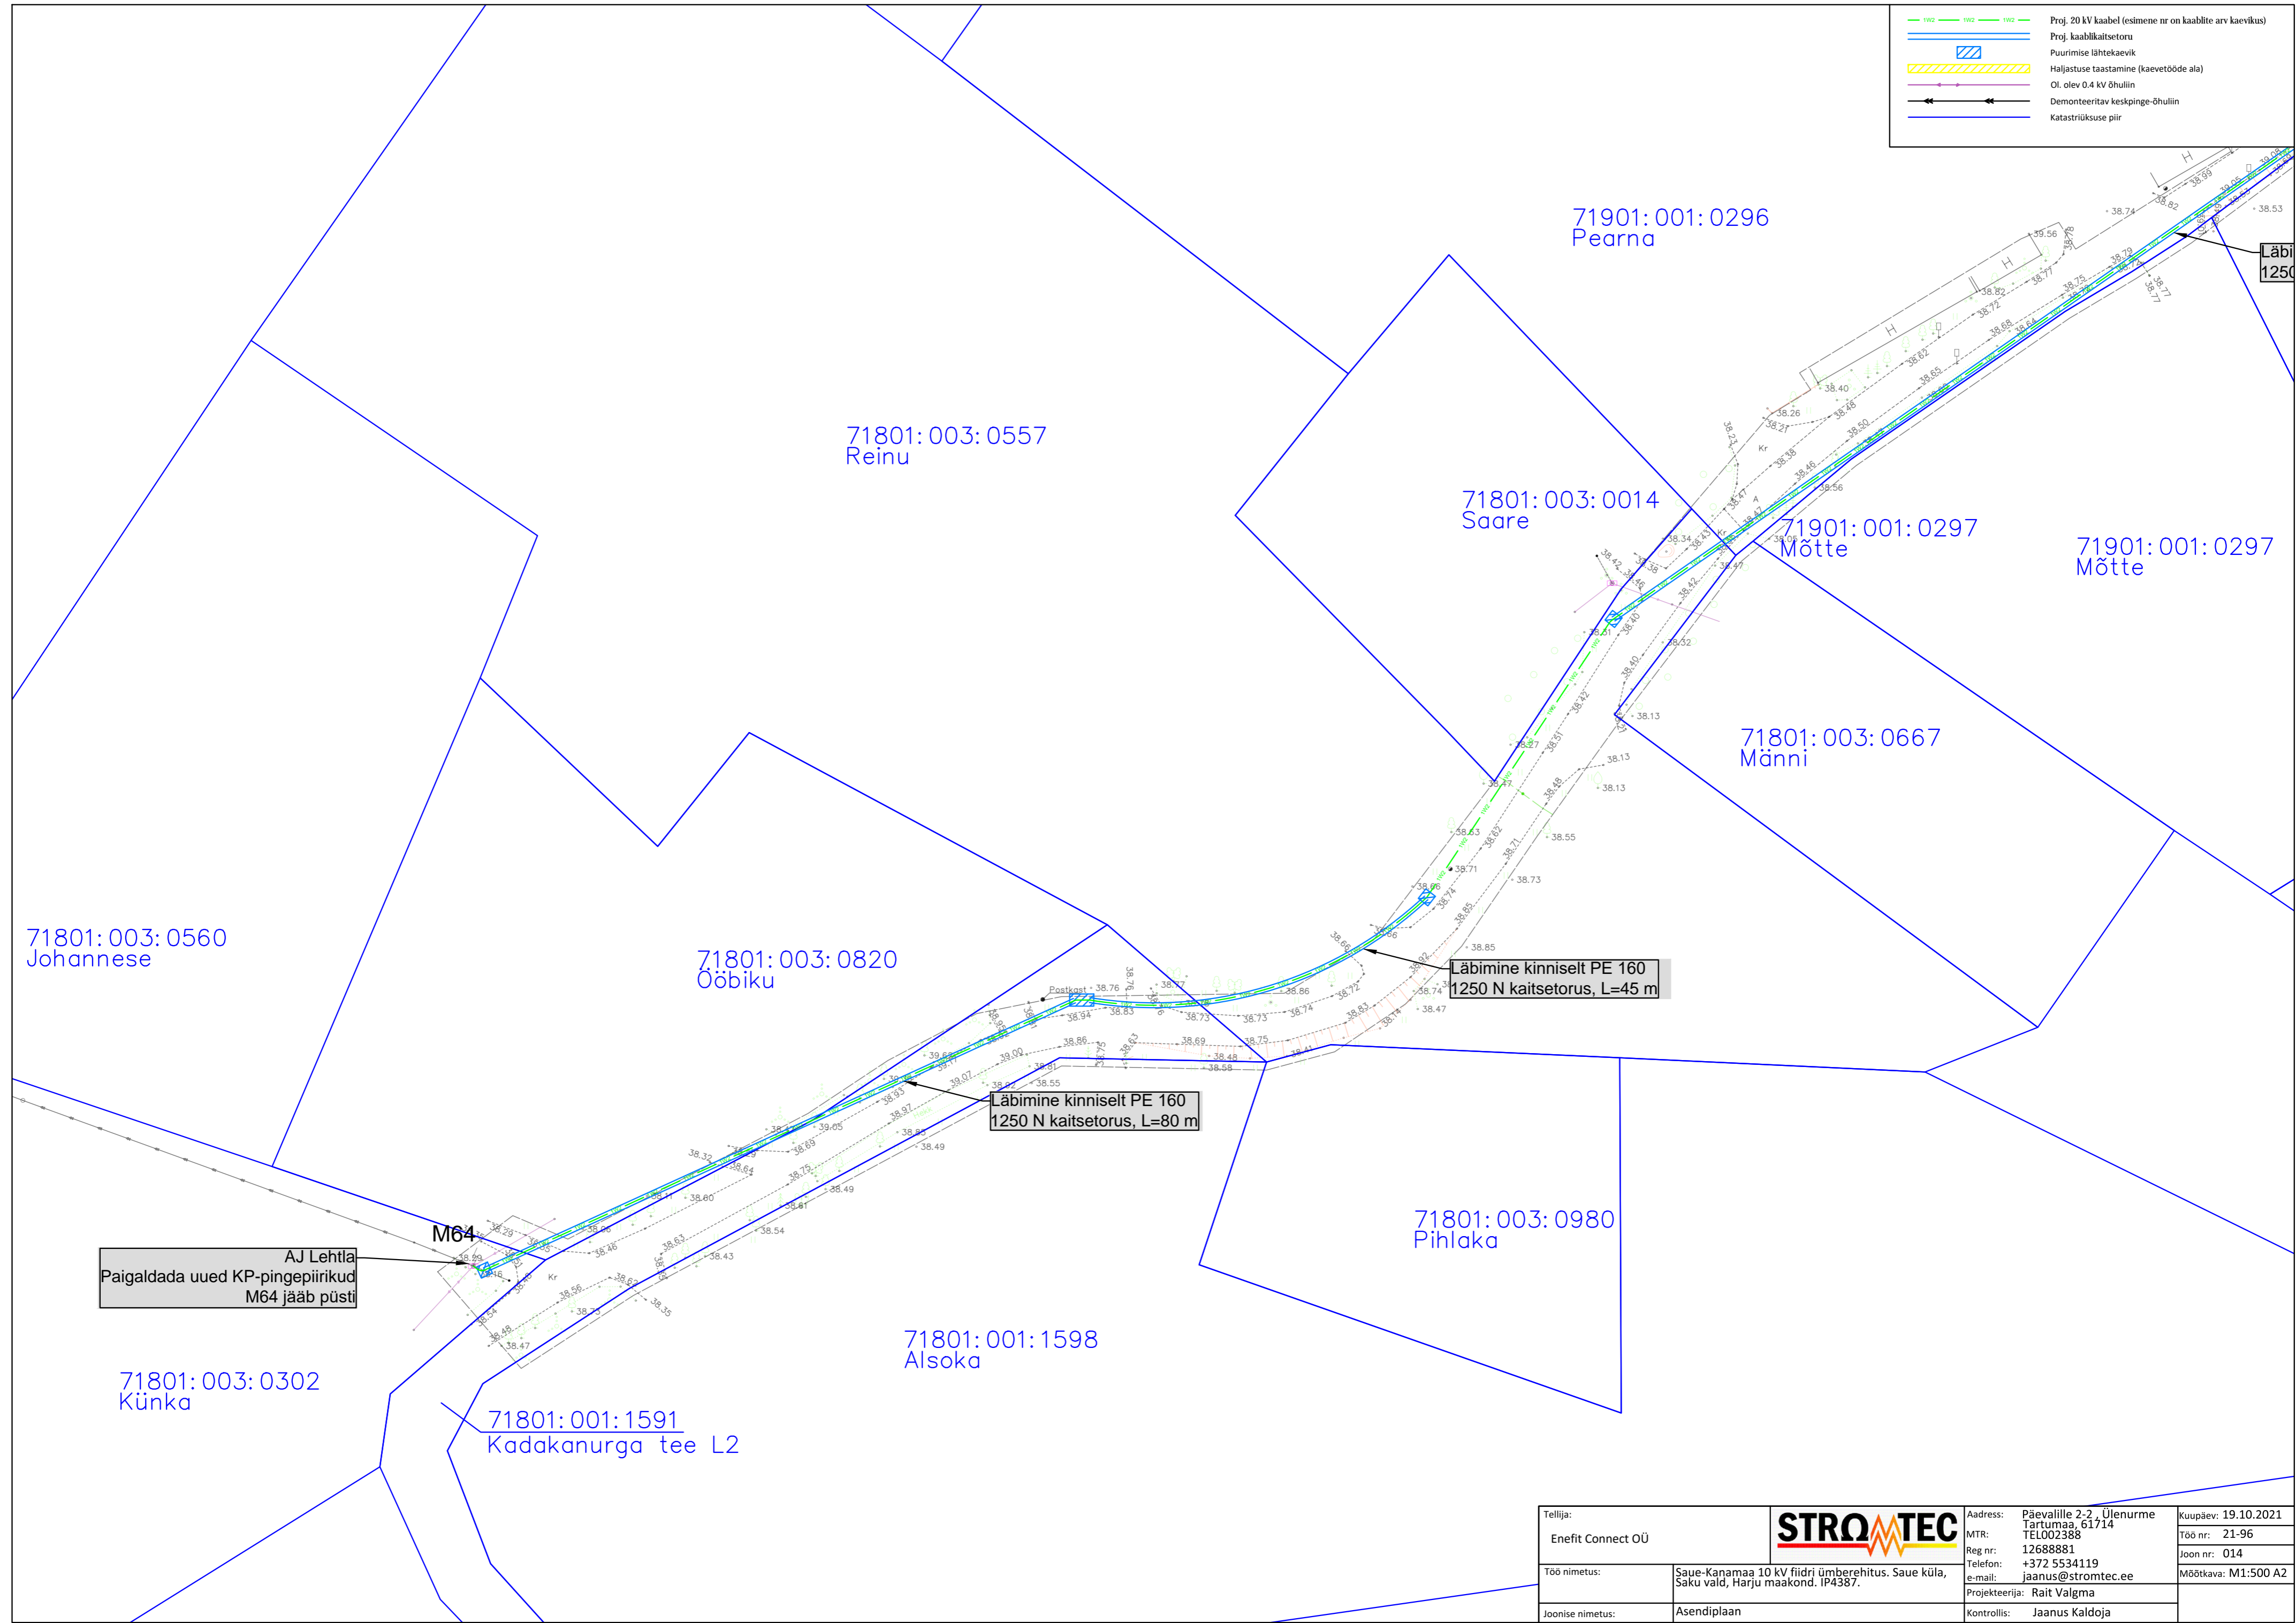

AJ Lehtla
Paigaldada uued KP-pingepiirikud
M64 jääb püsti

Läbimine kinniselt PE 160
1250 N kaitsetorus, L=45 m

Läbimine kinniselt PE 160
1250 N kaitsetorus, L=80 m

Tellijä:	Enefit Connect OÜ		Address:	Päevalille 2-2, Ülenurme Tartumaa, 61714	Kuupäev:	19.10.2021
Töö nimetus:	Saue-Kanamaa 10 kV fiidri ümberehitus. Saue küla, Saku vald, Harju maakond. IP4387.		MTR:	TEL002388	Töö nr:	21-96
Joonise nimetus:	Asendiplaan	Reg nr:	1268881	Joon nr:	014	Mõõtkaava: M1:500 A2
		Telefon:	+372 5534119			
		e-mail:	jaanus@stromtec.ee	Projekteerija:	Rait Valgma	
		Kontrollis:	Jaanus Kaldoja			