


Trükkimis: KPR-NATALIAK  
 Faili: C:\OD\K-PROJEKT\_AS\KP - 19096 Juhkentali 46\_PP\Projektiotsad töös\04\_SV\_Soojusvarustus\19096\_PP\_SVV-4-01\_asend.dwg Trükkitud: 02.11.2023

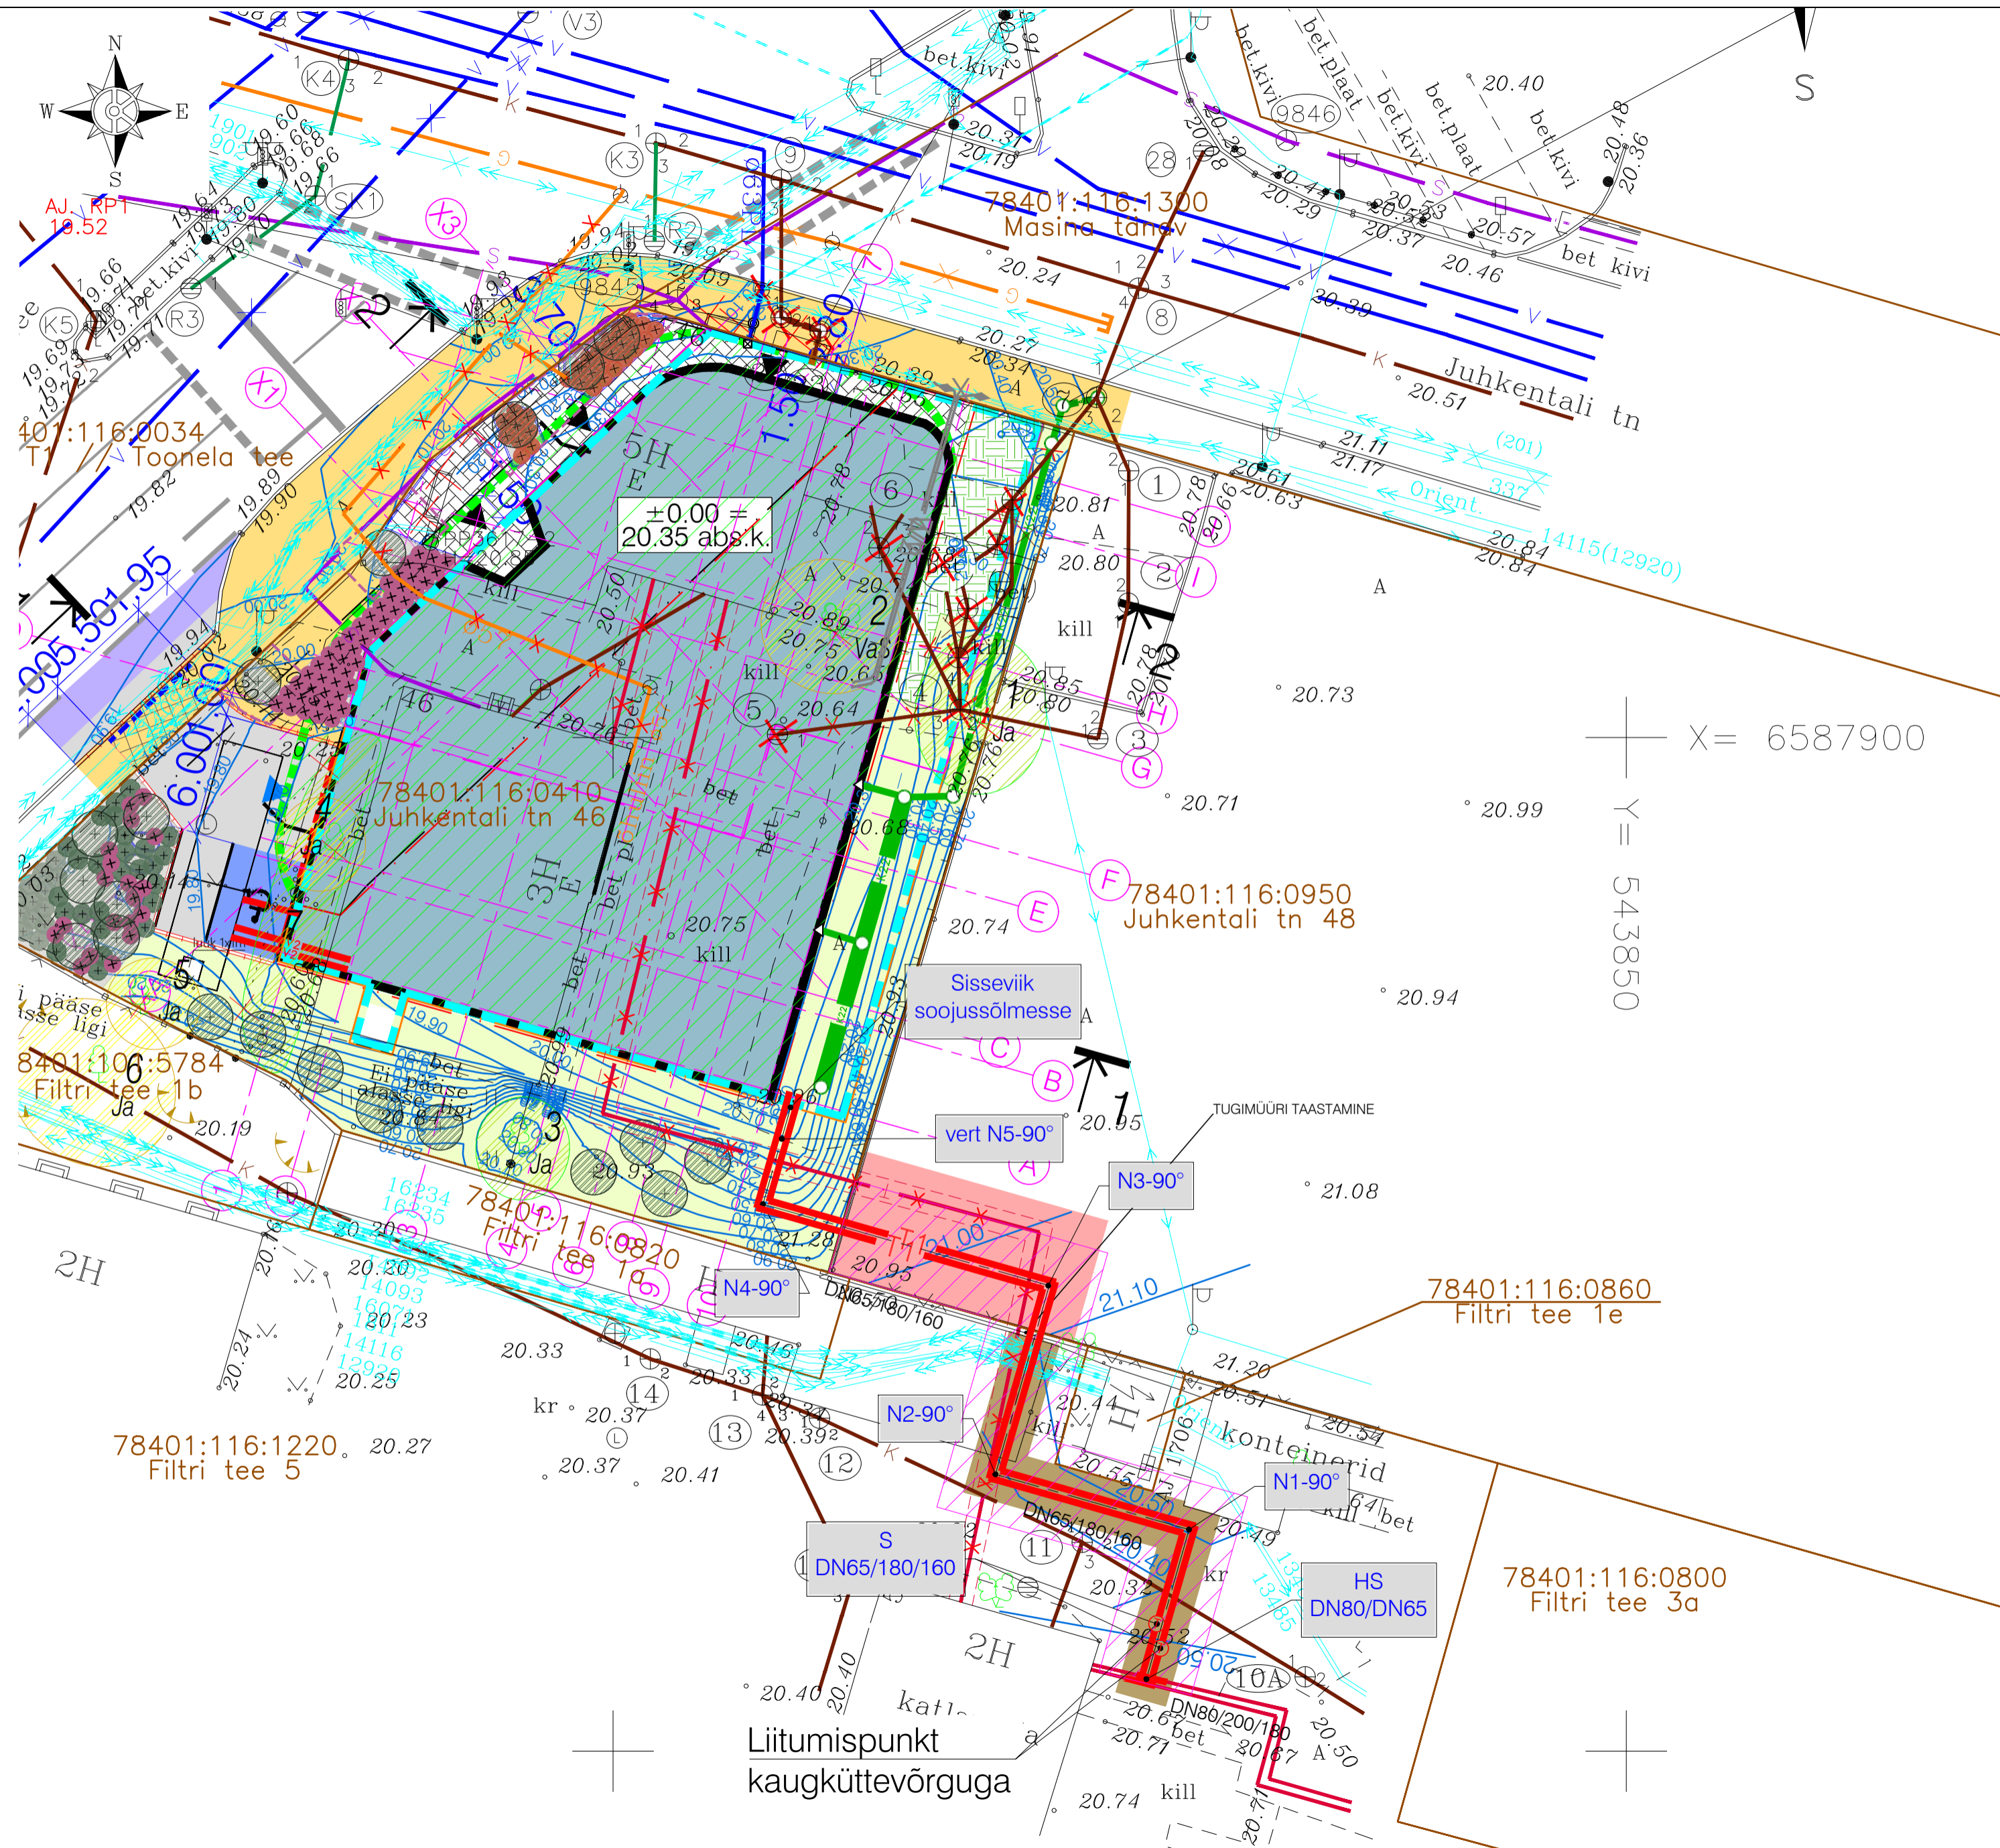

# TINGMÄRGID

- Kinnistu piir
- Projekteeritud maa-alune kaugküttestorustik

X = 6587900  
 Y = 543850

Märkused:  
 1.Tingmärgid eraldi joonisel. Vt AS-4-03

Muudatused:	Kuupäev	Muudatuste kirjeldus	
Geoalus:	Koostaja: REIB OÜ	Töö nr: TT-5286	Möödistatud: 09.2019
	Kõrgussüsteem: EH2000		

 K-Projekt Aktsiaselts Altni tn 6a Tallinn 10151 Eesti tel +372 626 4100 kprojekt@kprojekt.ee		Projekti nimi:	Ärihoone
		Objekti asukoht:	Tallinn, Kesklinn, Juhkentali tn 46
Projekti juht:	T.Parm	Joonise nimi:	Soojusvarustuse asendi plaan
Projekteerija:	N. Kovtunova	Faili nimi:	19096_PP_SVV-4-01_asend.dwg
Kontrollija:	P. Annusver	Koostatud:	02.11.2023
		Töö nr:	19096
		Joonise tähtis:	SVV-4-01
		Stadium:	Põhiprojekt
		Möötkava:	1:250