
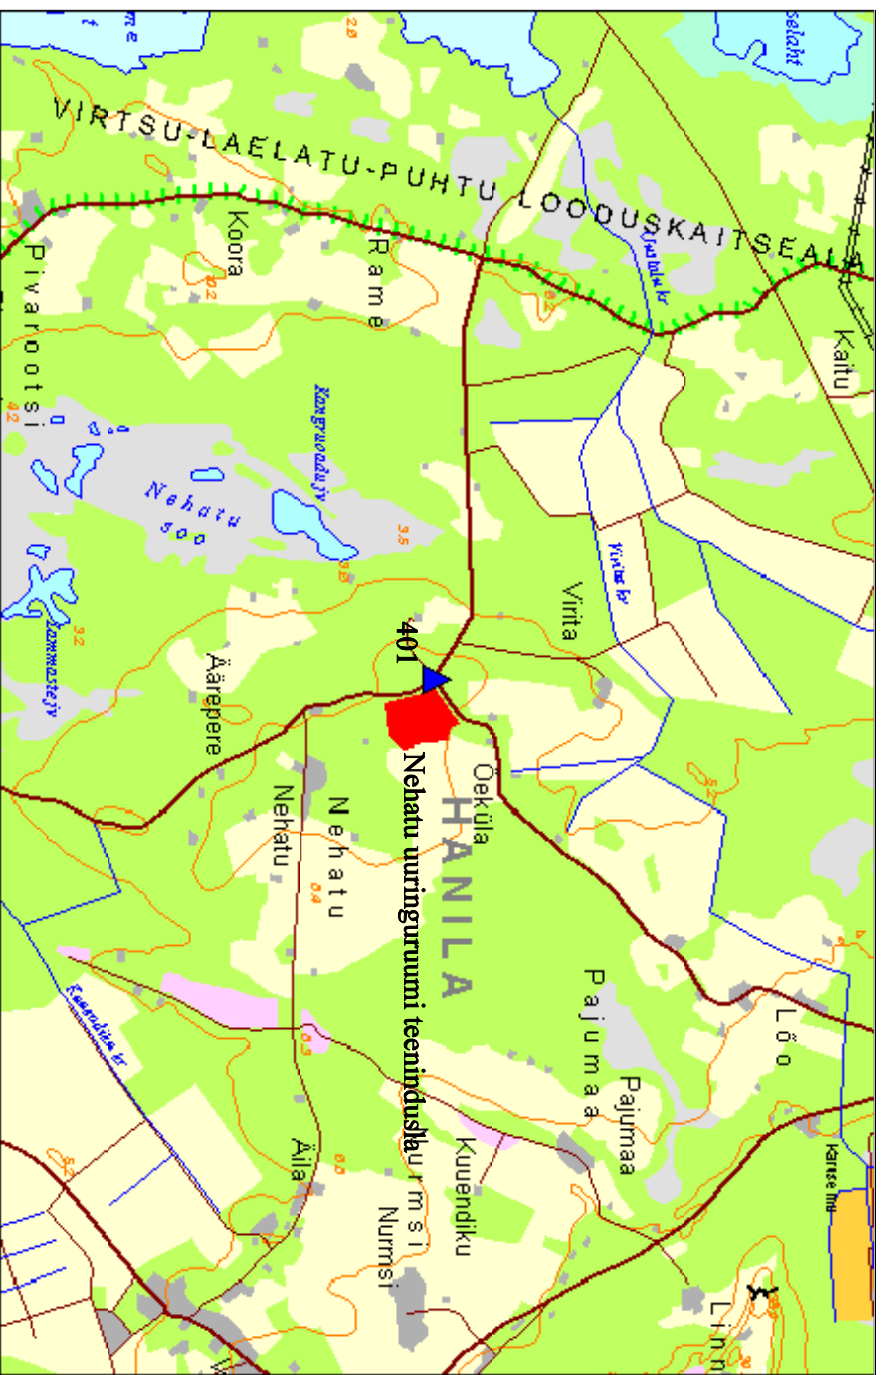


1., 2. plokki pindala 12,83 ha

### Uuringuruumi teenindusala piiripunktide koordinaadid

Punkti m	x	y
1	6492923,34	478801,52
2	6493074,92	480050,18
3	6493010,83	480058,73
4	6493004,71	480132,43
5	6492764,21	480164,80
6	6492707,55	480192,52
7	6492701,82	480206,79
8	6492608,89	480115,82
9	6492591,52	478895,15
10	6492842,88	479833,98

Uringurumi teenindusala pindala 12,83 ha

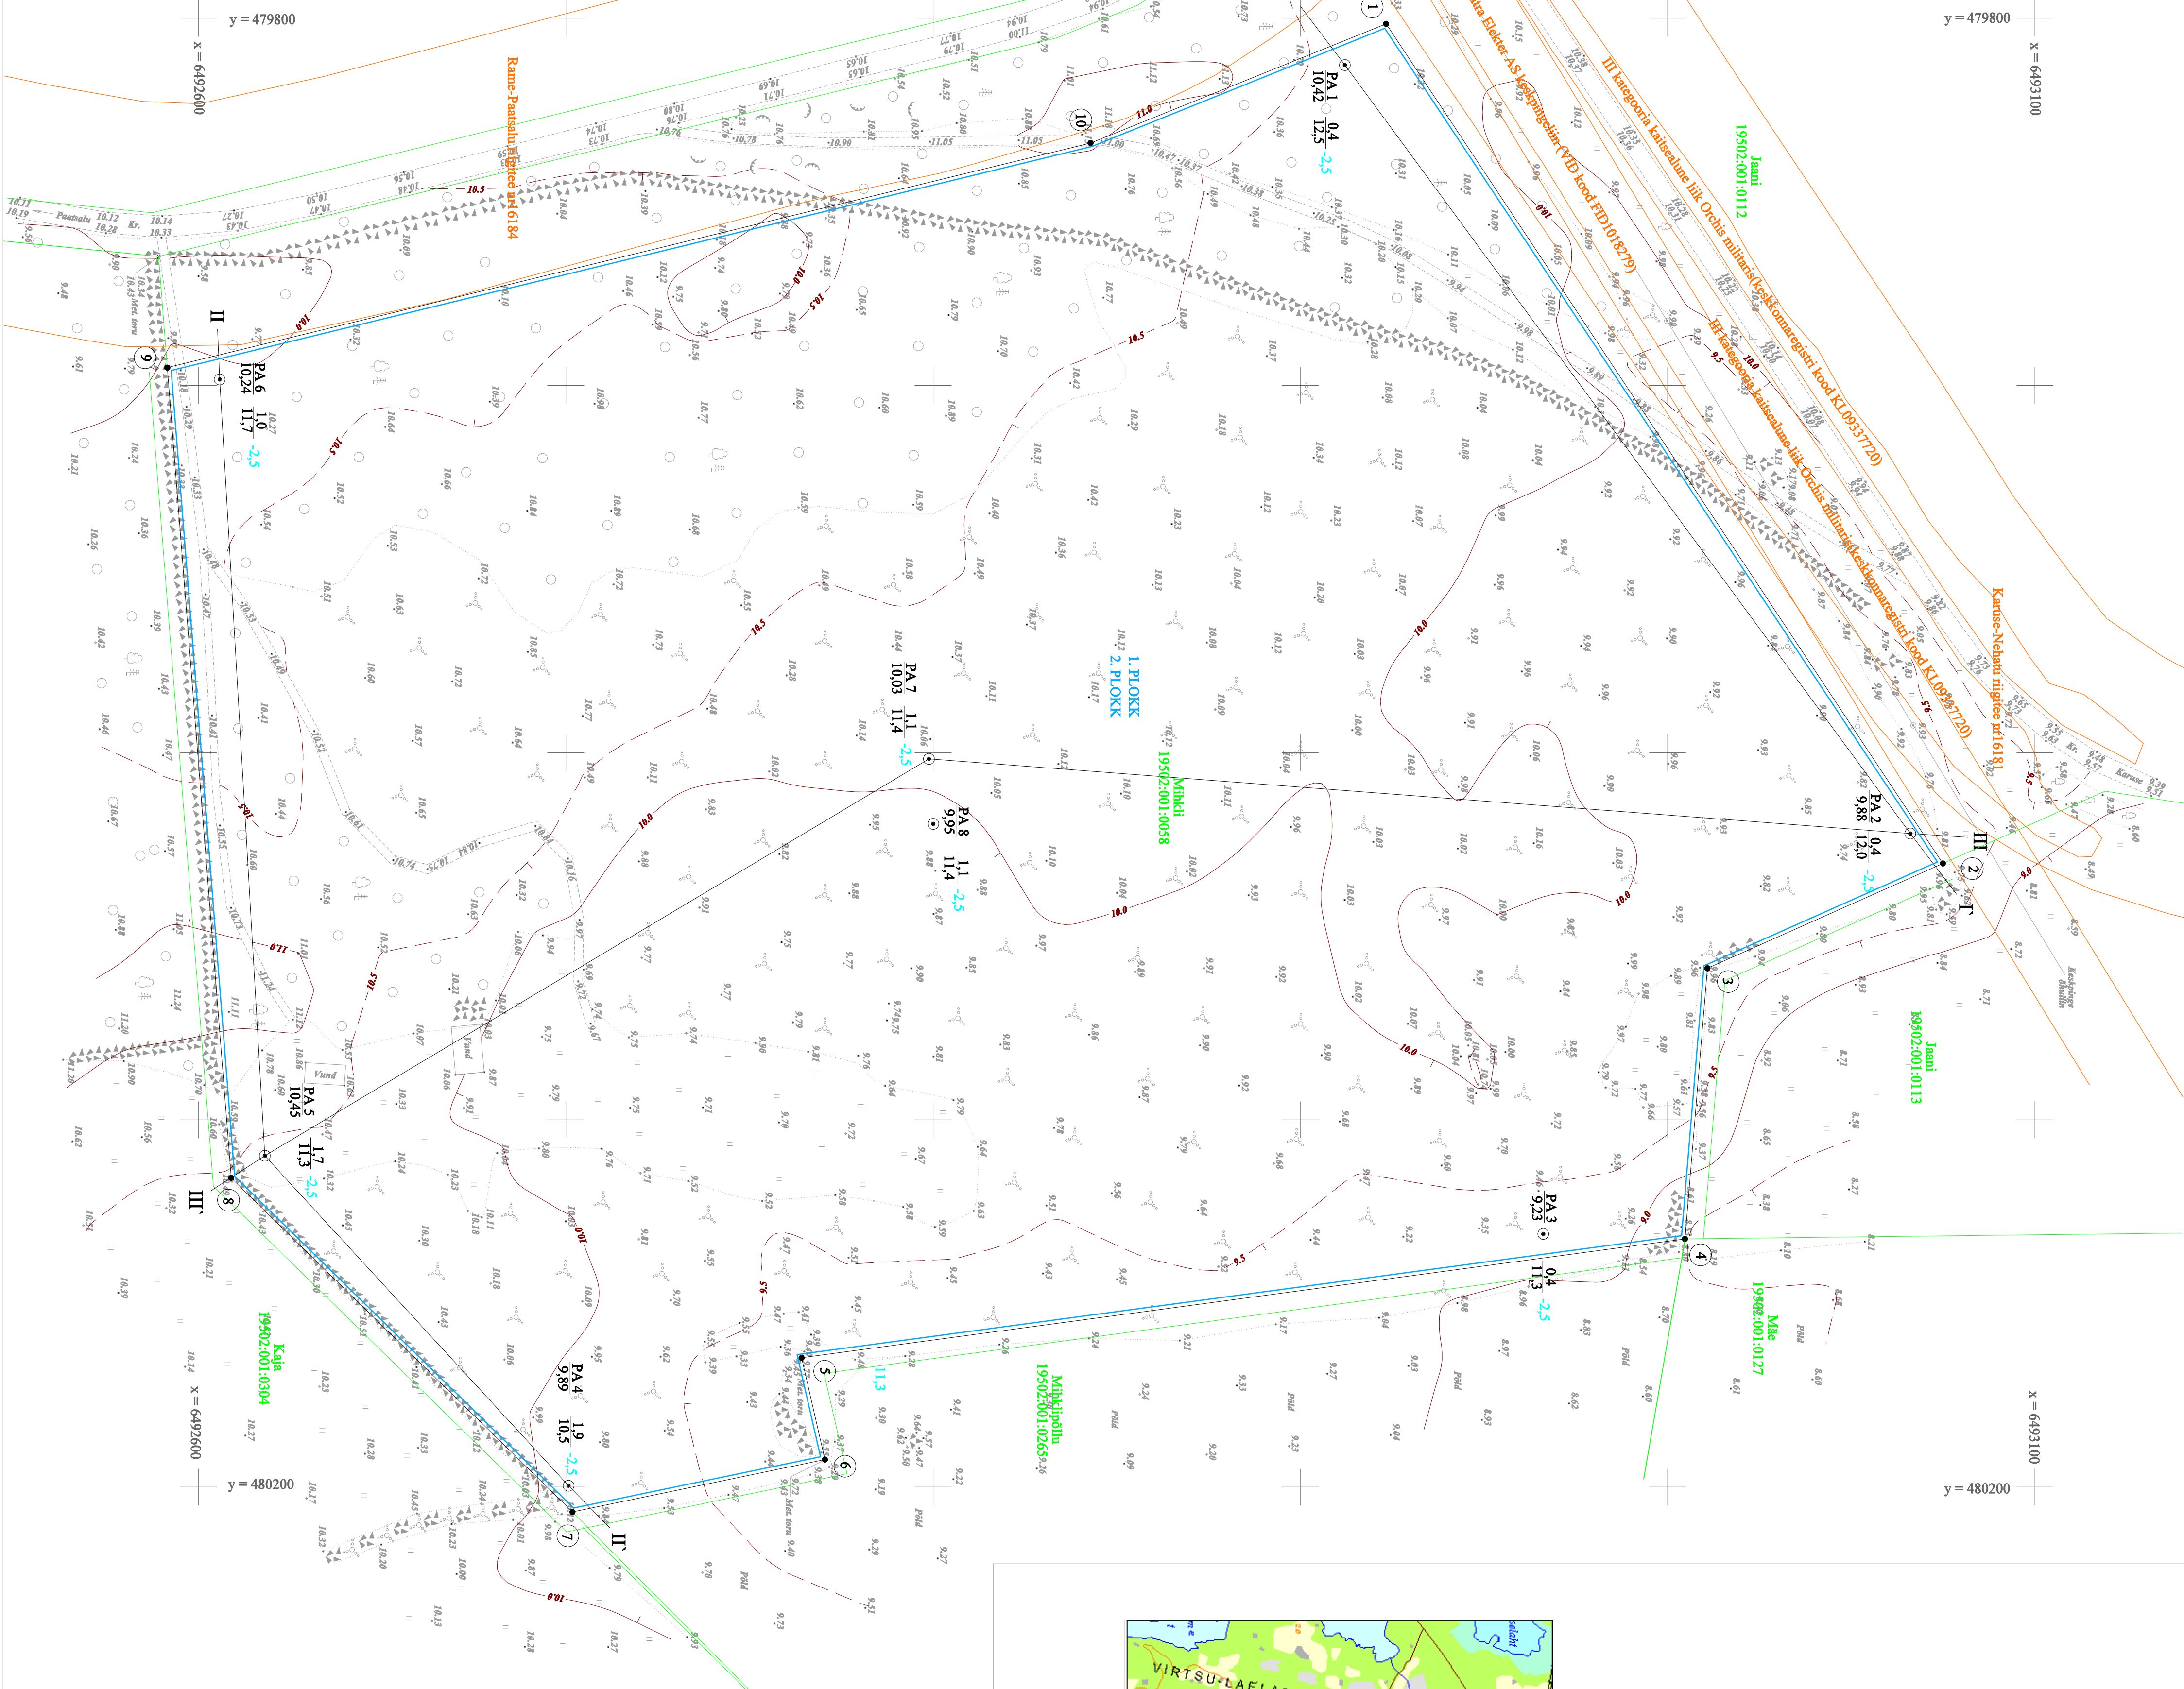

ASENDIPLAAN M1 : 50 000  
Eesti baaskart leht 5244

**Märkused:**

## 1. Koordinaadid L-Est 97 süsteemis, kõrgused Balti süsteemis

2. Lähtekoordinaadid ja kõrgus: riikliku põhivõrgu (tihendusvõrk) punkt.

Nehatu / 401 / x=6492937,525; y=479744,044; H= 10,355m

Koordinaadid on seotud riikliku geodeetilise põhivõrguga GPS pistajamade võrgu GeoNet vahendusel.

4. Kontrollis: K. Kaljuläite (geodeet III, EKR tase 5; kutsetunnistus nr 080306)

5. Kasutatud: Maa-ameti poolt väljastatud katastritüksuste digitaalseid piirandmeid seisuga märts 2016.

## 6. Kasutatud tarkvara: Microstation V8

LEPPENMÄRGID

Uuringuruumi teenindusala piir, piiripunkt ja selle numbre

Varuploki pii, piiripunkt ja selle numbe

Karastruksuse tunnus, pur ja nimetus

Geoloogilise läbiloike joon

Maapinna samakõrgusjoor

$\frac{9,89}{10,5} \cdot \frac{1,7}{-2,5}$	Suudme abs kõrgus, m	Kasuliku kivi paksus, m	Kasuliku kivi lamami abs kõrgus, m
--	----------------------	-------------------------	------------------------------------

Riikliku põhivõrgu (tilendusvõrgu) punkt asendiplaani

1

## Kaitsevööndi piir

	Põhna maakond, Lääneharina vald NEHAJA TULUJÄRGUTUMI DOLOKUT GEOLOOGILINE UURING PÄRNUMAAL (varas seadusge 01.11.2017) Tööpe- ja vanni arvutusse plaani M 1 : 1000	Gr 15a 1
Tellija:	OLAR JÄRVLOO TALU Hindumise tee 4, Rosma küla 63221 Põlva vald	
Teesiajal:	Kadaka tee 82 12618 Tallinn	Tel 672 00 94
Koostaja: vaategaoloog	Tiia Tuvling	
Tõlmetaja: tehnik	Merike Raus	Oktoober 2017