


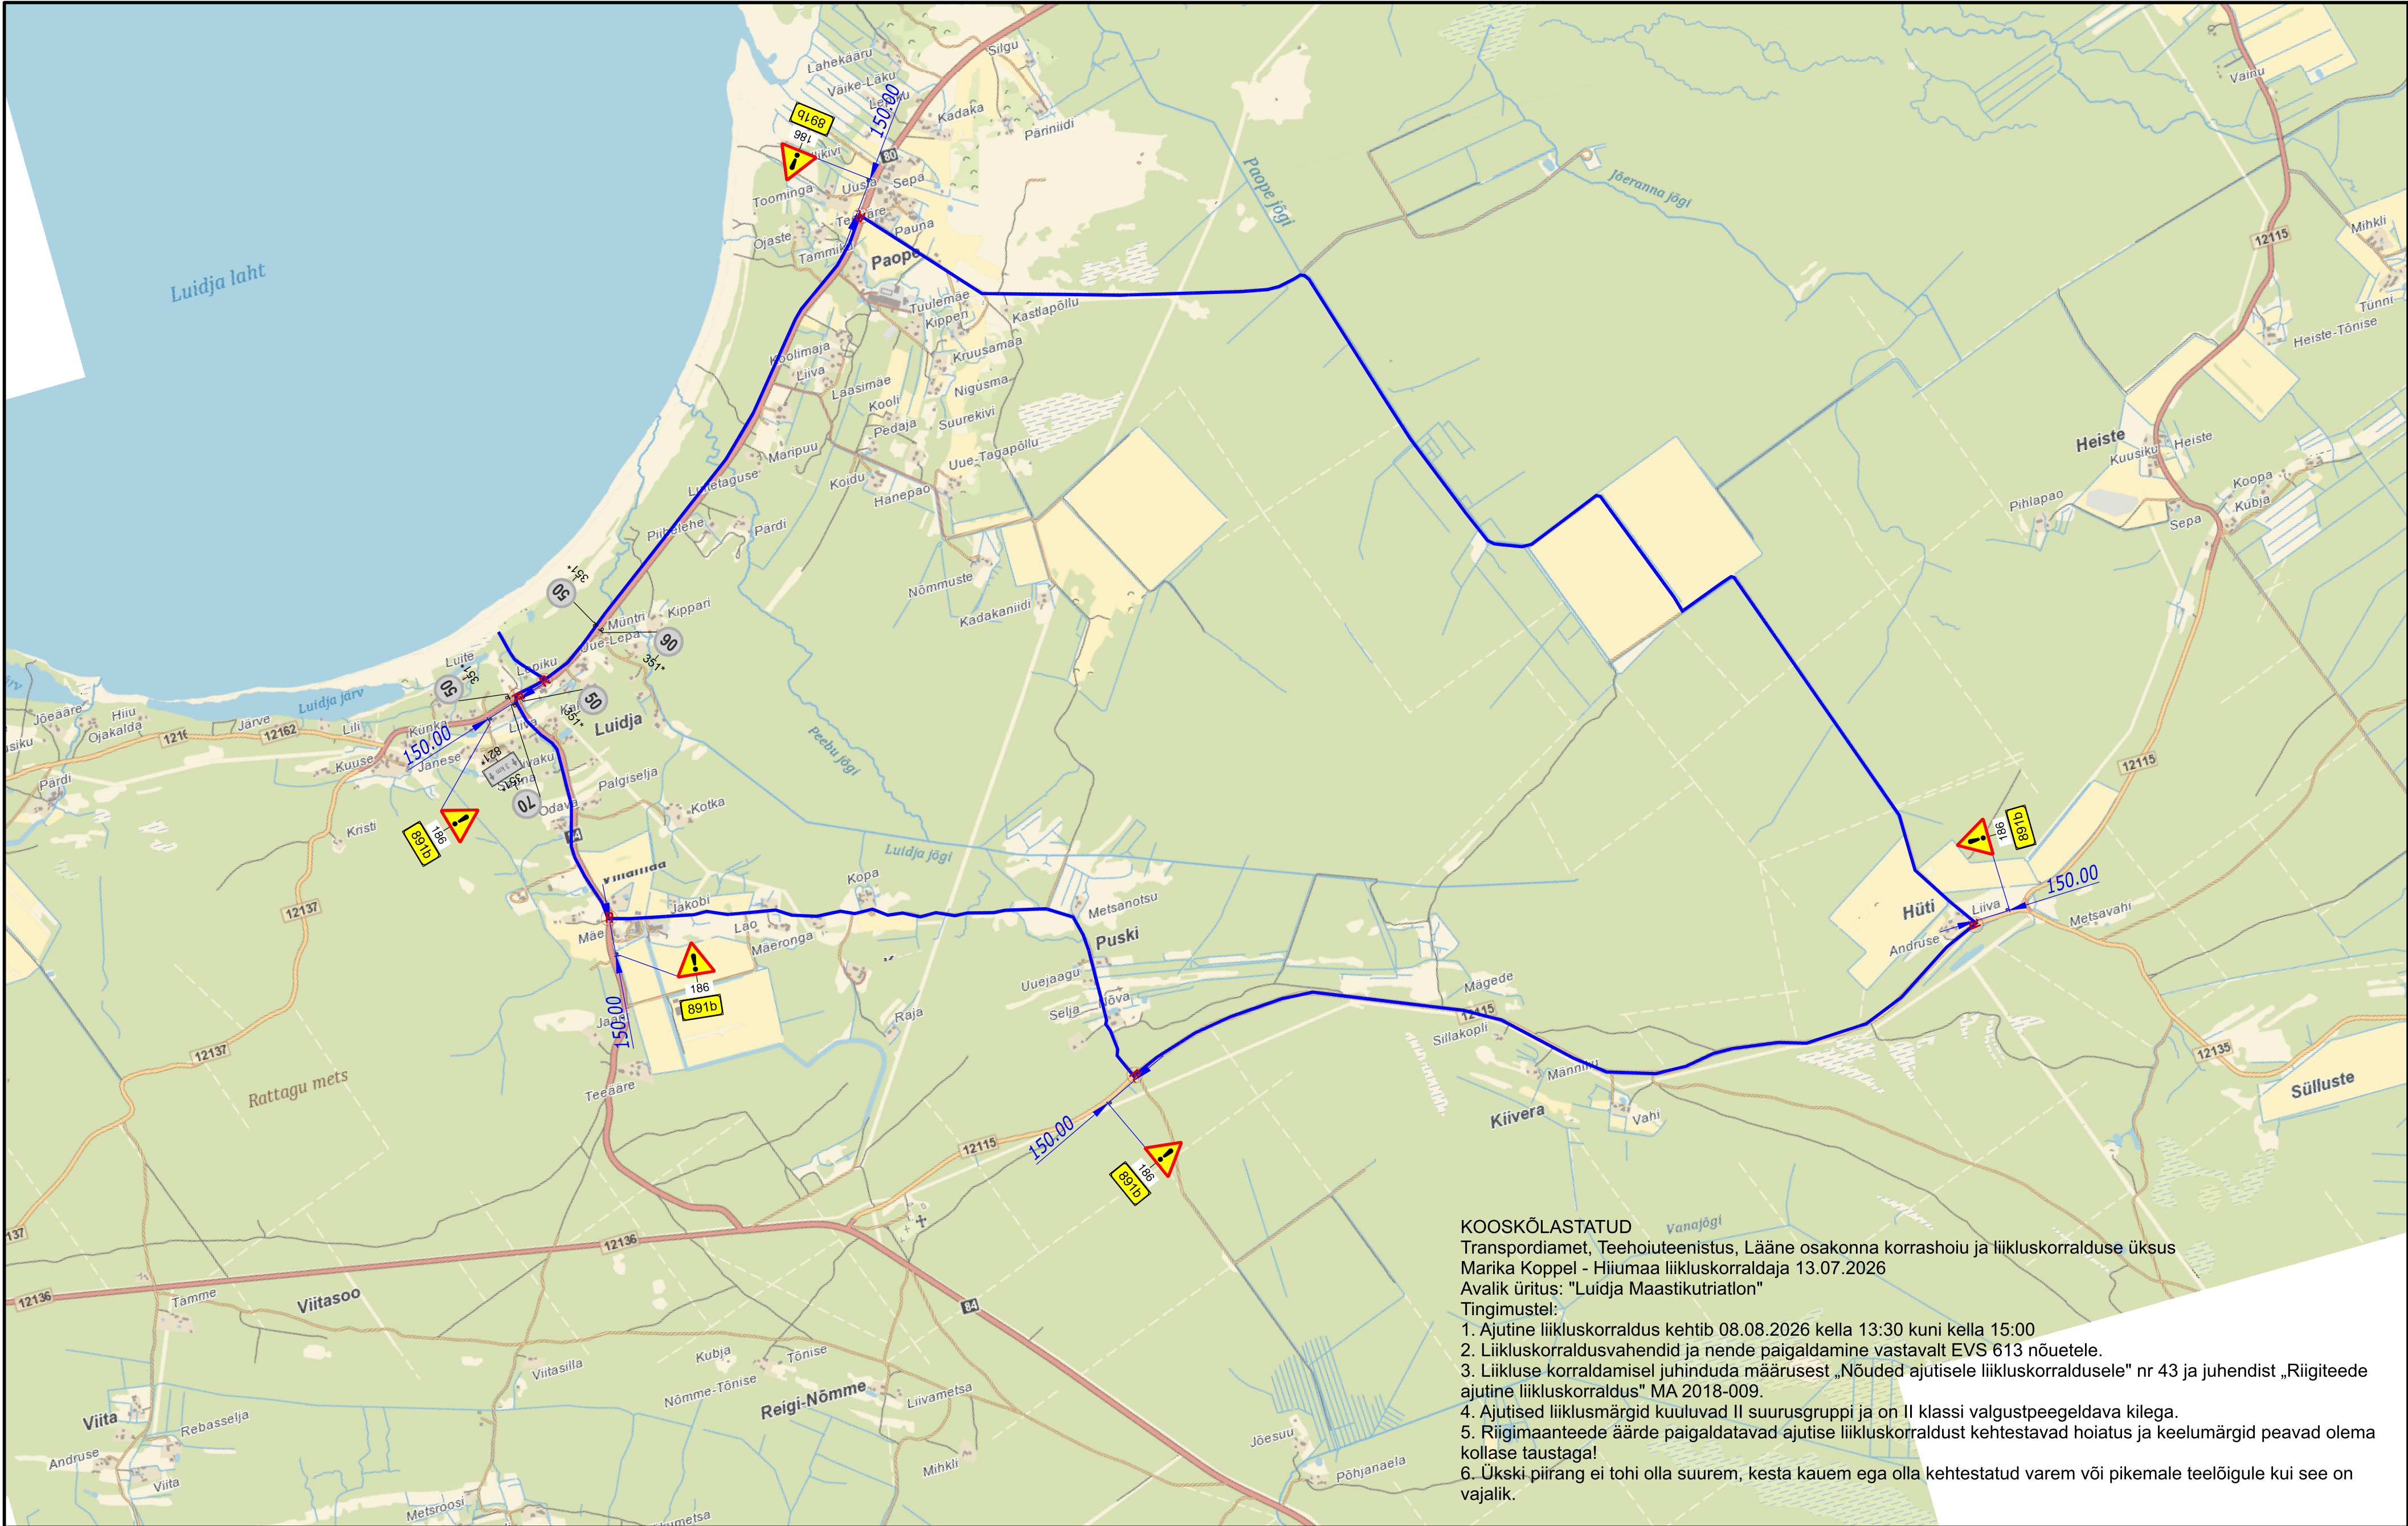


KOOSKÖLASTATUD
Transpordiamet, Teehoiuteenistus, Lääne osakonna korrashoiu ja liikluskorralduse üksus
Marika Koppel - Hiiumaa liikluskorraldaja 13.07.2026
Avalik üritus: "Luidja Maastikutratlon"
Tingimustel:
1. Ajutine liikluskorraldus kehtib 08.08.2026 kella 13:30 kuni kella 15:00
2. Liikluskorraldusvahendid ja nende paigaldamine vastavalt EVS 613 nõuetele.
3. Liikluse korraldamisel juhinduda määrusest „Nõuded ajutisele liikluskorraldusele" nr 43 ja juhendist „Riigiteede ajutine liikluskorraldus" MA 2018-009.
4. Ajutised liiklummärgid kuuluvad II suurusgruppi ja on II klassi valgustpeegeldava kilega.
5. Riigimaantee de äärde paigaldatavad ajutise liikluskorraldust kehtestavad hoiatus ja keelumärgid peavad olema kollase taustaga!
6. Ükski piirang ei tohi olla suurem, kesta kauem ega olla kehtestatud varem või pikemale teelõigule kui see on vajalik.

TINGMÄRGID:

- Ol.olev liikluskärg
- Proj. liikluskärg
- Proj. liikluskärgi post

— Vöistlusteass

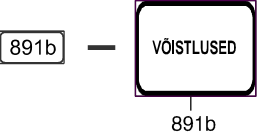

 Ranna tee 17, Tabasalu 76901 tel: 603 2401 E-mail: info@warrensafety.com		Skeemil nr:	2507-23.1	Kuupäev	29.07.2025
Kontrollis: S.Vahter		Projekt:	Maastikutratlon	Leht	1
Koostas: K.Rütman		Asukoht:	Luidja küla, Hiiumaa vald, Hiiumaa, Tee nr 80, Hiiemaa-Kärdla-Luidja tee, km 47.379 - 50.161 Tee nr 84, Emmaste-Luidja tee, km 28.773 - 29.916 Tee nr 12115, Kõrgessaare-Hüti-Puski tee, km 10.639 - 14.924	Möötkava	1:20000
Tellijä: Kõrgessaare Vaba Aja Keskus Tõõstuse tee 25, 92201 Hiiumaa vald Hardi Raiend, tel: 511 6477		Joonis:	Liikluskseem		