


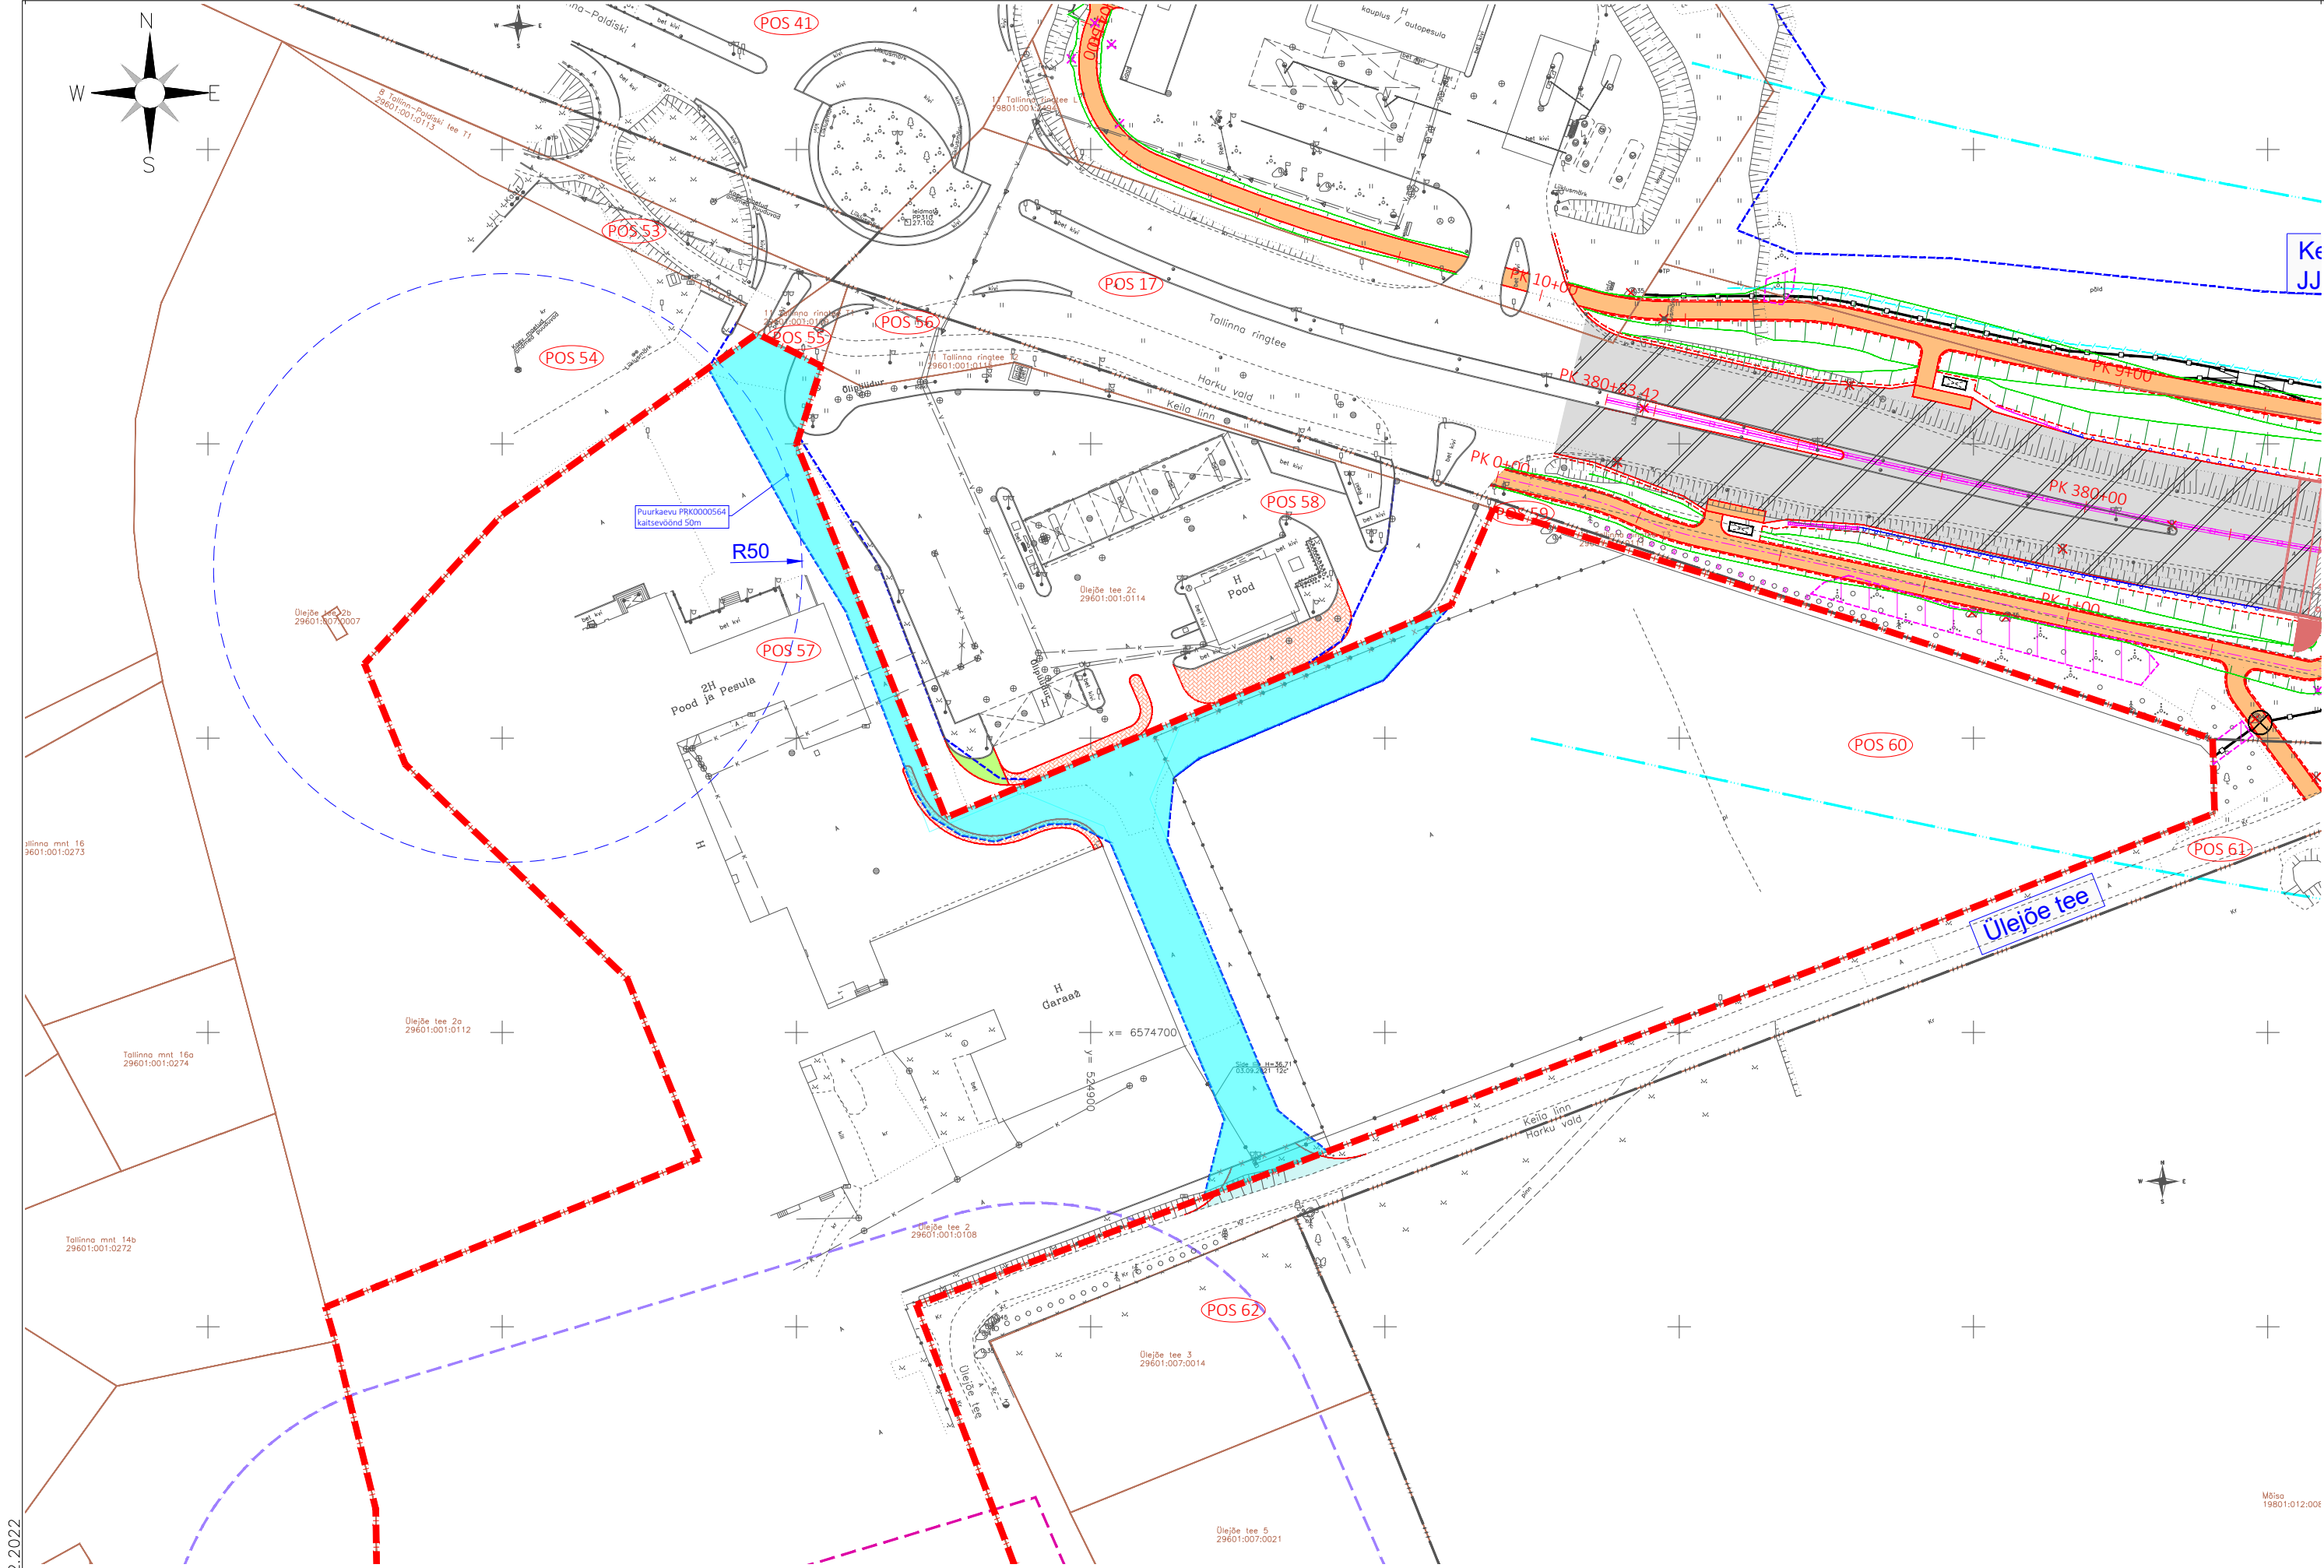

KATASTRIÜKSUSE ANDMED:	
Pos nr	57 = 60
Kinnistu registriosa number	3299450
KÜ tunnus	29601:001:0108
KÜ lähiaadress	Ülejõe tee 2
KÜ sihtotstarve	Tootmismaa 100%
KÜ pindala, m2/ha	35 483 m2
Mõõdistamisviis	Mõõdistatud, L-EST
Omandi liik	Eraomand
Äralõike pindala, m2	1883
Kasutusõiguse pindala, m2	-
Projekteeritud ehitustööd	-

- KÄSITLETAV KINNISTU
- POS 1

KINNISTU POSITSIOONINUMBER
- PROJEKTEERITUD ÄRALÕIKE ULATUS (SELLE OLEMASOLUL)
- PROJEKTEERITUD KASUTUSÕIGUSE ALA (SELLE OLEMASOLUL)

Trükitud: 14.12.2022

Reg kood: 12432118
Tiigi 78, 50410 Tartu
info@roadplan.ee
www.roadplan.ee

TRANSPORDIAMET
Valge 4
11413 Tallinn
info@transpordiamet.ee
www.transpordiamet.ee

Töo nimetus

Riigitee 11 Tallinna ringtee km 34,0-38,0 lõik
Valingu-Keila

Joonise nimetus

Ülejõe tee 2

Töö nr

20106-1

Mõõtkava

1:1000