



**Kattetaastuse tingmärgid:**

- Projekteeritud sõidutee ab-katendi taastamine, 1-kihiline (tardkivim)
- Projekteeritud kruuskatendi taastamine
- Projekteeritud haljasalade murukatete taastamine
- Projekteeritud betoonkivisillutiskatendi taastamine
- Projekteeritud kilustikatendi taastamine

Märkused:  
 1. Topo-geodeetilised asendiplaanid koostasid: OÜ WeW 06.2022-12.2023 a. Töö nr GEO-232-23  
 2. Tingmärgid vt. Joonis VK-4-00.  
 3. Katete taastamise ristlõiked vt. Joonis TL-6-01.

Muudatuse nr	Kuupäev	Projekteerija	Vastutav spetsialist	Selgitus												
<table border="1" style="width: 100%;"> <tr> <td style="width: 25%;">           Projekteerija    <b>Keskonnaprojekt</b>  <small>www.keskonnaprojekt.ee</small>            OÜ KESKONNAPROJEKT            A: Ringtee 12, 50105 Tartu            T: +372 7399 060            E: koost@keskonnaprojekt.ee            MTR reg nr EP10769210-0001         </td> <td style="width: 25%;">           Töö nimetus            Kõltsle aleviku ühisveevärgi ja -kanalisatsiooni projekteerimine  <b>OSA-5 ANTUMETSA</b>            Joonise nimetus  <b>Kattetaastuse asendiplaan</b> </td> <td style="width: 25%;">           Töö tellija  <b>Kambja Vallavalitsus</b>            Töö väljandmise aeg  <b>20.09.2024</b>            Joonise digiaadress            317205_PP_TL-4_kattetaastus.dwg         </td> <td style="width: 25%;">           Projekti staadium  <b>PP</b>            Töö number  <b>327205</b>            Joonise number  <b>TL-4-01-01</b> </td> </tr> <tr> <td colspan="2">           Vastutav spetsialist  <b>Vadim Mahkats</b> </td> <td colspan="2">           Objekti aadress  <b>Räni atevik, Kambja vald, Tartumaa</b> </td> </tr> <tr> <td colspan="2">           Projekteeris  <b>Andrei Mintsenkov</b> </td> <td colspan="2">           Allkiri (jastatud digitaalselt)         </td> </tr> </table>					Projekteerija  <b>Keskonnaprojekt</b> <small>www.keskonnaprojekt.ee</small> OÜ KESKONNAPROJEKT A: Ringtee 12, 50105 Tartu T: +372 7399 060 E: koost@keskonnaprojekt.ee MTR reg nr EP10769210-0001	Töö nimetus Kõltsle aleviku ühisveevärgi ja -kanalisatsiooni projekteerimine <b>OSA-5 ANTUMETSA</b> Joonise nimetus <b>Kattetaastuse asendiplaan</b>	Töö tellija <b>Kambja Vallavalitsus</b> Töö väljandmise aeg <b>20.09.2024</b> Joonise digiaadress 317205_PP_TL-4_kattetaastus.dwg	Projekti staadium <b>PP</b> Töö number <b>327205</b> Joonise number <b>TL-4-01-01</b>	Vastutav spetsialist <b>Vadim Mahkats</b>		Objekti aadress <b>Räni atevik, Kambja vald, Tartumaa</b>		Projekteeris <b>Andrei Mintsenkov</b>		Allkiri (jastatud digitaalselt)	
Projekteerija  <b>Keskonnaprojekt</b> <small>www.keskonnaprojekt.ee</small> OÜ KESKONNAPROJEKT A: Ringtee 12, 50105 Tartu T: +372 7399 060 E: koost@keskonnaprojekt.ee MTR reg nr EP10769210-0001	Töö nimetus Kõltsle aleviku ühisveevärgi ja -kanalisatsiooni projekteerimine <b>OSA-5 ANTUMETSA</b> Joonise nimetus <b>Kattetaastuse asendiplaan</b>	Töö tellija <b>Kambja Vallavalitsus</b> Töö väljandmise aeg <b>20.09.2024</b> Joonise digiaadress 317205_PP_TL-4_kattetaastus.dwg	Projekti staadium <b>PP</b> Töö number <b>327205</b> Joonise number <b>TL-4-01-01</b>													
Vastutav spetsialist <b>Vadim Mahkats</b>		Objekti aadress <b>Räni atevik, Kambja vald, Tartumaa</b>														
Projekteeris <b>Andrei Mintsenkov</b>		Allkiri (jastatud digitaalselt)														



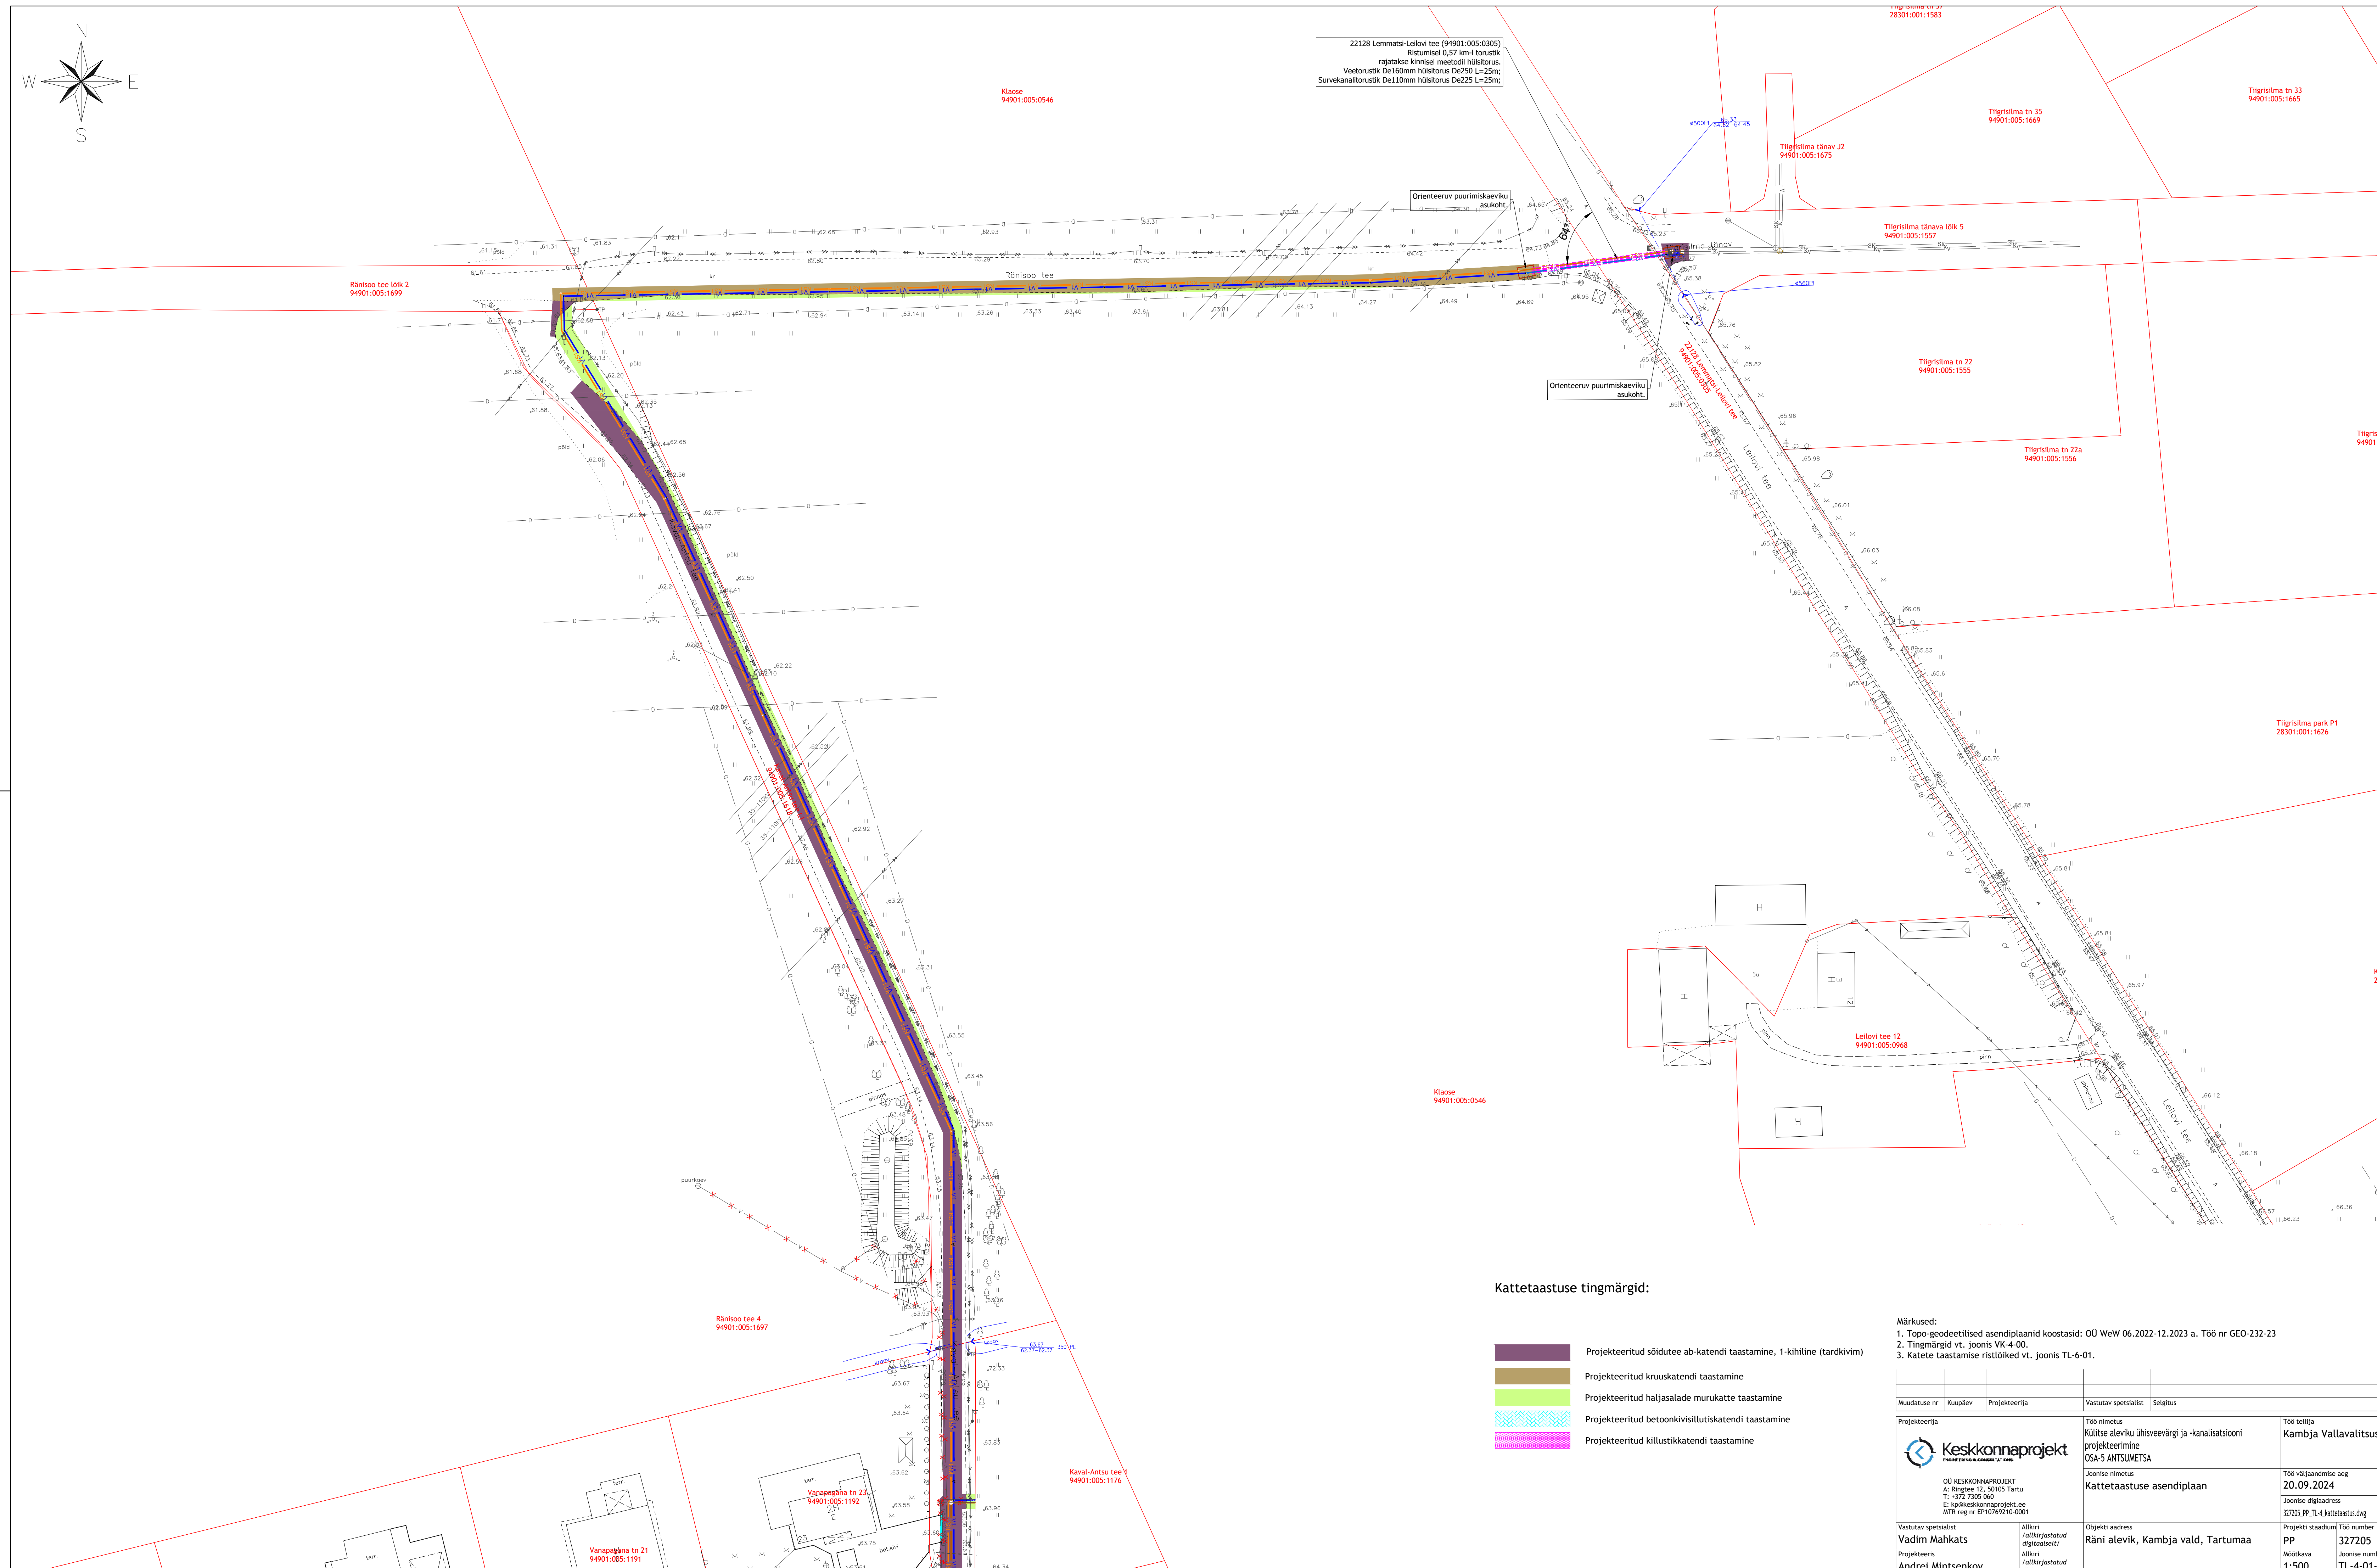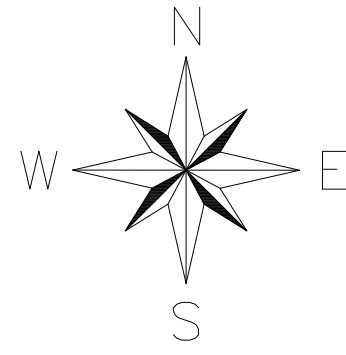


22128 Lemmatsi-Leilovi tee (94901:005:0305)  
 ristumisel 0,57 km-I torustik  
 rajatakse kinnisel meetodi hülsitorustik.  
 Veetorustik De160mm hülsitorustik De250 L=25m;  
 Survekanalitustorustik De110mm hülsitorustik De225 L=25m;

**Kattetaastuse tingmärgid:**

- Projekteeritud sõidutee ab-katendi taastamine, 1-kihiline (tardkivim)
- Projekteeritud kruuskatendi taastamine
- Projekteeritud haljasalade murukatete taastamine
- Projekteeritud betoonkivisillutiskatendi taastamine
- Projekteeritud killustikatendi taastamine

- Märkused:  
 1. Topo-geodeetilised asendiplaanid koostasid: OÜ WeW 06.2022-12.2023 a. Töö nr GEO-232-23  
 2. Tingmärgid vt. Joonis VK-4-00.  
 3. Katete taastamise ristlõiked vt. Joonis TL-6-01.

Maudatuse nr	Kuupäev	Projekteerija	Vastutav spetsialist	Selgitus
Projekteerija		 OÜ KESKONNAPROJEKT A: Ringtee 12, 50105 Tartu T: +372 7339 060 E: kproj@keskonnaprojekt.ee MTR reg nr EP10769210-0001	Töö nimetus Kõltsite aleviku ühisveevärgi ja -kanalisatsiooni projekteerimine OSA-5 ANTUMETSA Kattetaastuse asendiplaan	Töö tellija Kambja Vallavalitsus  Töö väljandmise aeg 20.09.2024 Joonise digiaadress 317205_PP_TL-4_kattetaastus.dwg
Vastutav spetsialist		Vadim Mahkats	Objekti aadress	Projekti staadium
Projekteeris		Andrei Mintsenkov	Räni atevik, Kambja vald, Tartumaa	Töö number 327205
				Joonise number TL-4-01-02