


DO NOT SCALE FROM THIS DRAWING

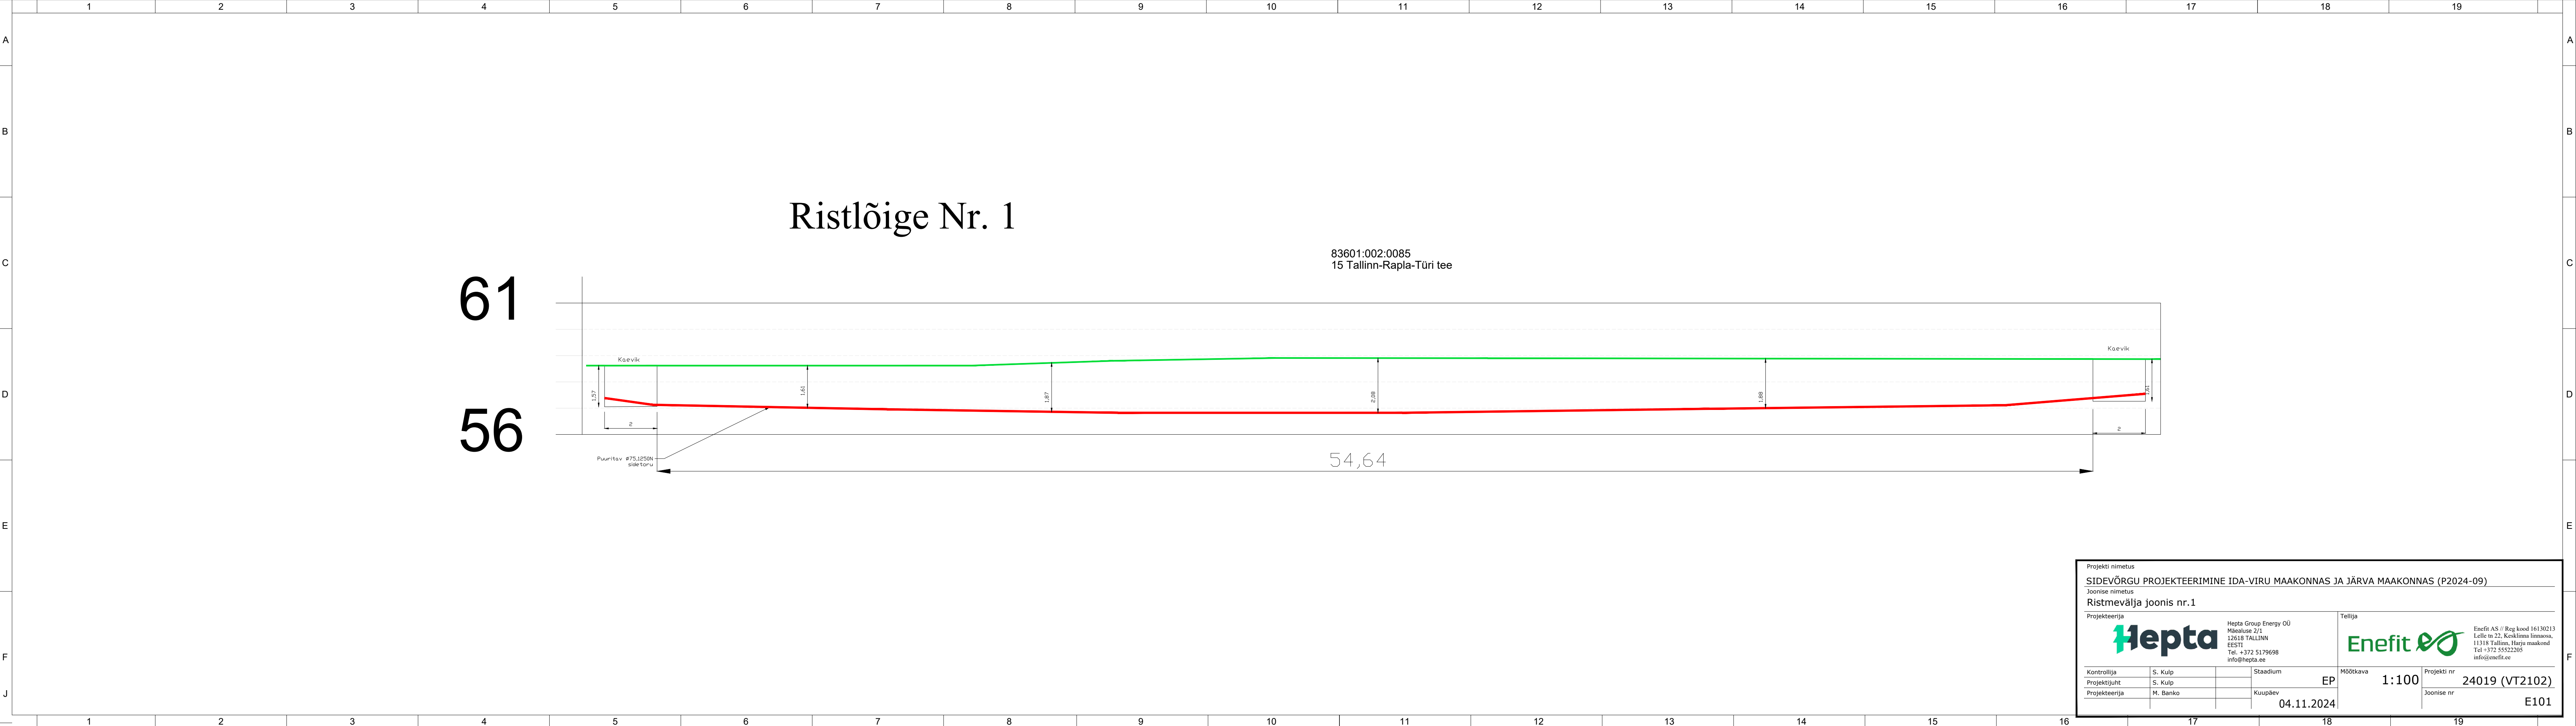


Projekti nimetus

SIDEVÕRGU PROJEKTEERIMINE IDA-VIRU MAAKONNAS JA JÄRVA MAAKONNAS (P2024-09)

Joonise nimetus


Ristmävälja joonis nr.1

Projekteerija

Hepta

Hepta Group Energy OÜ
Mäealuse 2/1
12618 TALLINN
ESTI
Tel. +372 5179698
info@hepta.ee

Tellij

Enefit

Enefit AS // Reg kood 16130213
Lelle tn 22, Keskkinn linnaosa,
11318 Tallinn, Harju maakond
Tel +372 55522205
info@enefit.ee

Kontrollija

Projekti juht

Projekteerija

S. Kulp

S. Kulp

M. Banko

Staadium

Kuupäev

EP

04.11.2024

Mõõtka


1:100

Projekti nr

24019 (VT2102)



Joonise nr

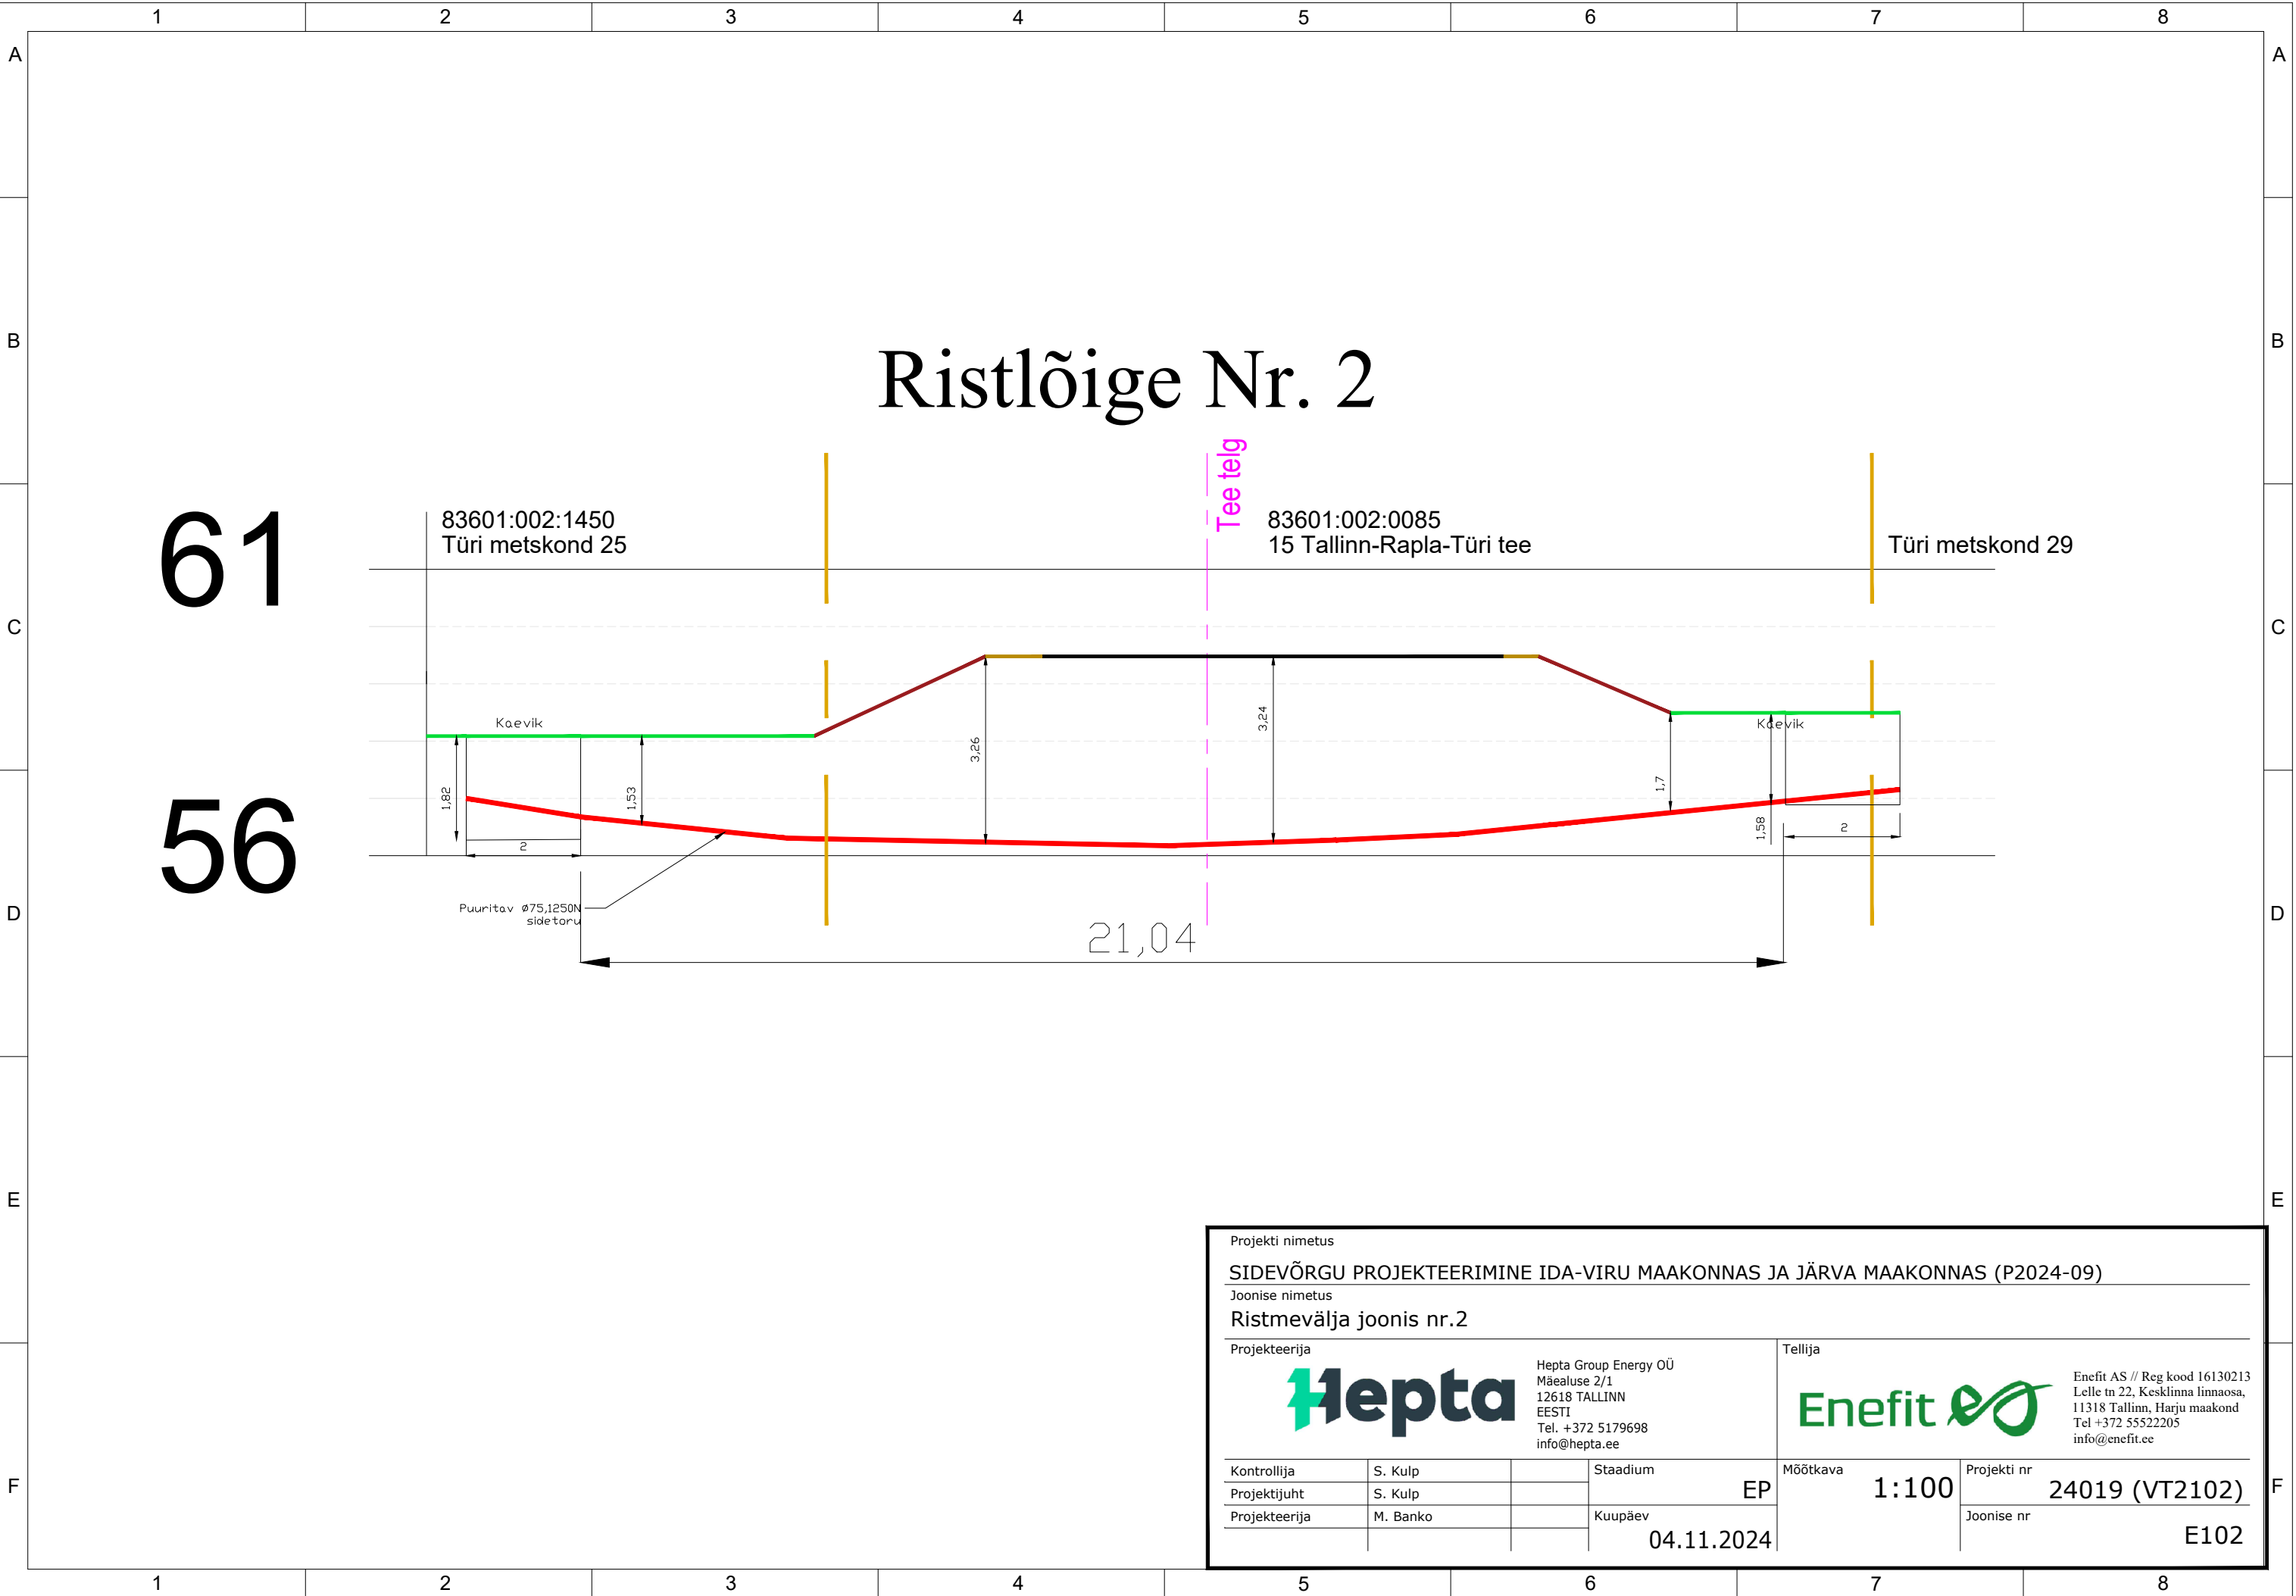E101



56



Projekti nimetus			
SIDEVÕRGU PROJEKTEERIMINE IDA-VIRU MAAKONNAS JA JÄRVA MAAKONNAS (P2024-09)			
Joonise nimetus			
Ristmevälja joonis nr.2			
Projekteeriija		Tellija	
 <div>Hepta Group Energy OÜ Mäealuse 2/1 12618 TALLINN EESTI Tel. +372 5179698 info@hepta.ee</div>		 <div>Enefit AS // Reg kood 16130213 Lelle tn 22, Kesklinna linnaosa, 11318 Tallinn, Harju maakond Tel +372 5552205 info@enefit.ee</div>	
Kontrollija	S. Kulp		Staadium
Projektijuht	S. Kulp		EP
Projekteeriija	M. Banko		Kuupäev
			04.11.2024
		Mõõtkava	
		1:100	
		Projekti nr	24019 (VT2102)
		Joonise nr	E103