


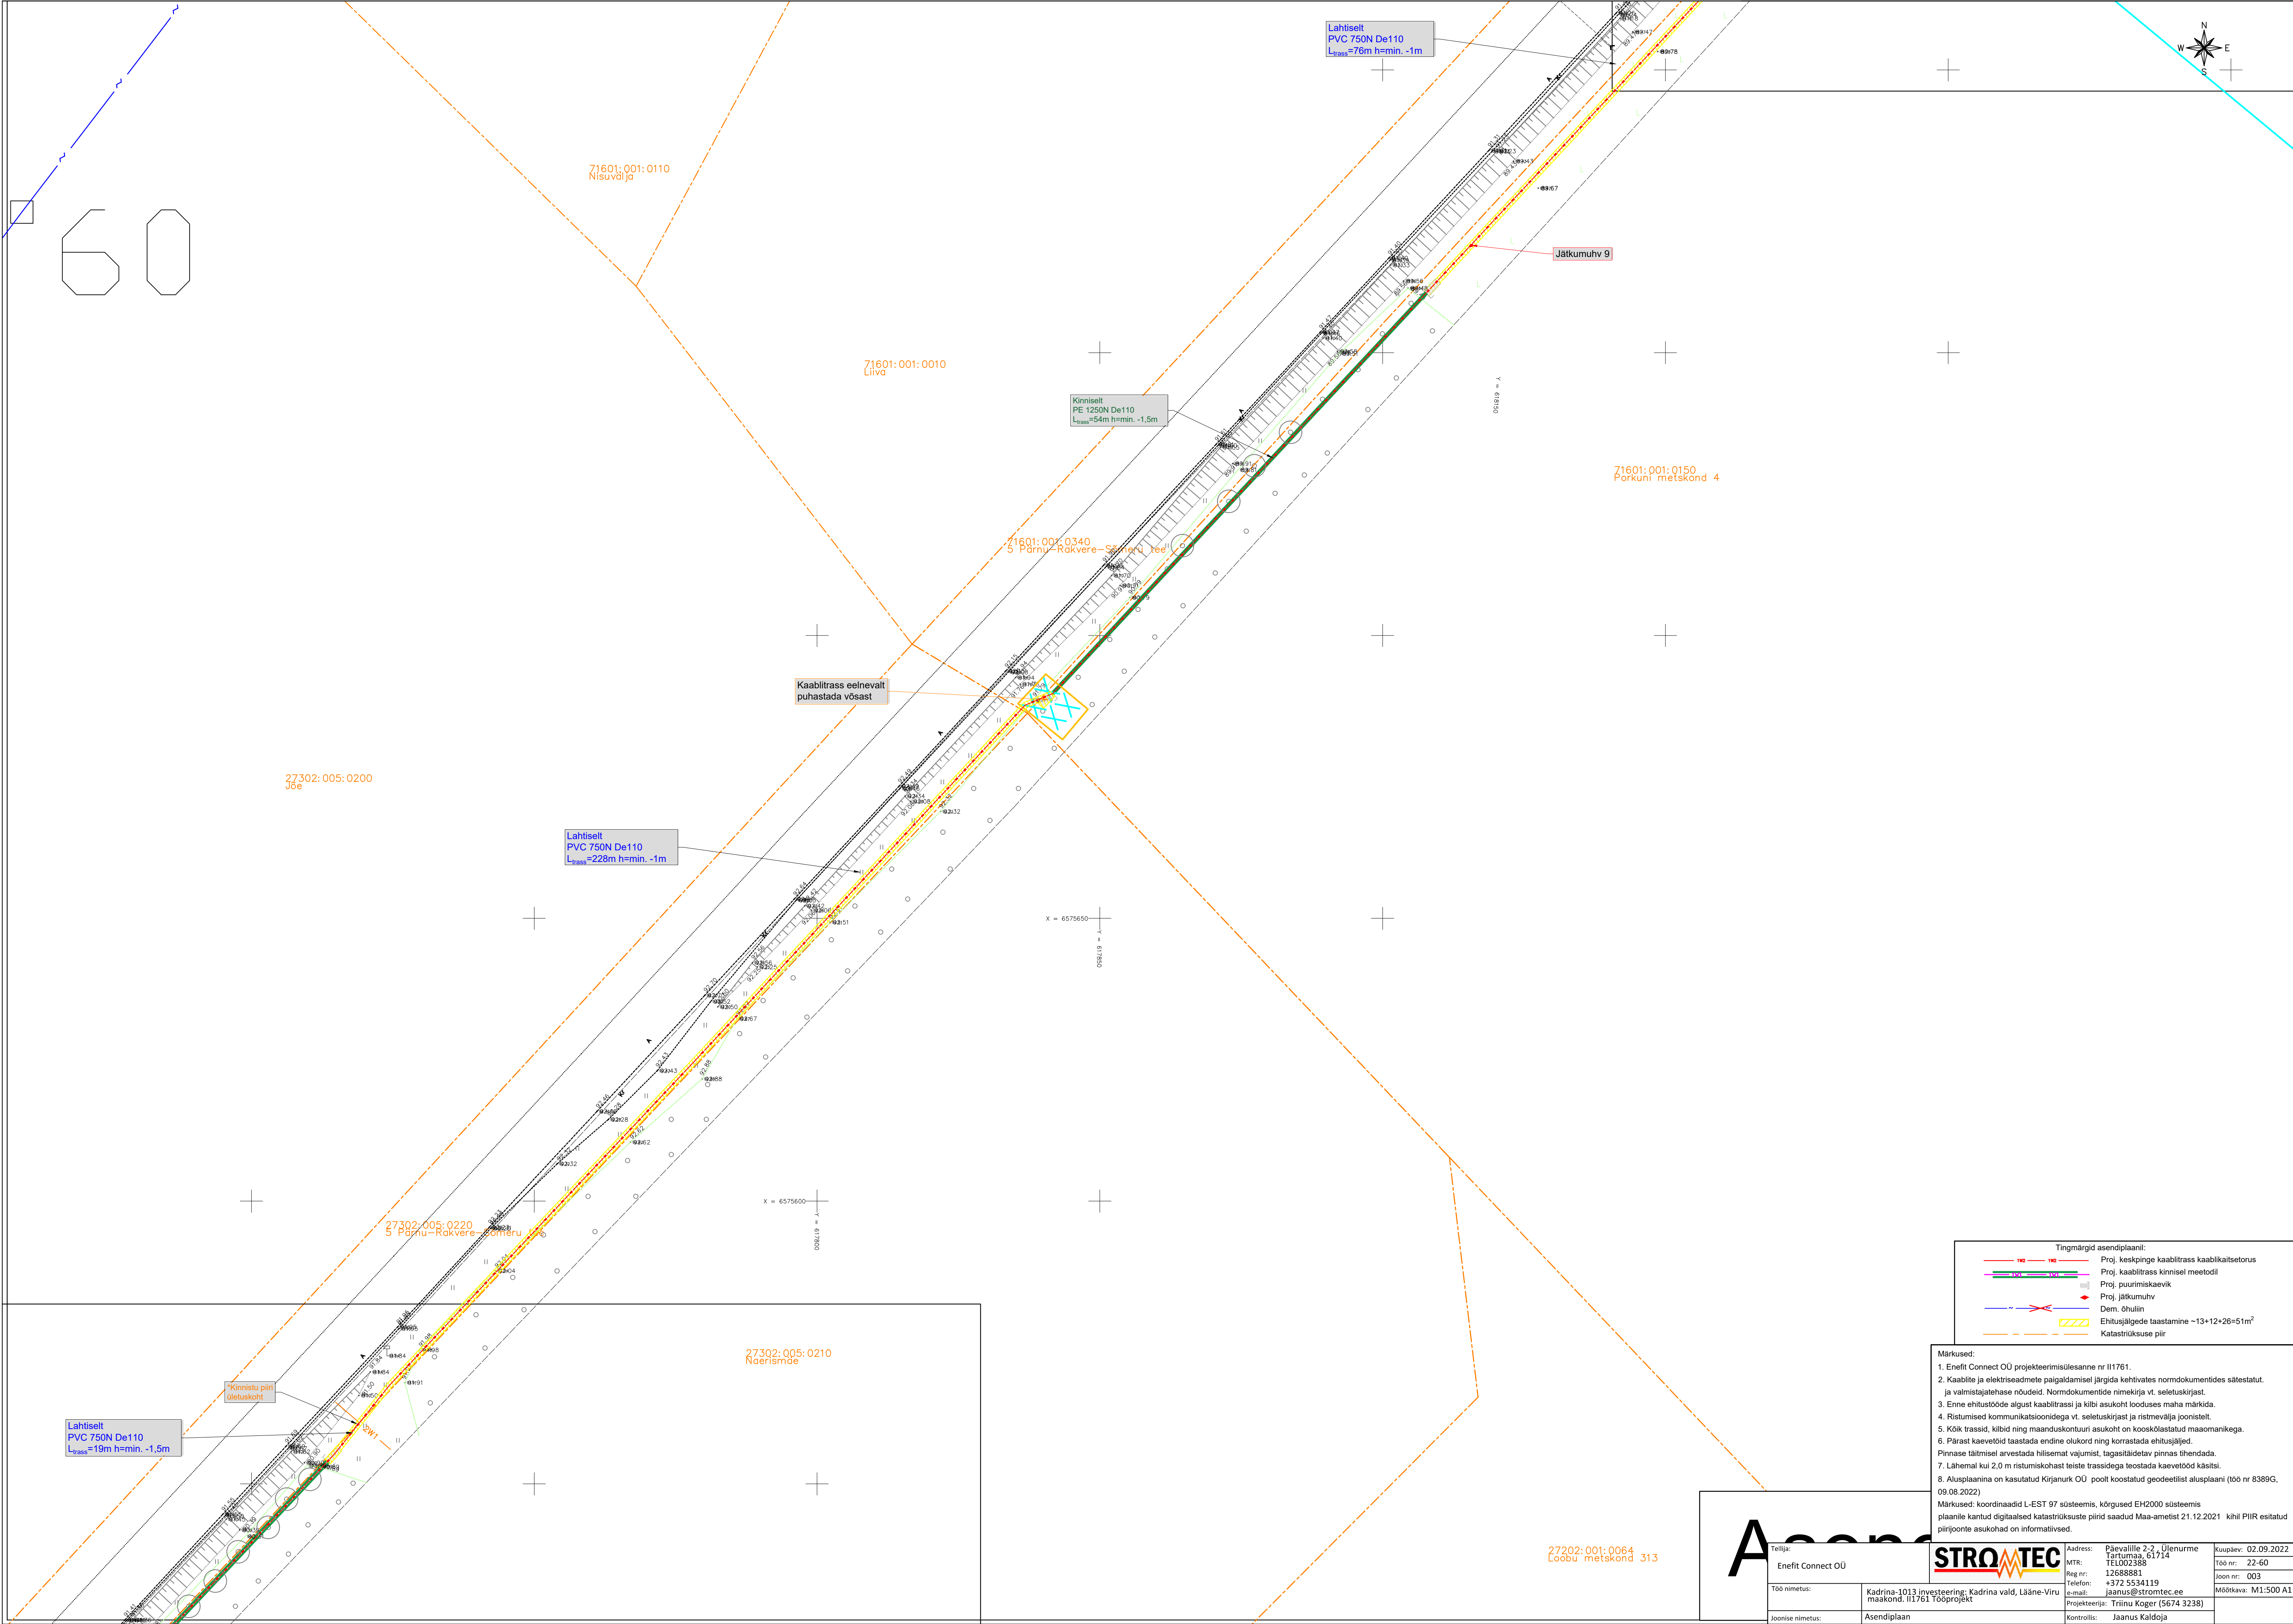


Tingmargid asendiplaanil:	
	Proj. keskpinge kaabitrass kaabikaitsetorus
	Proj. kaabitrass kinnisel meetodil
	Proj. puurimiskaevik
	Proj. jätkumuhv
	Dem. õhulin
	Ehitusjälgede taastamine ~13+12+26+51m ²
	Katastrüksuse piir

Märkused:

- Enefit Connect OÜ projekteeimisülesanne nr II1761.
- Kaabite ja elektriseadmete paigaldamisel järgida kehtivates normdokumentides sätestatud ja valmistajatehase nõudeid. Normdokumentide nimekirja vt. seletuskirjast.
- Enne ehitustööde algust kaabitrassi ja kilbi asukoht looduses maha märkida.
- Ristumised kommunikatsioonidega vt. seletuskirjast ja ristmehälja joonistelt.
- Kõik trassid, kilbid ning maanduskontuuri asukoht on kooskõlastatud maaomanikuga.
- Pärast kaevetööd taastada endine olukord ning korraldada ehitusjälg.
- Pinnase tähtsuse arvestada hilisemat vajumist, tagastatav pinnas tihendada.
- Lähemal kui 2,0 m ristumiskohast teiste trassidega teostada kaevetööd käsitsi.
- Alusplaanina on kasutatud Kirjanurk OÜ poolt koostatud geodeetilist alusplaani (töö nr 8389G, 09.08.2022).

Märkused: koordinaadid L-EST 97 süsteemis, kõrgused EH2000 süsteemis
plaani kantud digitaalsed katastrüksuste piirid saadud Maa-ametist 21.12.2021 kihil PIIR esitatud piirjoonte asukohad on informatiivsed.

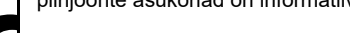			09.08.2022)			
			Märkus: koordinaadid L-EST 97 süsteimis, kõrgused EH2000 süsteemis			
			plaanile kantud digitaliseeritud katasitruukste pind saadud Maa-ametist 21.12.2021 kihil PIIR esitatud			
			piirjoonte asukohtade on informatsived.			
Tellijä:	Enefit Connect OÜ					
Töö nimetus:	Kadrina-1013 investeering: Kadrina vald, Lääne-Viru maakond. II1761 Tööprojekt		Address: Põleväälle 2-2, Ülenurme Tartumaa, 61714 EL002388		Koopäev: 02.09.2022	
Joonise nimetus:	Asendiplaan		Reg nr: 12688881		Töö nr: 22-60	
			E-mail: jaanus@stromtec.ee		Joon nr: 003	
			Projektseerija: Triinu Koger (5674 3238)		Mõõtkava: M1:500 A1	
			Kontrollis: Jaanus Kaldoja			