



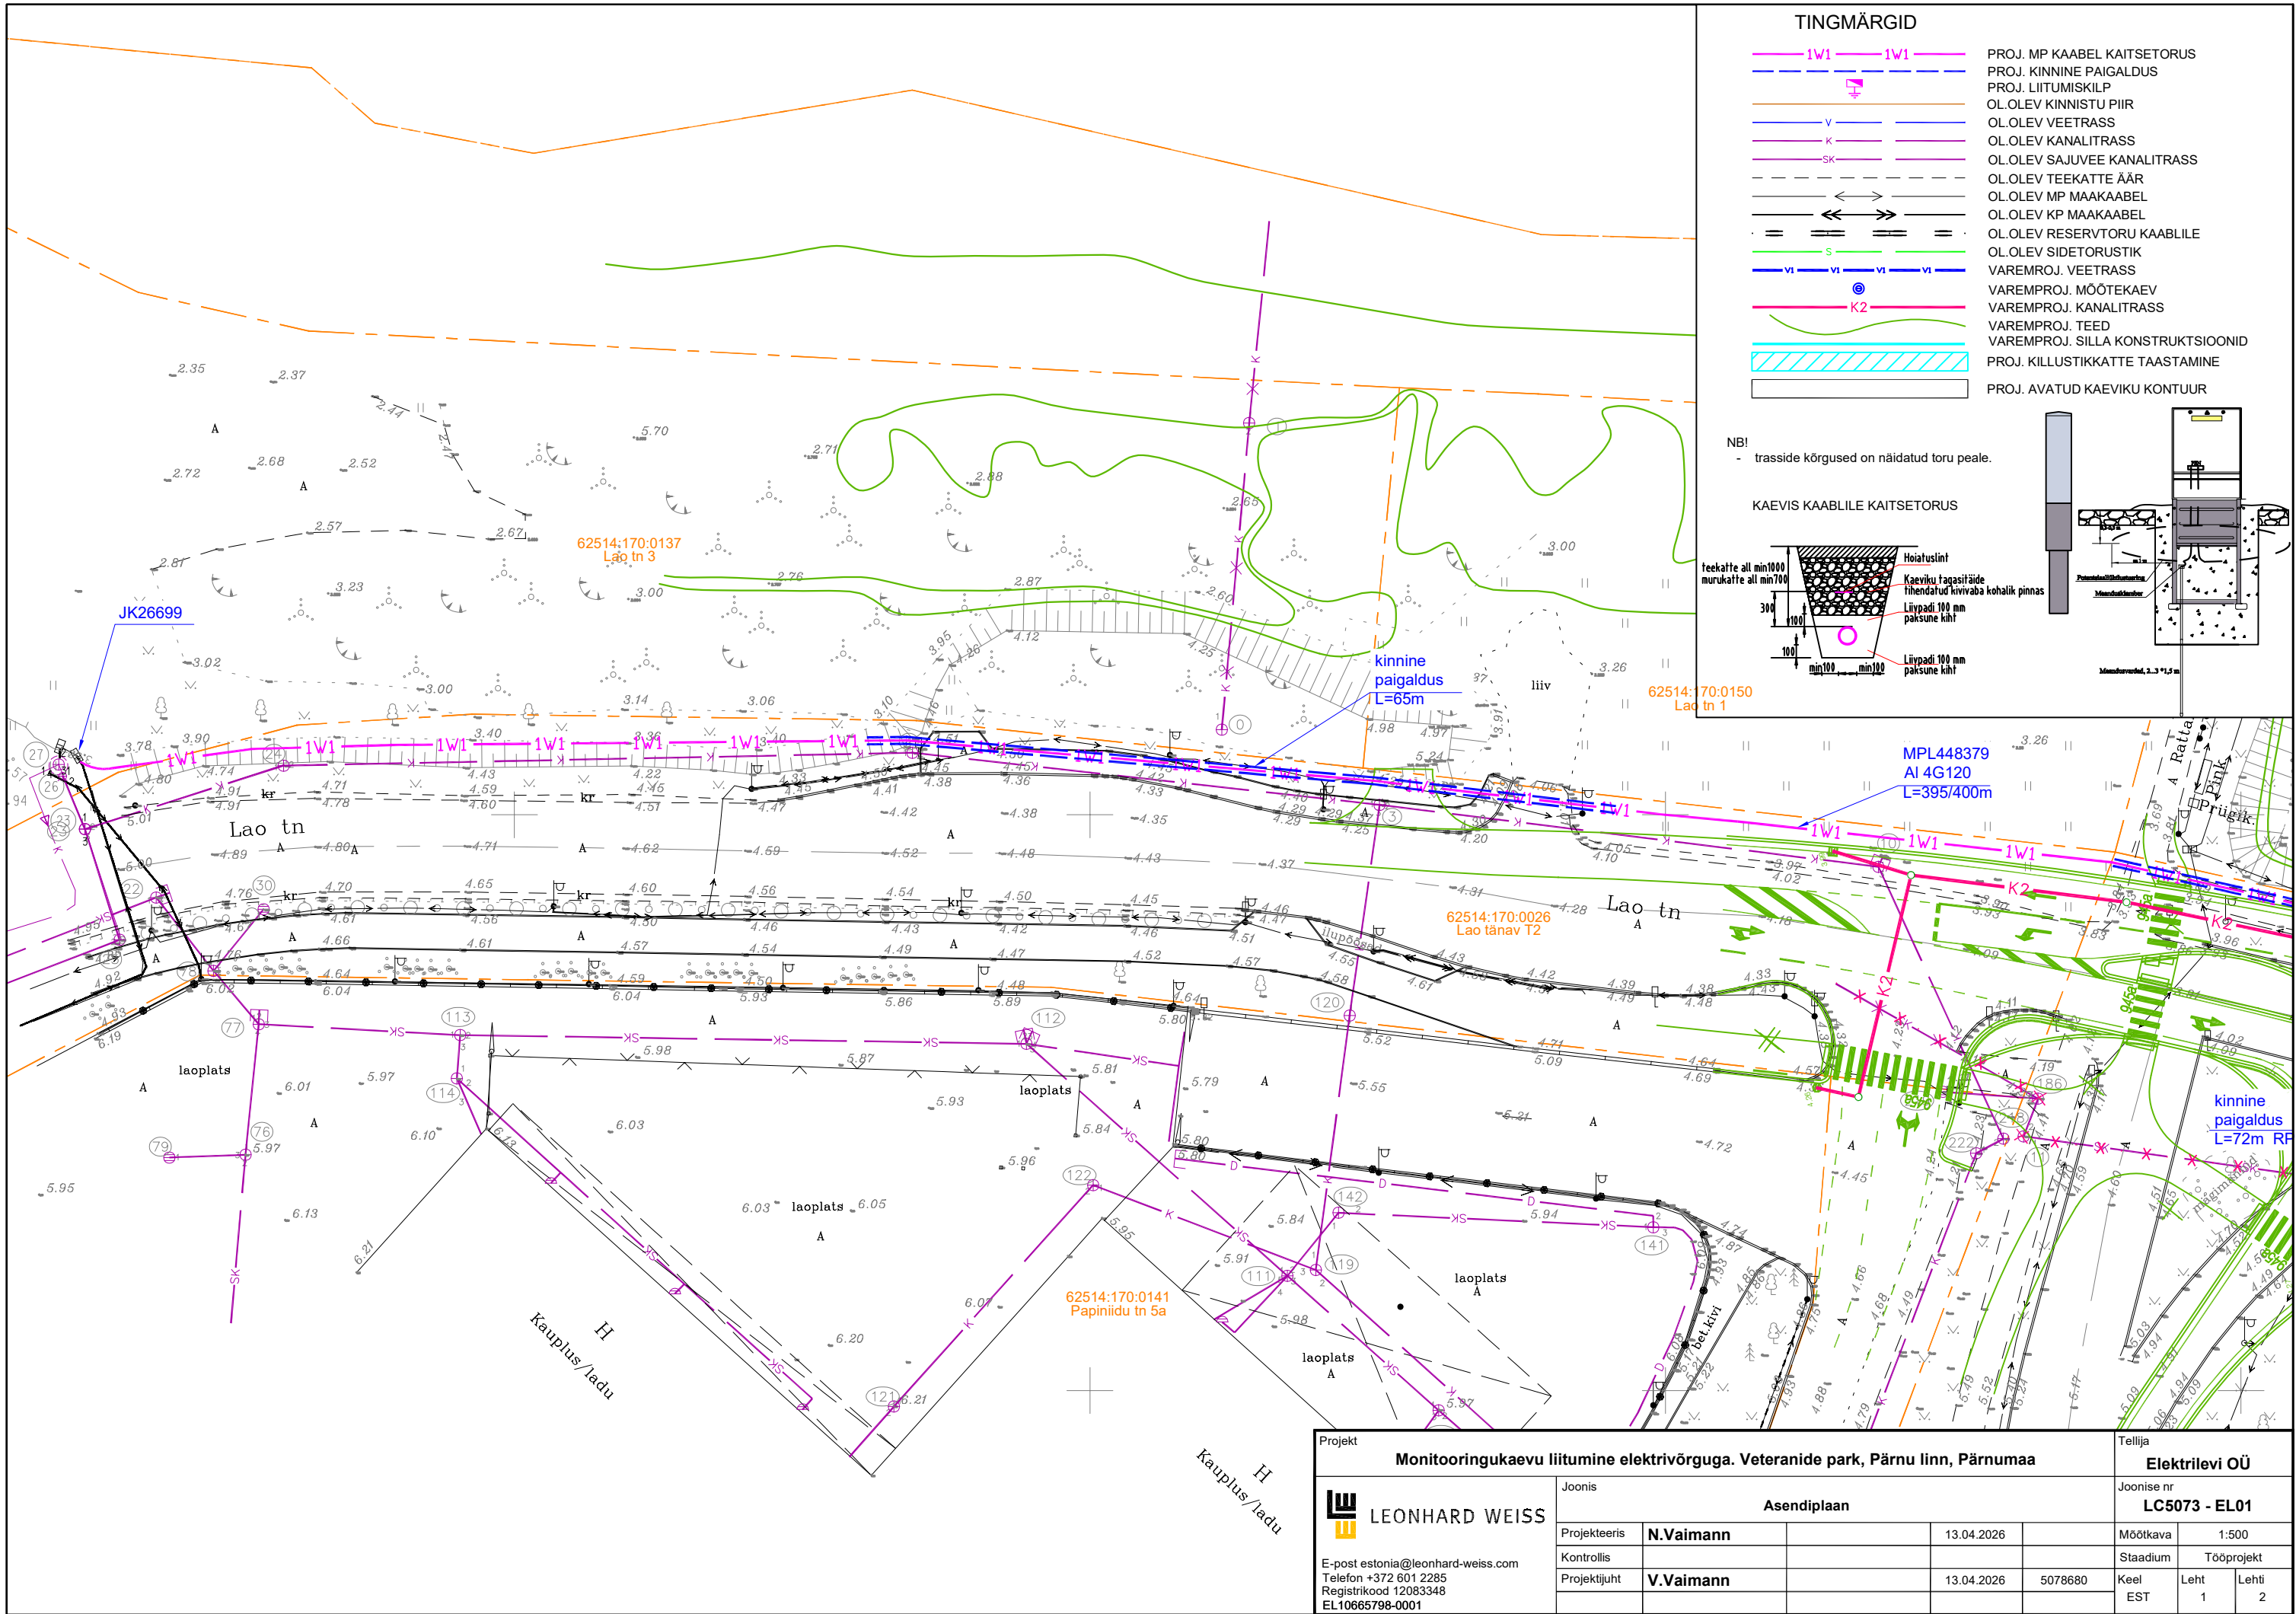


TINGMÄRGID

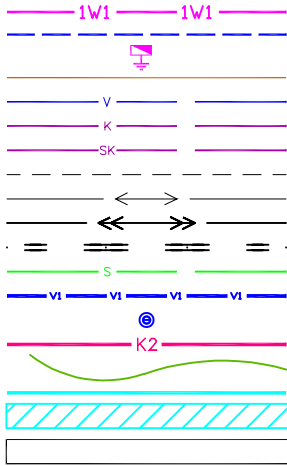

- PROJ. MP KAABEL KAITSETORUS
- PROJ. KINNINE PAIGALDUS
- PROJ. LIITUMISKILP
- OL.OLEV KINNISTU PIIR
- OL.OLEV VEETRASS
- OL.OLEV KANALITRASS
- OL.OLEV SAJUVEE KANALITRASS
- OL.OLEV TEEKATTE ÄÄR
- OL.OLEV MP MAAKAABEL
- OL.OLEV KP MAAKAABEL
- OL.OLEV RESERVITUORU KAABLILE
- OL.OLEV SIDETORUSTIK
- VAREMROJ. VEETRASS
- VAREMROJ. MÕÖTEKAEV
- VAREMROJ. KANALITRASS
- VAREMROJ. TEED
- VAREMROJ. SILLA KONSTRUKTSIOONID
- PROJ. KILLUSTIKKATTE TAASTAMINE
- PROJ. AVATUD KAEVIKU KONTOUR

NB!
- trasside kõrgused on näidatud toru peale.

KAEVIS KAABLILE KAITSETORUS

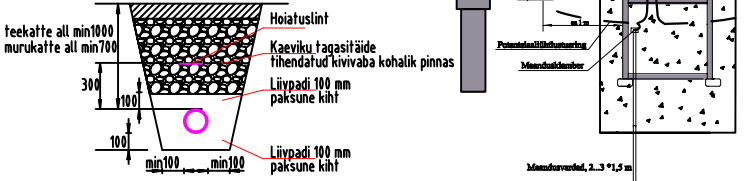

Projekt				Tellija			
Monitooringukaevu liitumine elektrivõrguga. Veteranide park, Pärnu linn, Pärnumaa				Elektreilevi OÜ			
Joonis				Joonise nr			
Asendiplaan				LC5073 - EL01			
Projekteeris	N.Vaimann	13.04.2026		Mõõtkava	1:500		
Kontrollis				Stadium	Tööprojekt		
Projekti juht	V.Vaimann	13.04.2026	5078680	Keel	Leht	Lehti	
				EST	1	2	

LEONHARD WEISS

E-post estonia@leonhard-weiss.com
Telefon +372 601 2285
Registrikood 12083348
EL10665798-0001

