


Metsaka tee

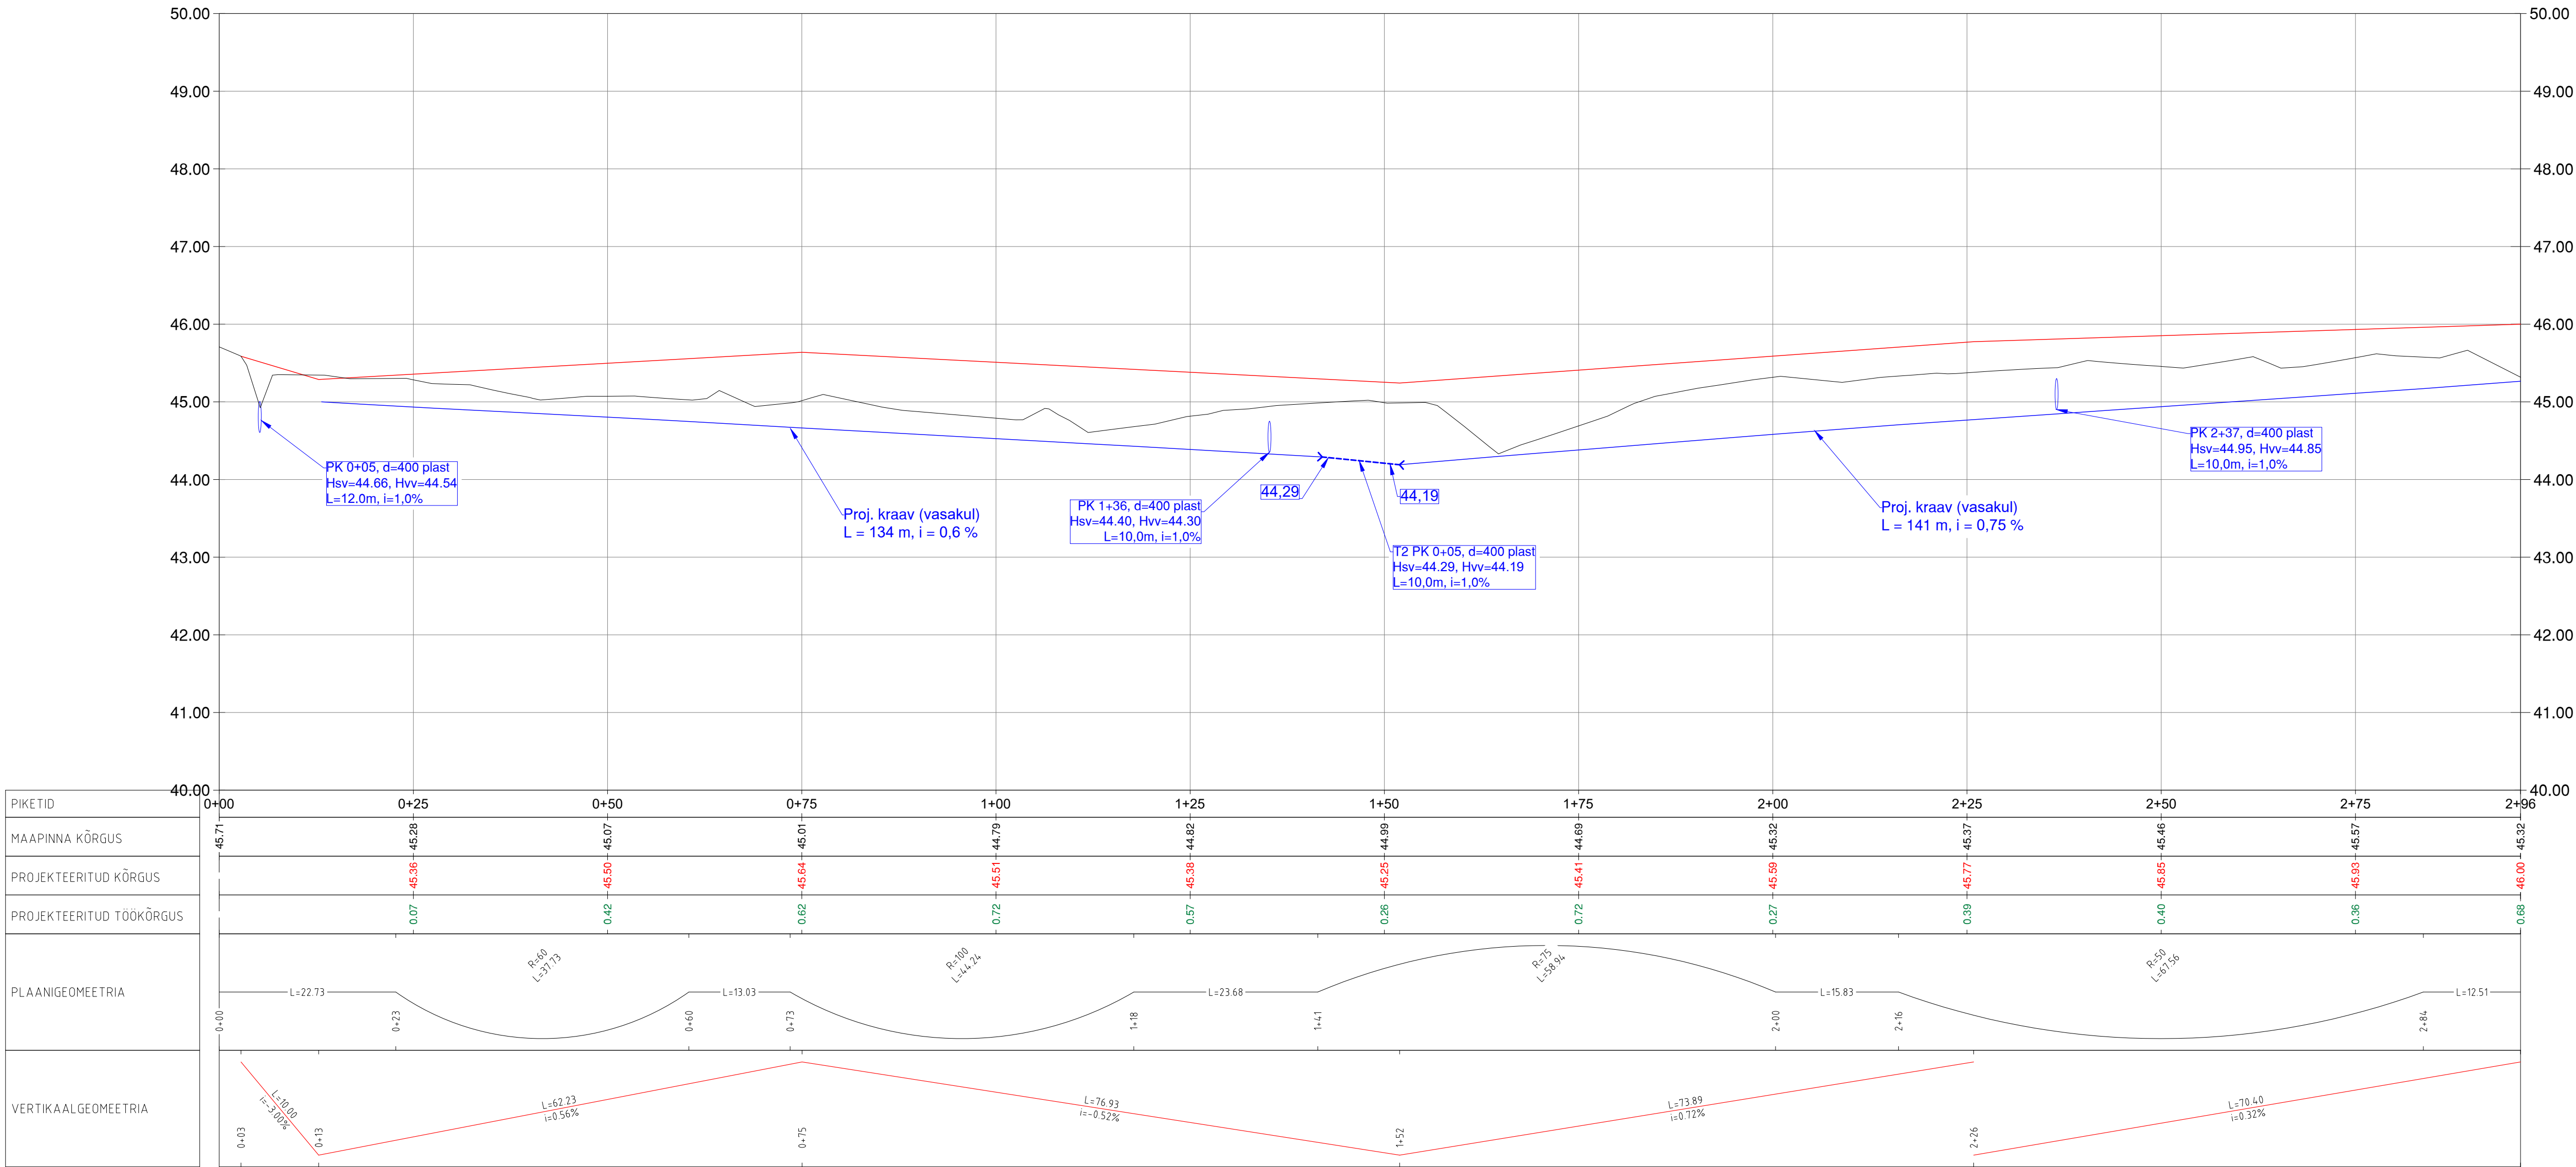

<div>ESPRIL</div> <div>Kaisla 3 Tallinn 13516 Registrikood: 12566284 Tel +372 502 6788 espril@espril.ee www.espril.ee</div>	Töö tellija		Tuhala Kinnisvara OÜ		
	Töö nimetus		Metsaka kinnistule kavandatavate elamukruntide juurdepääsutee		
	Joonise nimetus		Metsaka tee pikiprofil		
Juhataja	Mikk Mutso		Stadium	Põhiprojekt	Mõõtkava M_h 1:500 M_v 1:50
Projekteerija	Germo Ilvesmets				
Vastutav insener	Mikk Mutso		Kuupäev	14.05.2025	Töö nr 25008
					Joonise nr TL-6-03